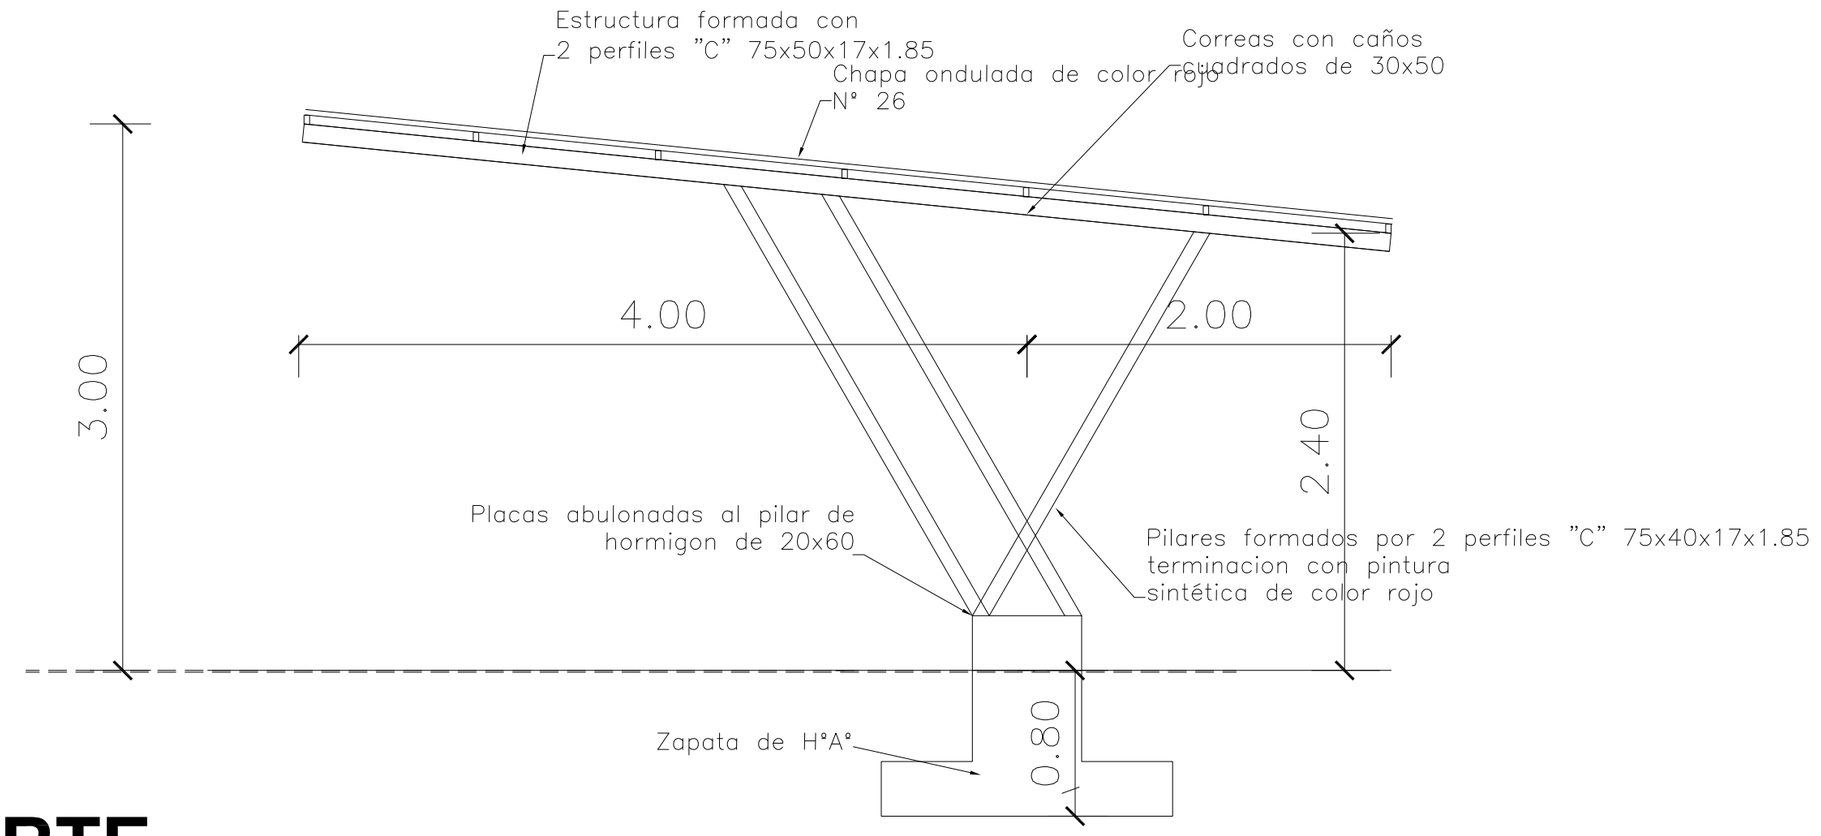

CORTE

UNIVERSIDAD NACIONAL DE ASUNCION

FACULTAD DE INGENIERIA

CAMPUS UNIVERSITARIO DE SAN LORENZO

TECHO METALICO

ESCALA 1:75

LAMINA 07

DECANO: Prof. Ing. Isacio E. Vallejos A.

PROYECTO:

DIBUJO:

FECHA: