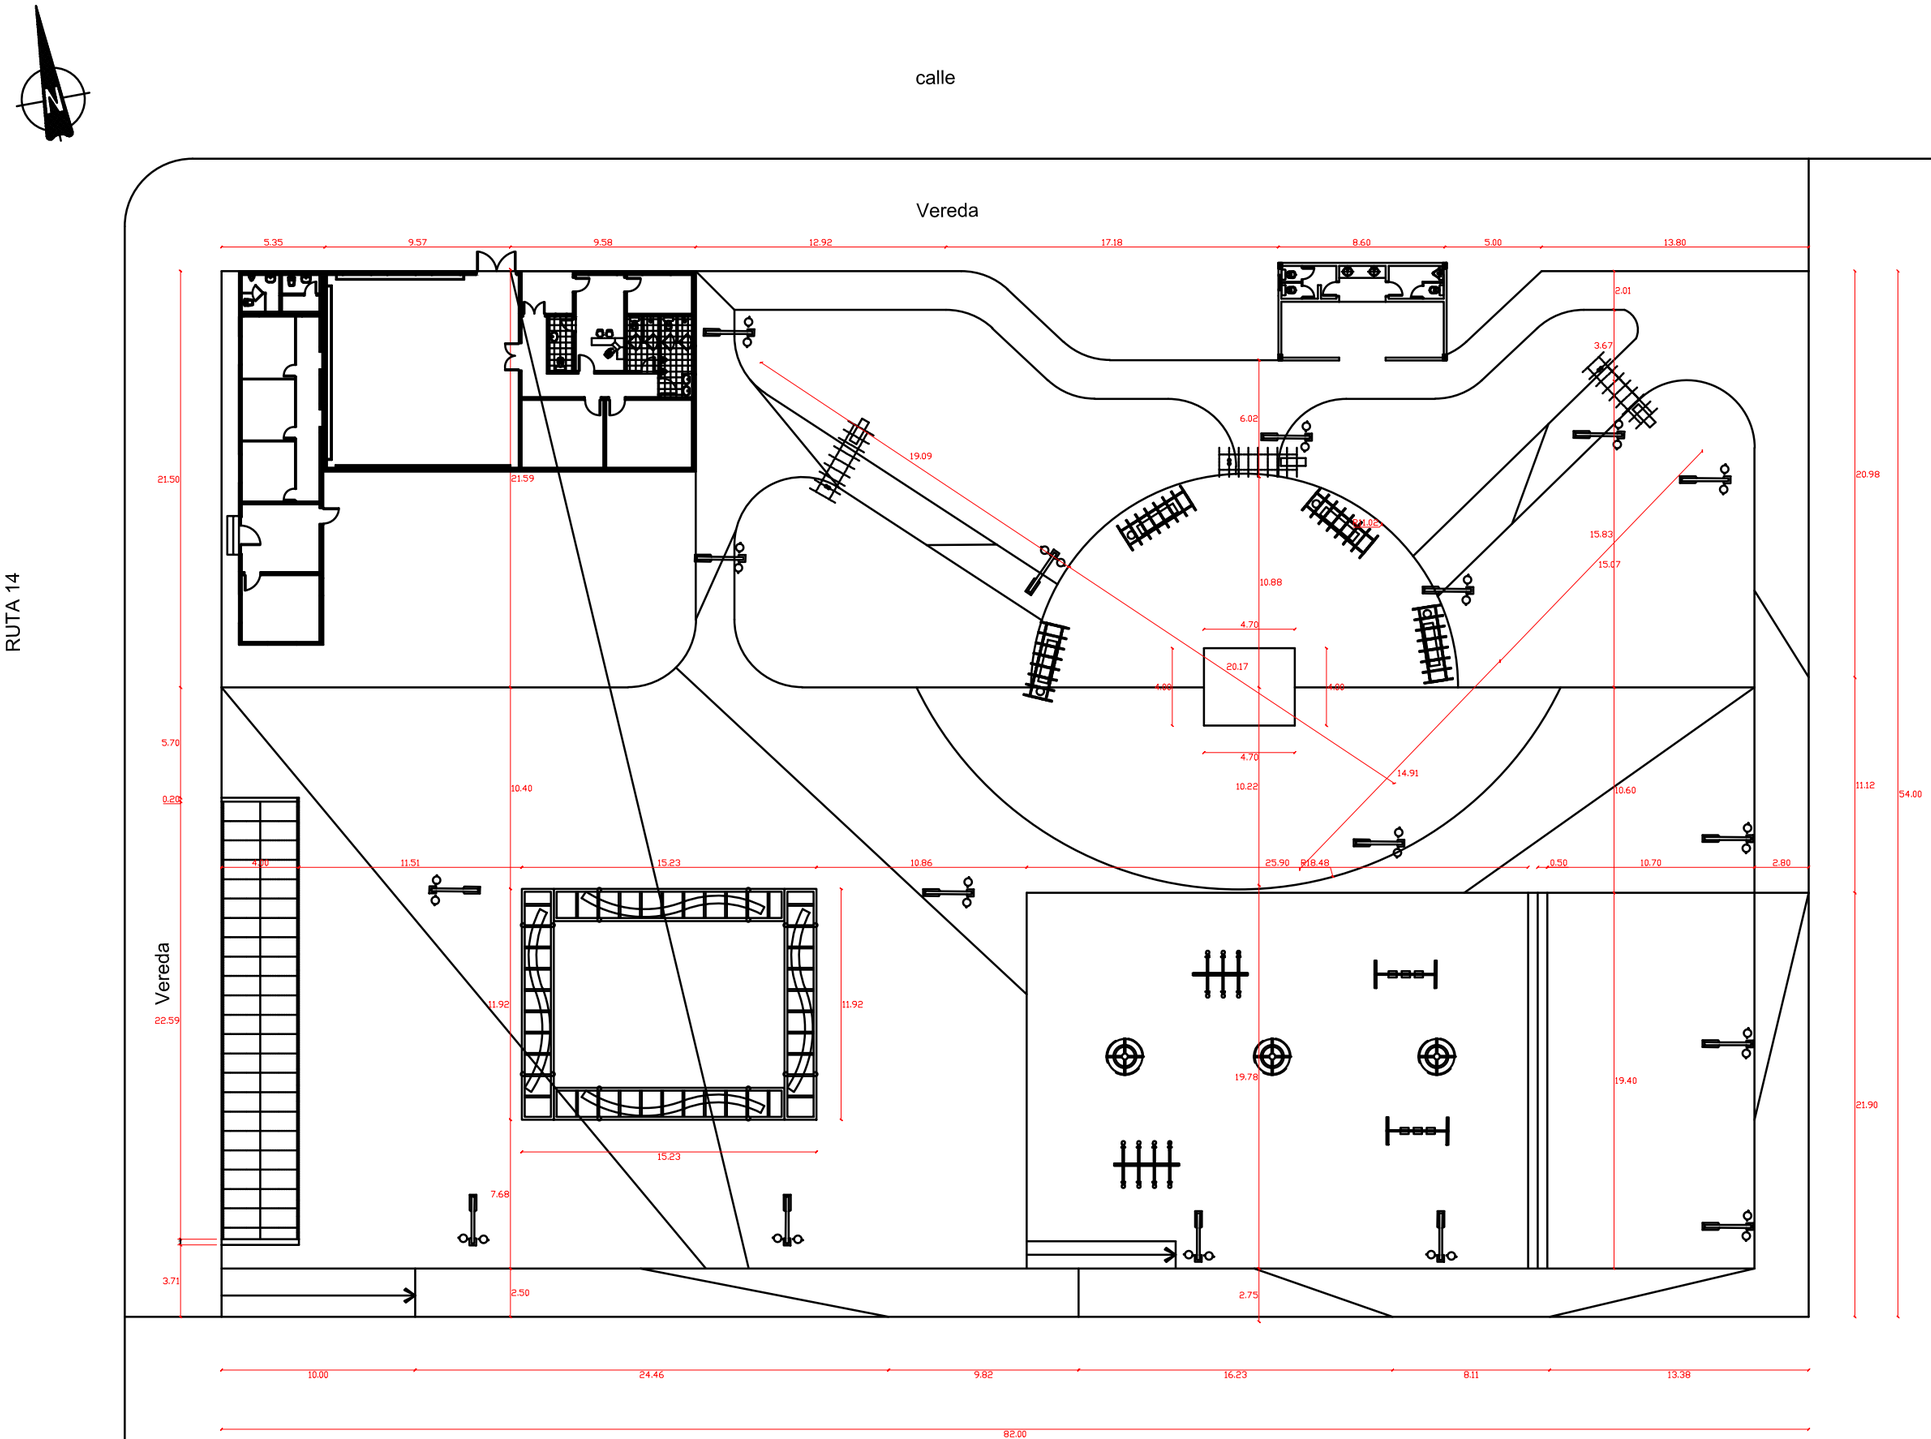

N O T A :

TODAS LAS MEDIDAS DEBERAN SER VERIFICADAS EN LA OBRA.

I M P O R T A N T E

FAVOR REPORTAR A LAS MODIFICACIONES QUE SE EFECTUEN EN LA OBRA A LA CUAL SE REFIERE ESTE PLANO

PLANTA ACOTADA

Sin Escala

MUNICIPALIDAD DE CAMBYRETA ITAPÚA –PARAGUAY	**Municipalidad de Cambyretá**		
	ANTEPROYECTO - PLAZA EN CAMBYRETÁ CENTRO		
	LÁMINA: PLANTA ACOTADA	UBICACIÓN: CIA. DE CAMBYRETÁ CENTRO	
	PROYECTO: ARQ. FRANCISCO JAVIER VILLALBA C.		LÁMINA N°
Arq. Javier Villalba C.. Proyectista	Arq. Berta R. Martínez B. Diretora de Obras	Francisco Javier Pereira Rieve Intendente Municipal	3