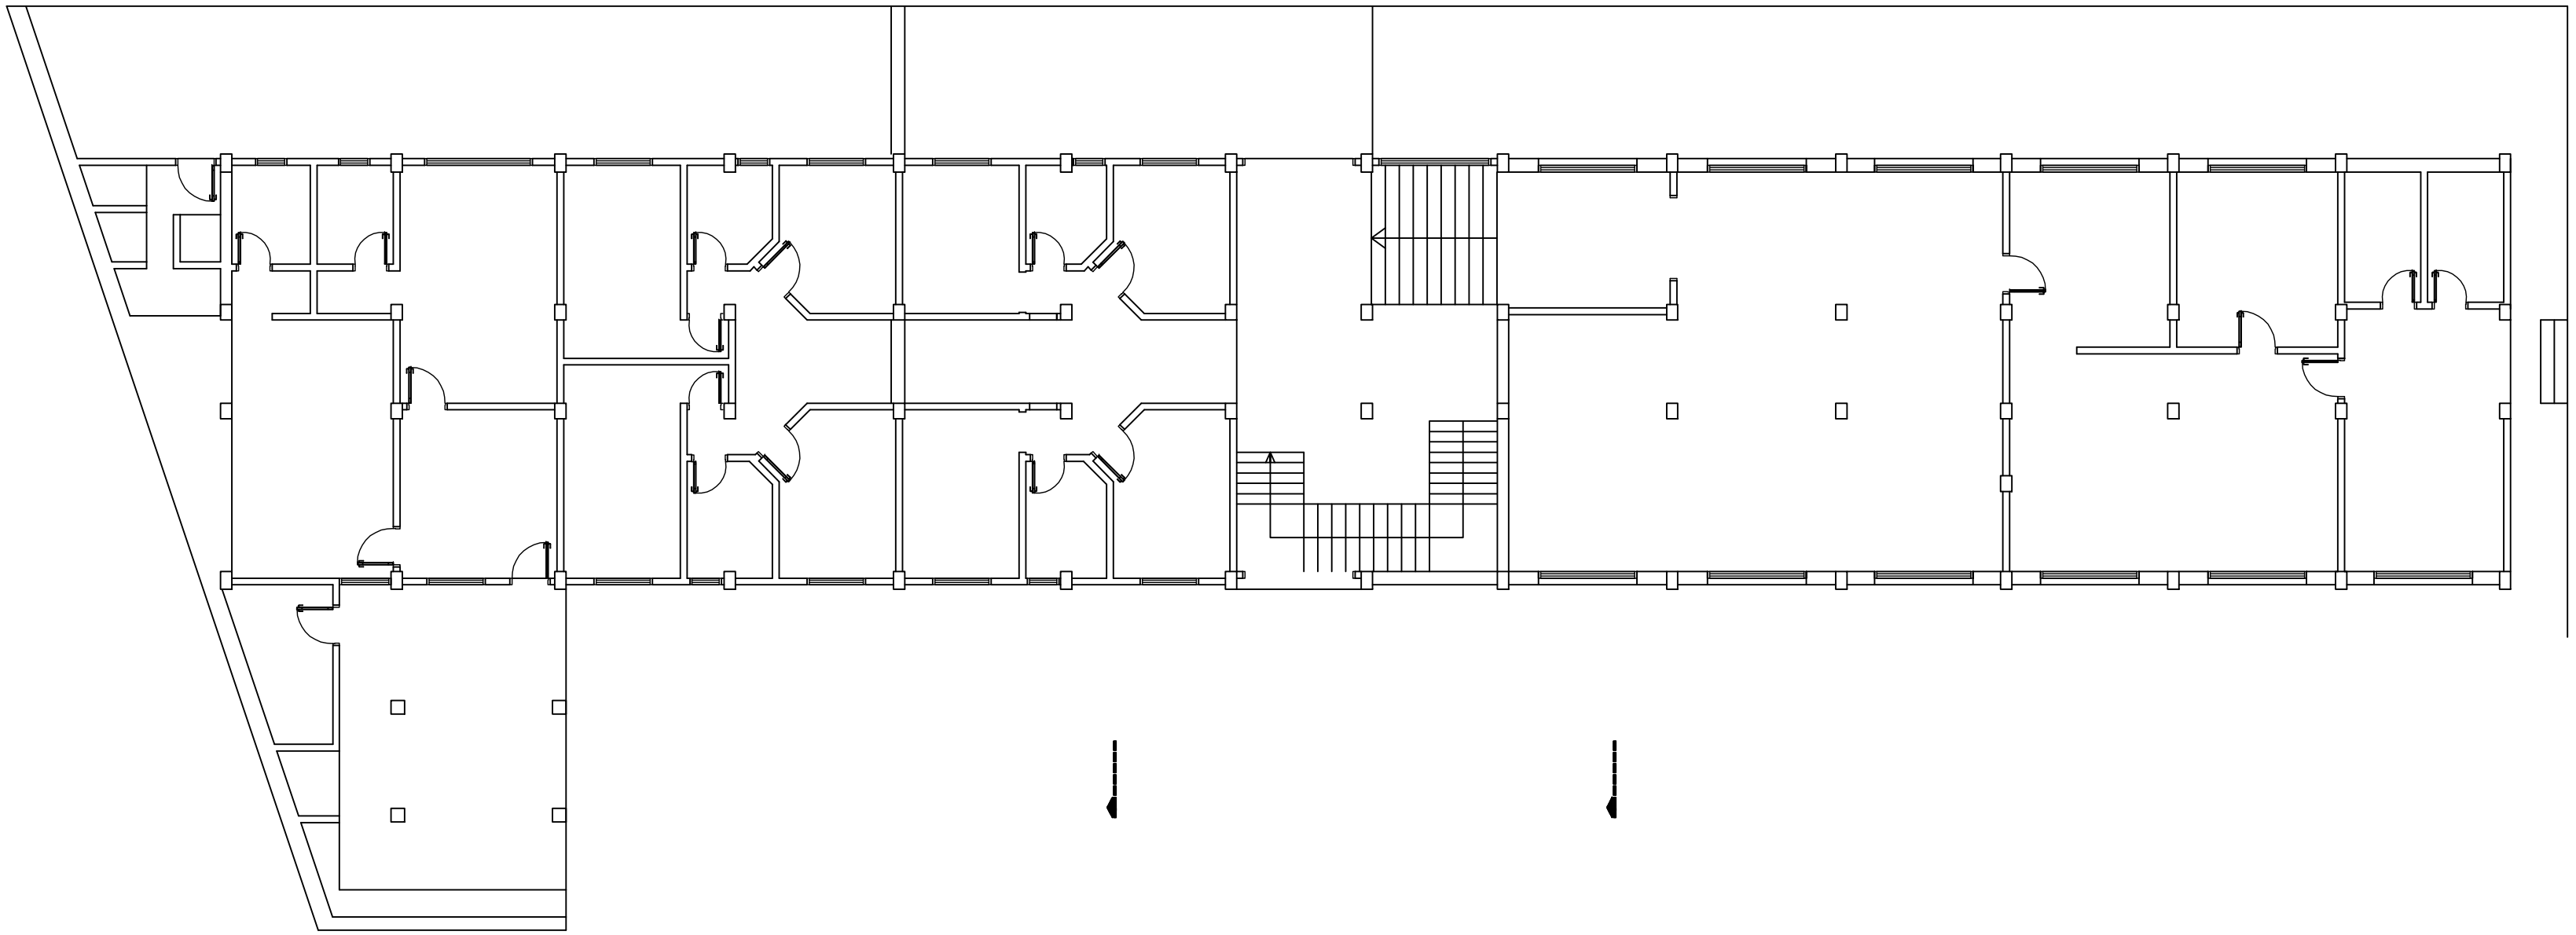

PLANTA BAJA HABITACIONAL

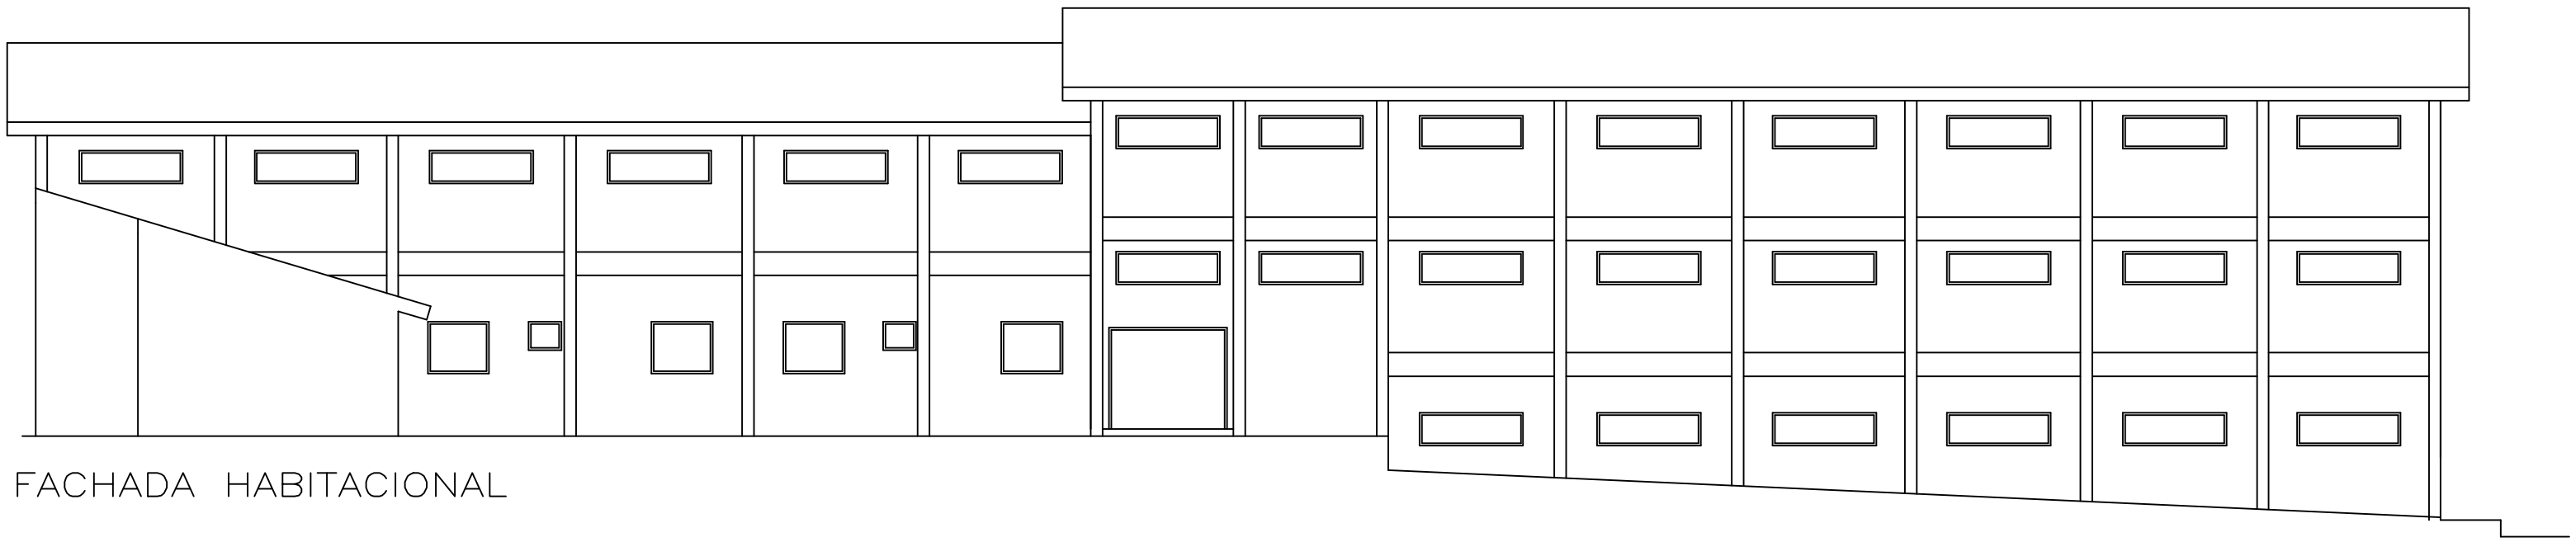

FACHADA HABITACIONAL

ADMINISTRACION NACIONAL DE NAVEGACION Y PUERTOS

T.P. DE CIUDAD DEL ESTE
VIVIENDA DE FUNCIONARIOS

PRESIDENTE DE LA A.N.N.P. DR. HECTOR A. DUARTE CHAVEZ.	JEFE DE DEPARTAMENTO **ING. GUILLERMO CABALLERO**	DIGITALIZACIÓN **G.O.P.**		LAMINA 6
GERENTE DE OBRAS PORTUARIAS ARQ. CARLOS DANIEL GOMEZ ORTIZ	PROYECTO **G.O.P.**	FECHA **JUNIO 2014**	ESCALA	

GOBIERNO NACIONAL
Construyendo Juntos Un Nuevo Rumbo