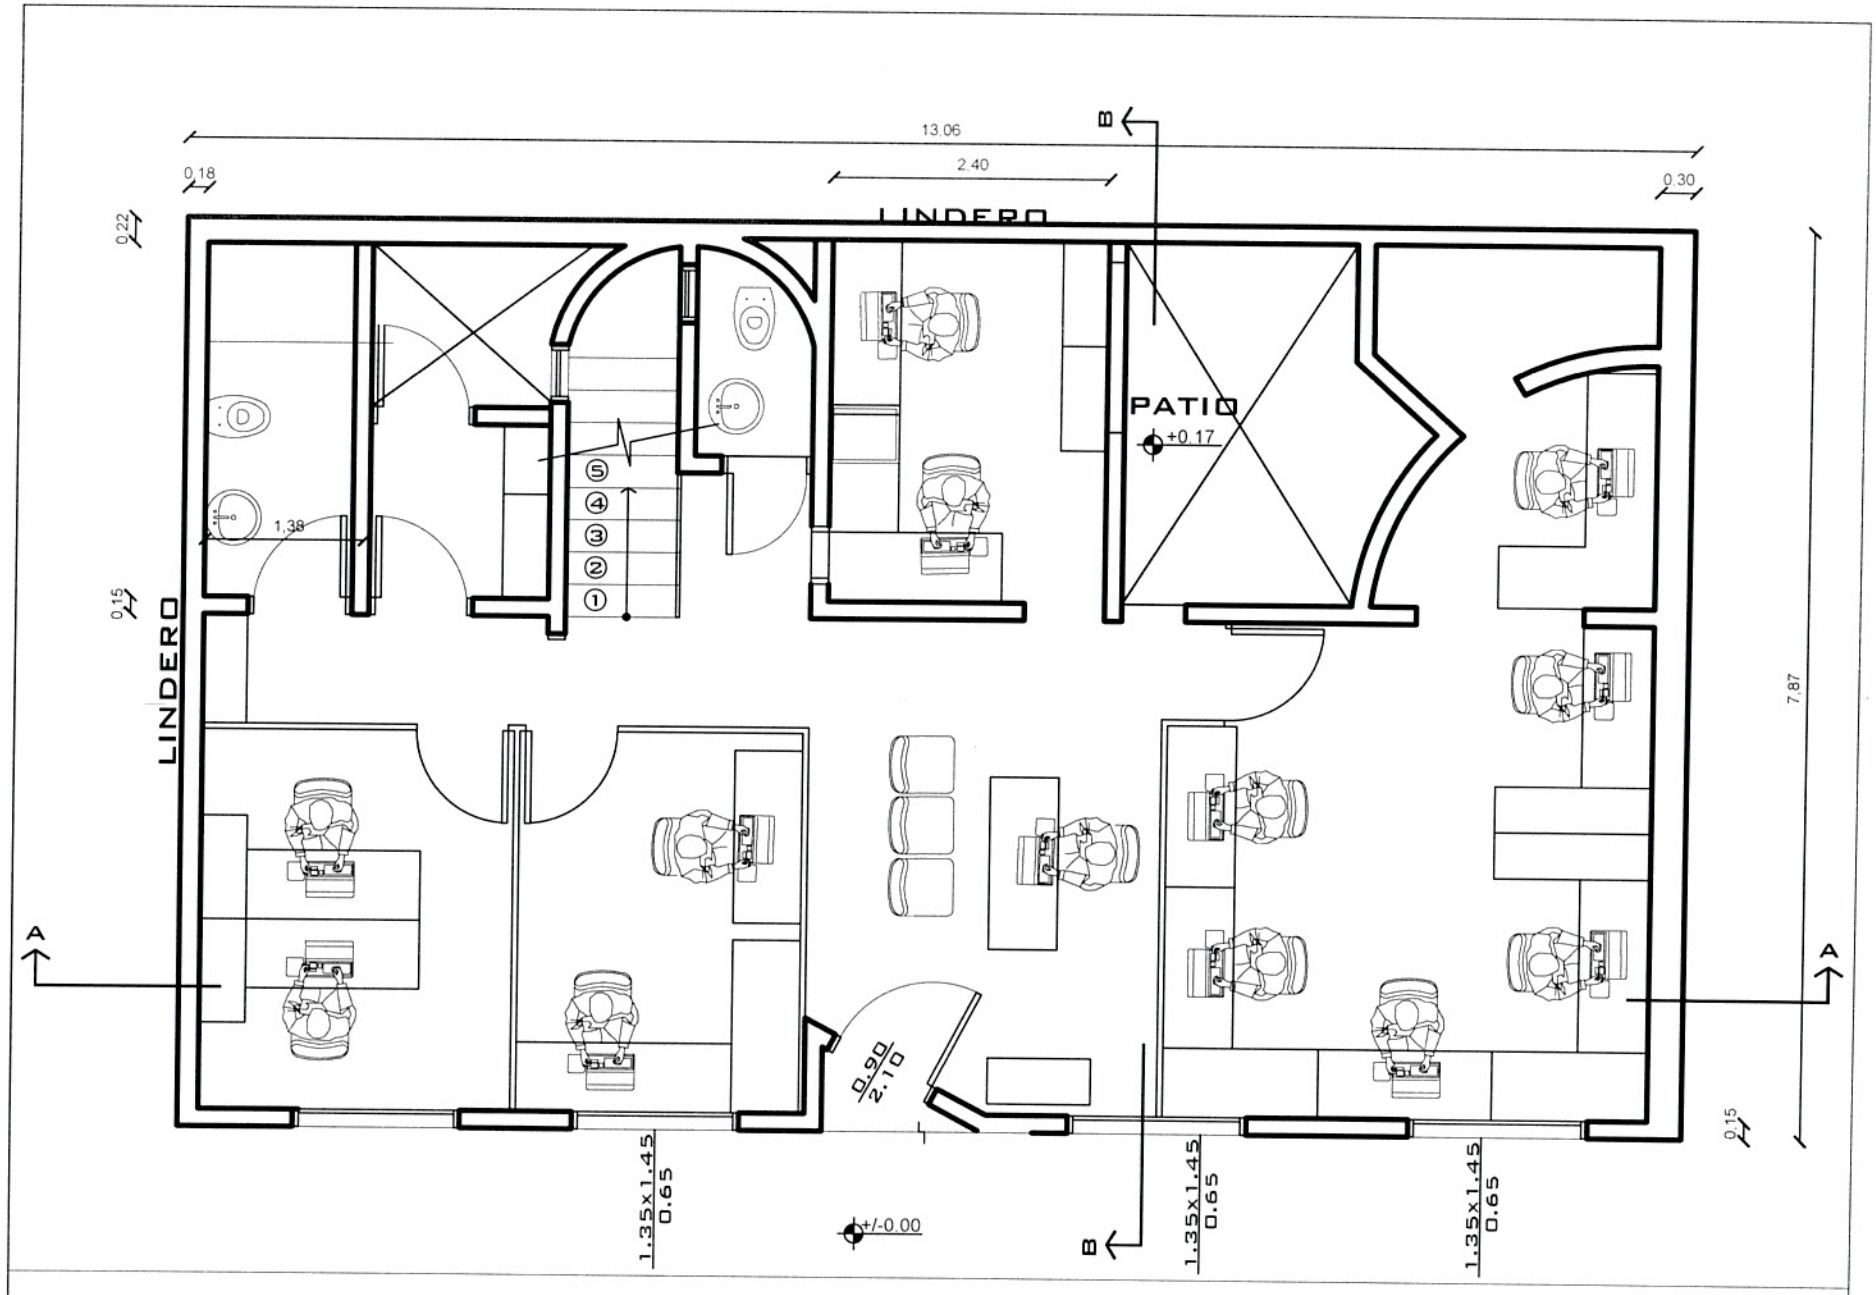

PLANTA BAJA PROYECTO

C:\Users\Arqui\Desktop\DROPBOX inst\SPERATTI\Speratti 17.05.16.dwg, 19/05/2(

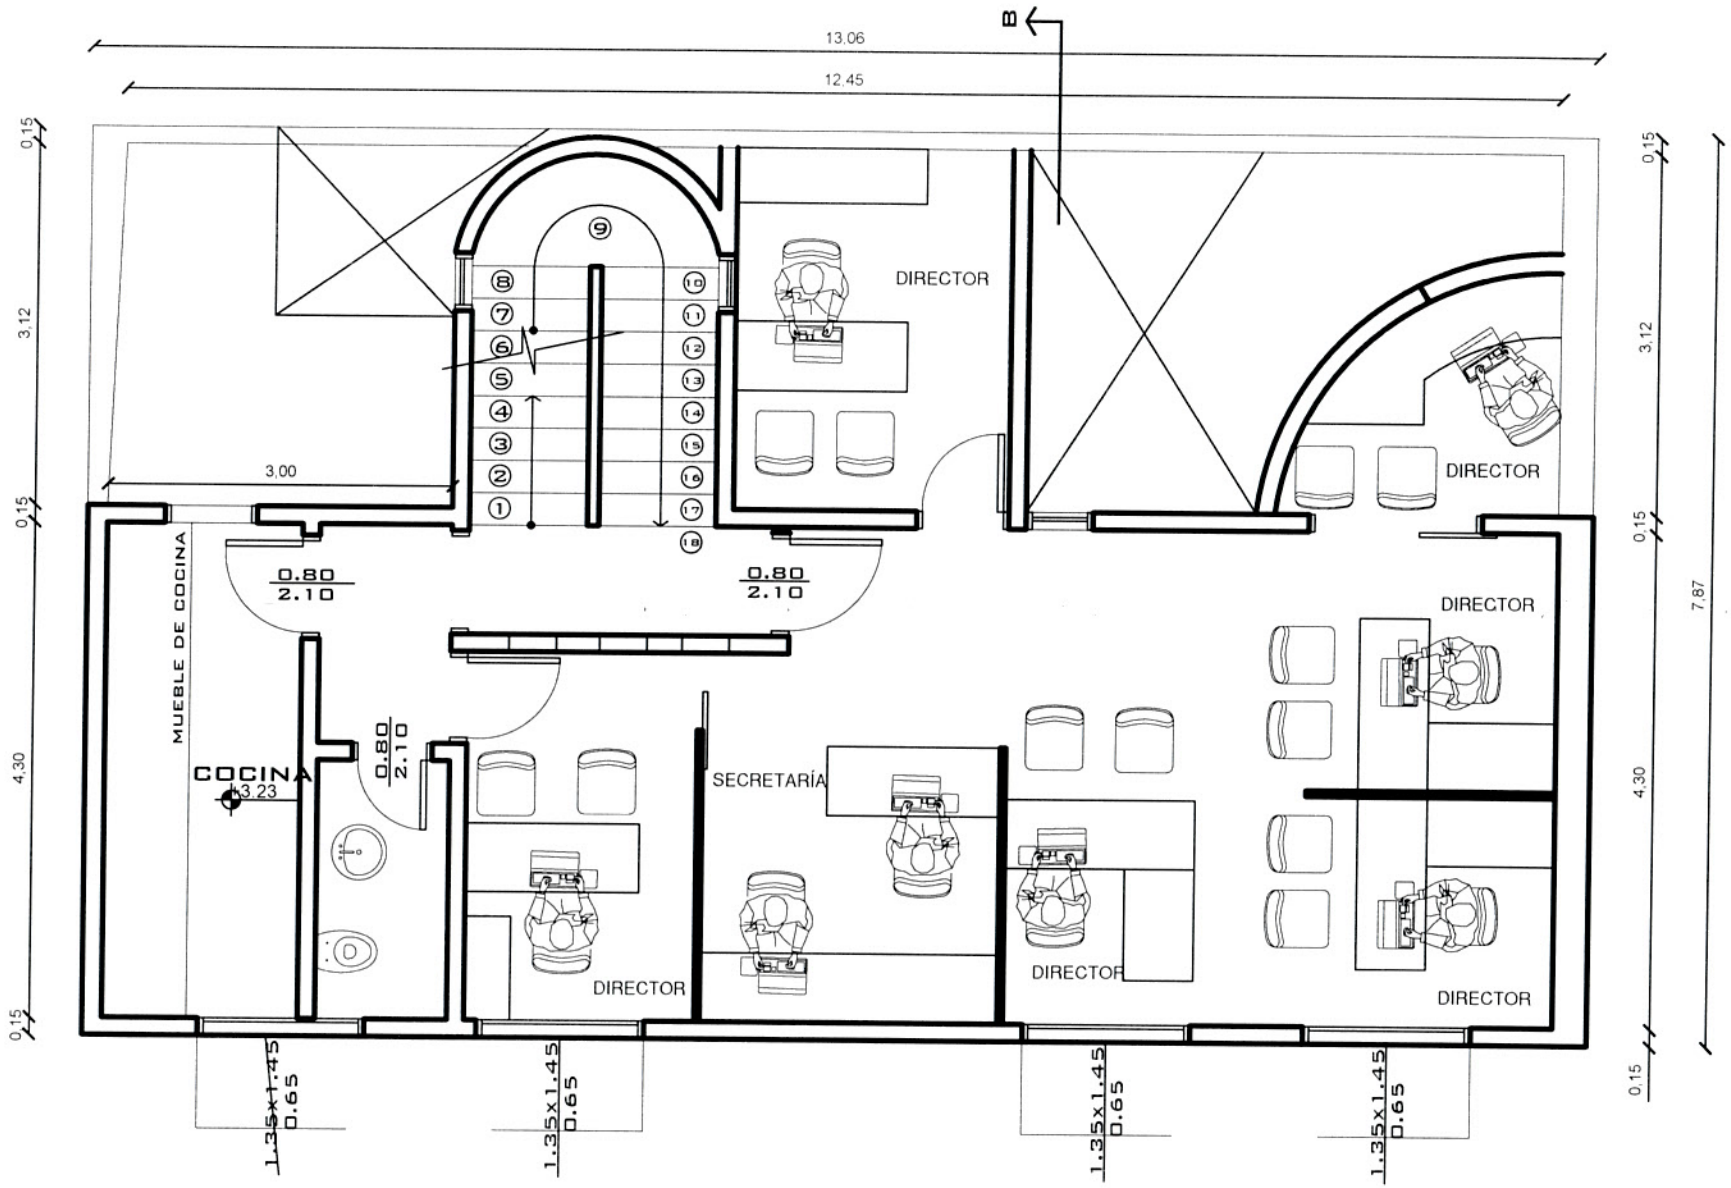

PRIMER NIVEL PROYECTO

C:\Users\Arqui\Desktop\DROPBOX inst\SPERATTI\Speratti 10.05.16.dwg, 10/05/2(

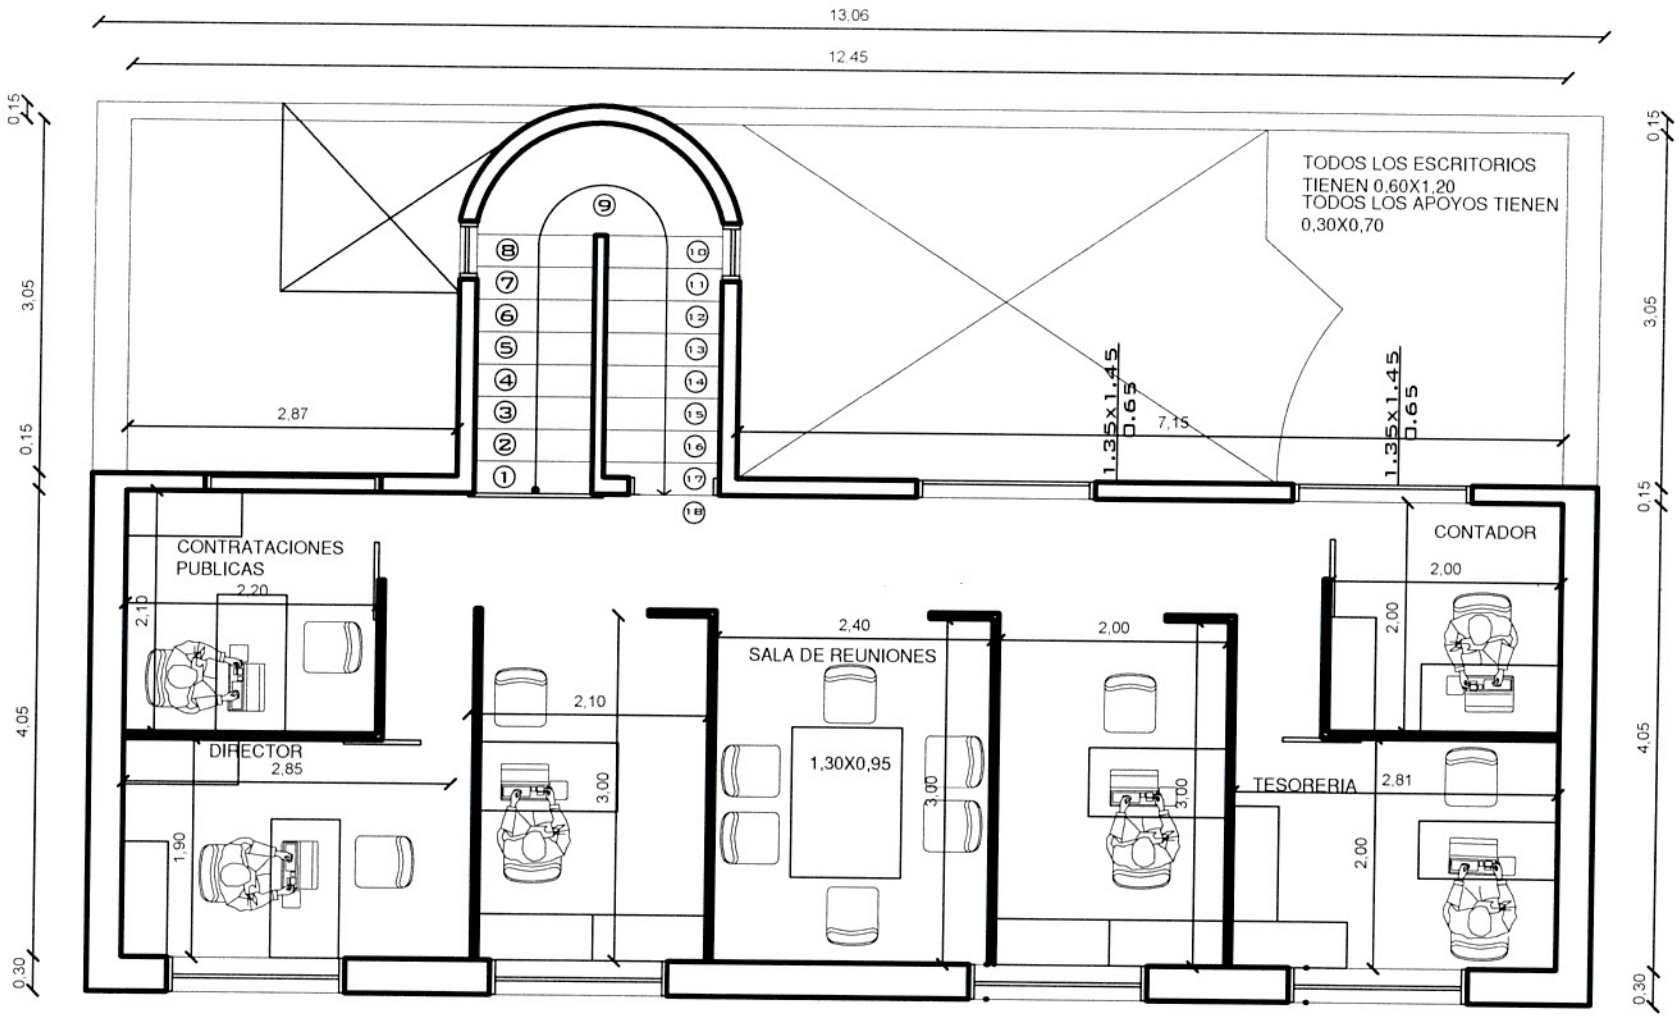

SEGUNDO NIVEL PROYECTO

C:\Users\Arqui\Desktop\DROPBOX inst\SPERATTI\Speratti 17.05.16.dwg, 17/05/2(