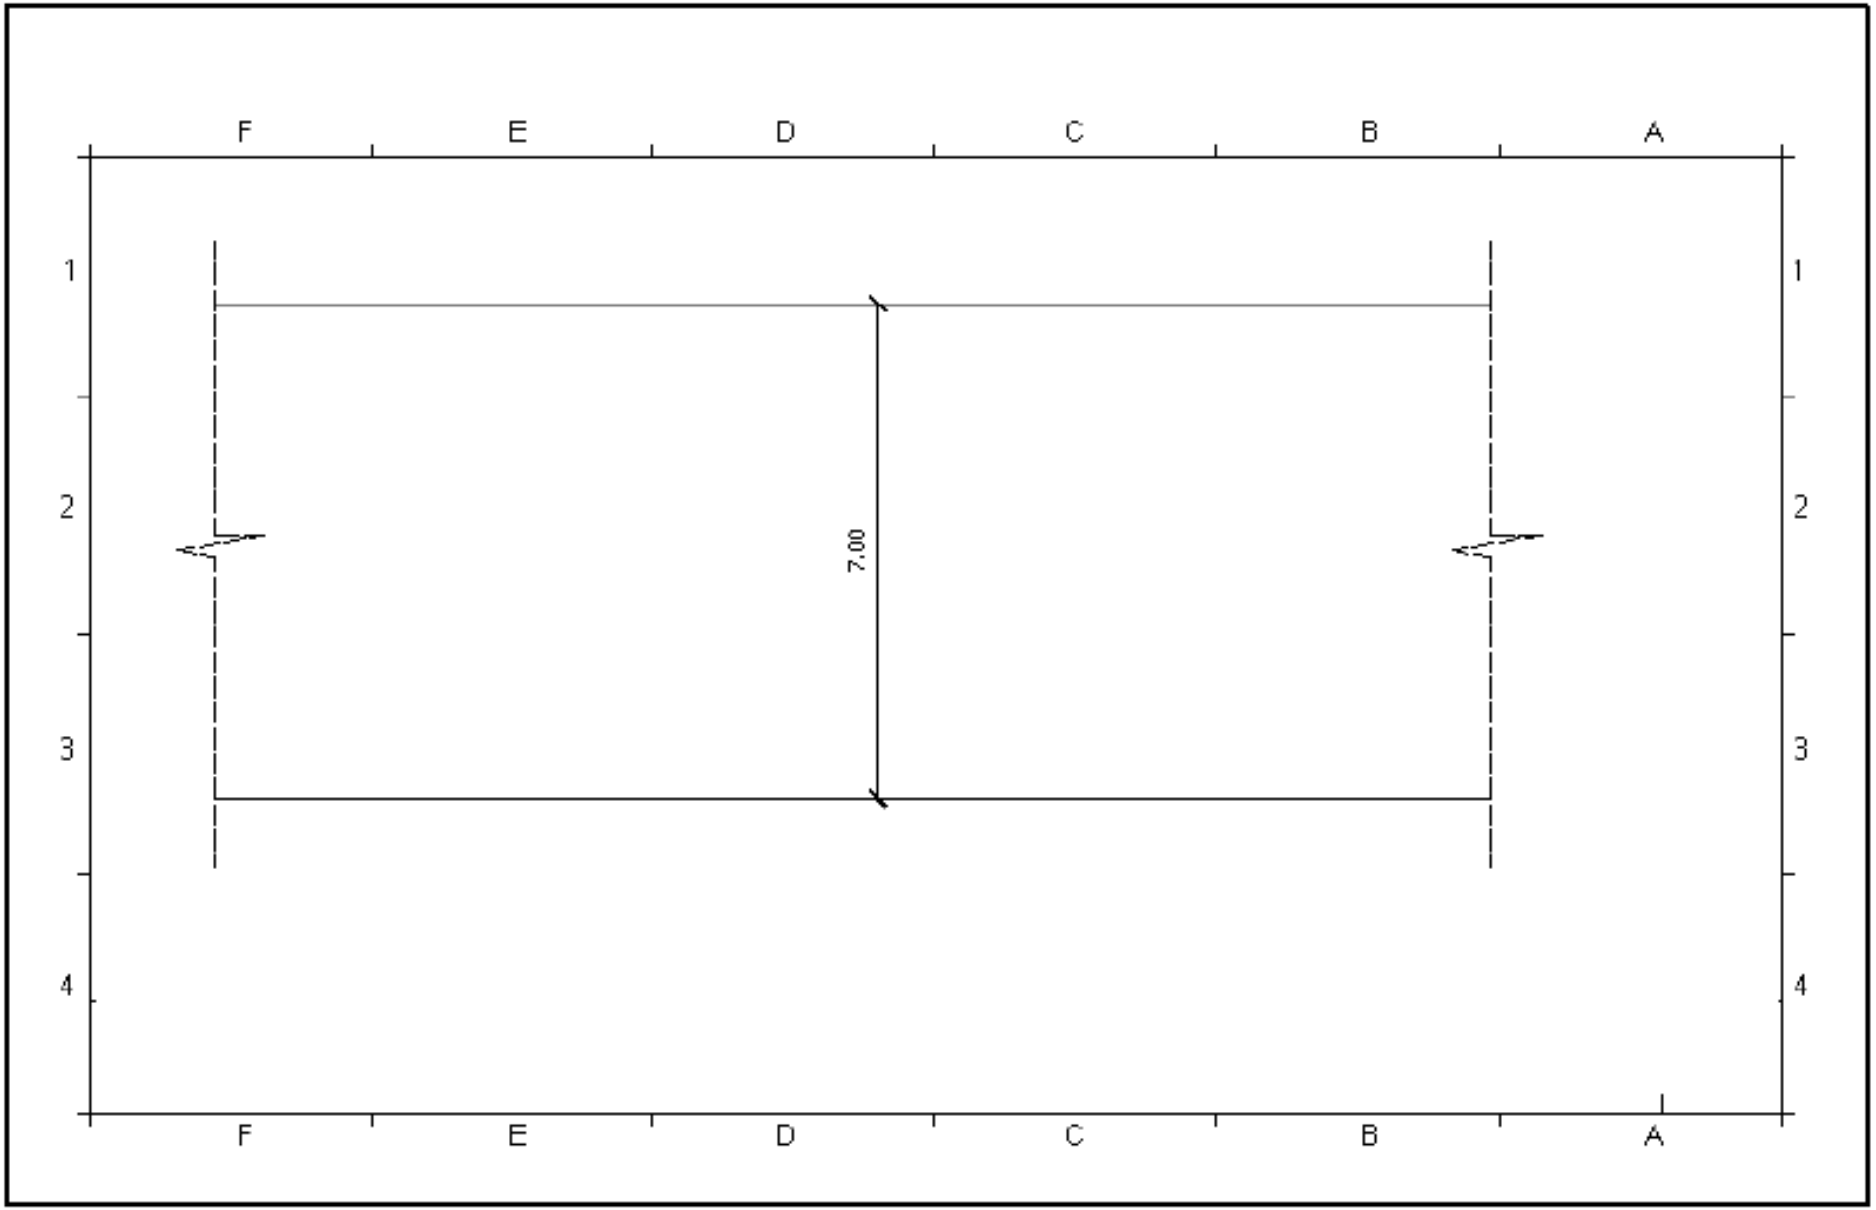
F
E
D
C
B
A
1
2
3
4
7.00

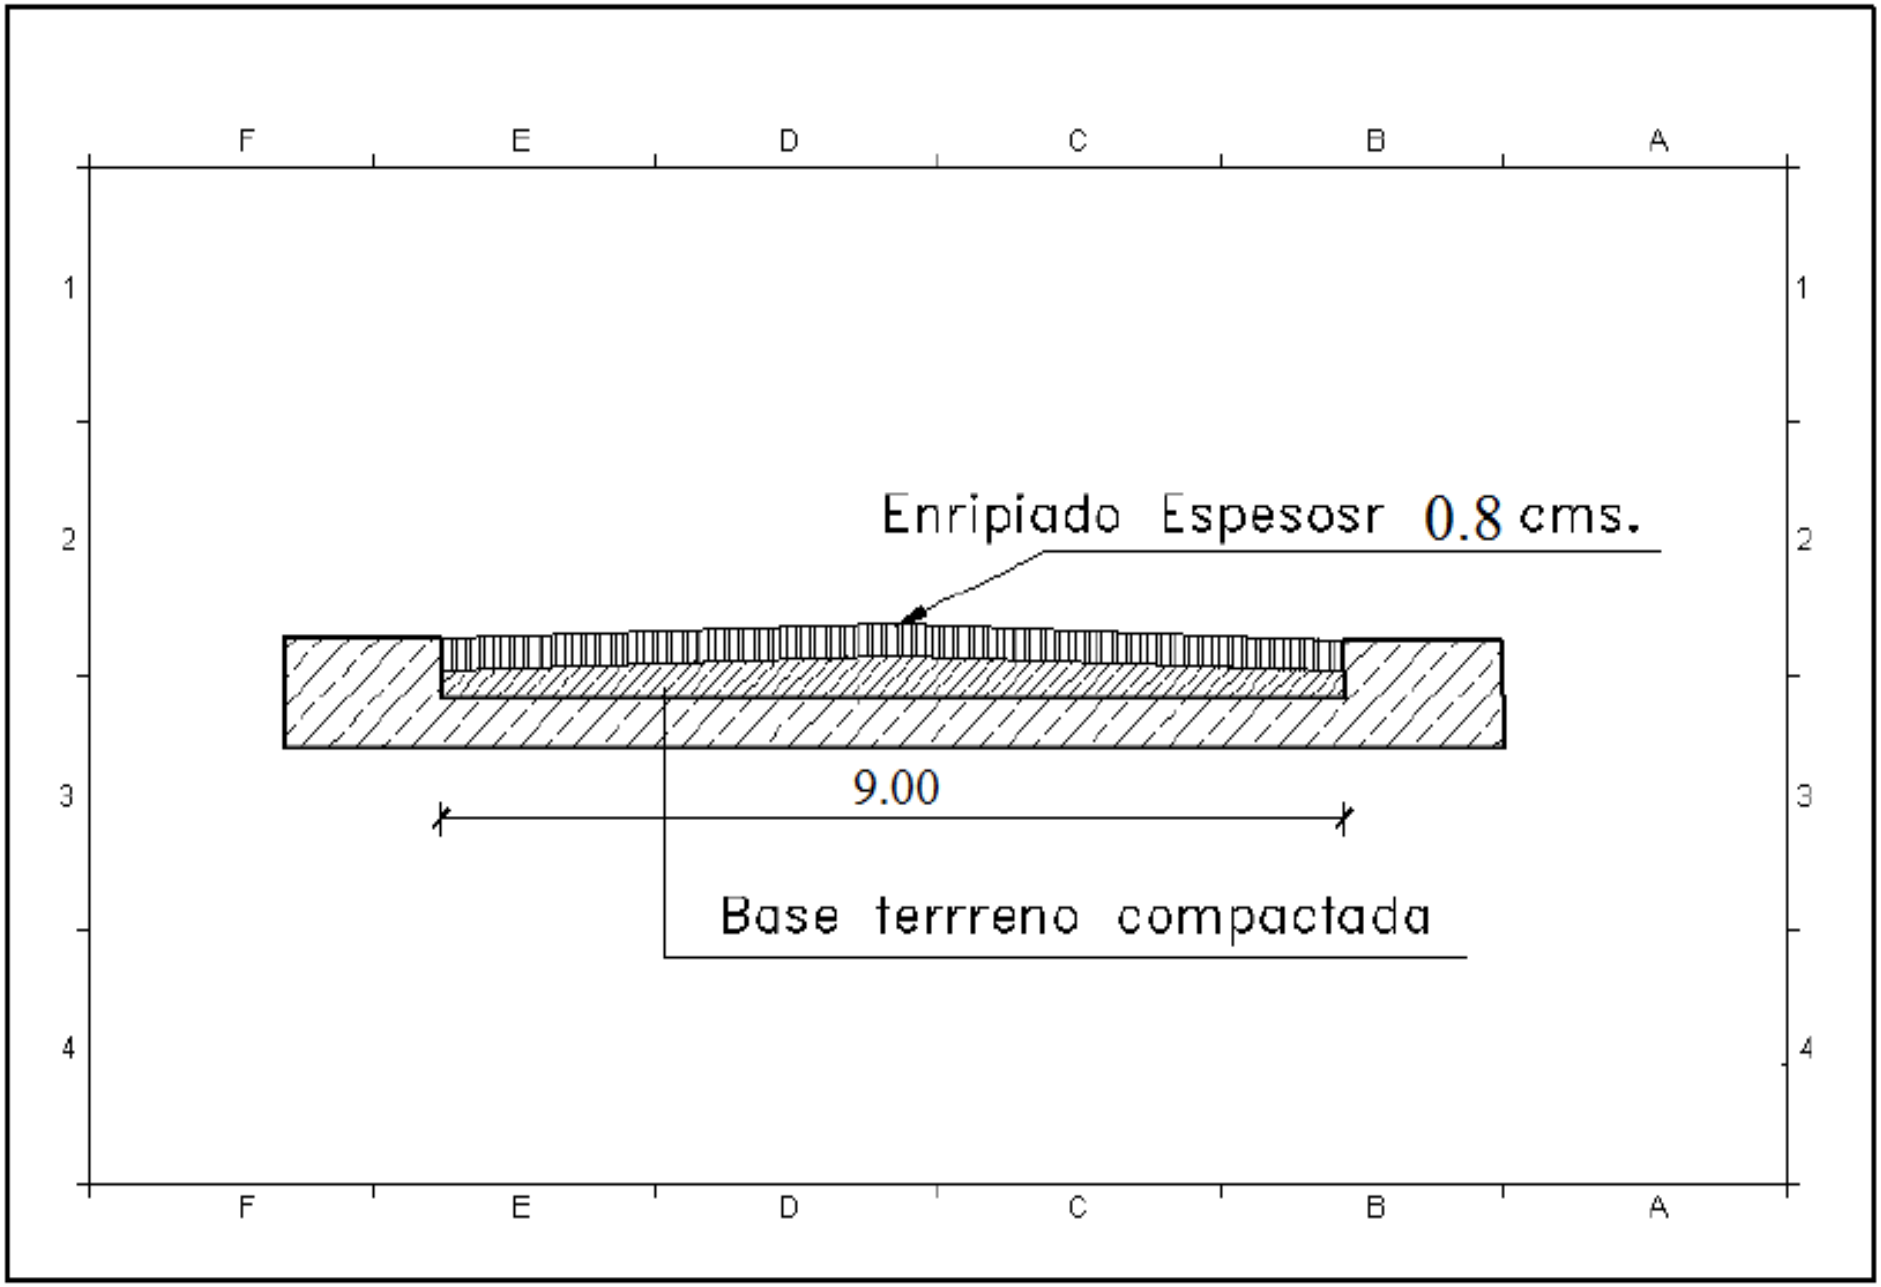
F
E
D
C
B
A
1
2
3
4
Enripiado Espesosr 0.8 cms.
9.00
Base terrreno compactada