Pavimento pétreo tipo empedrado
Santa Rosa - Misiones

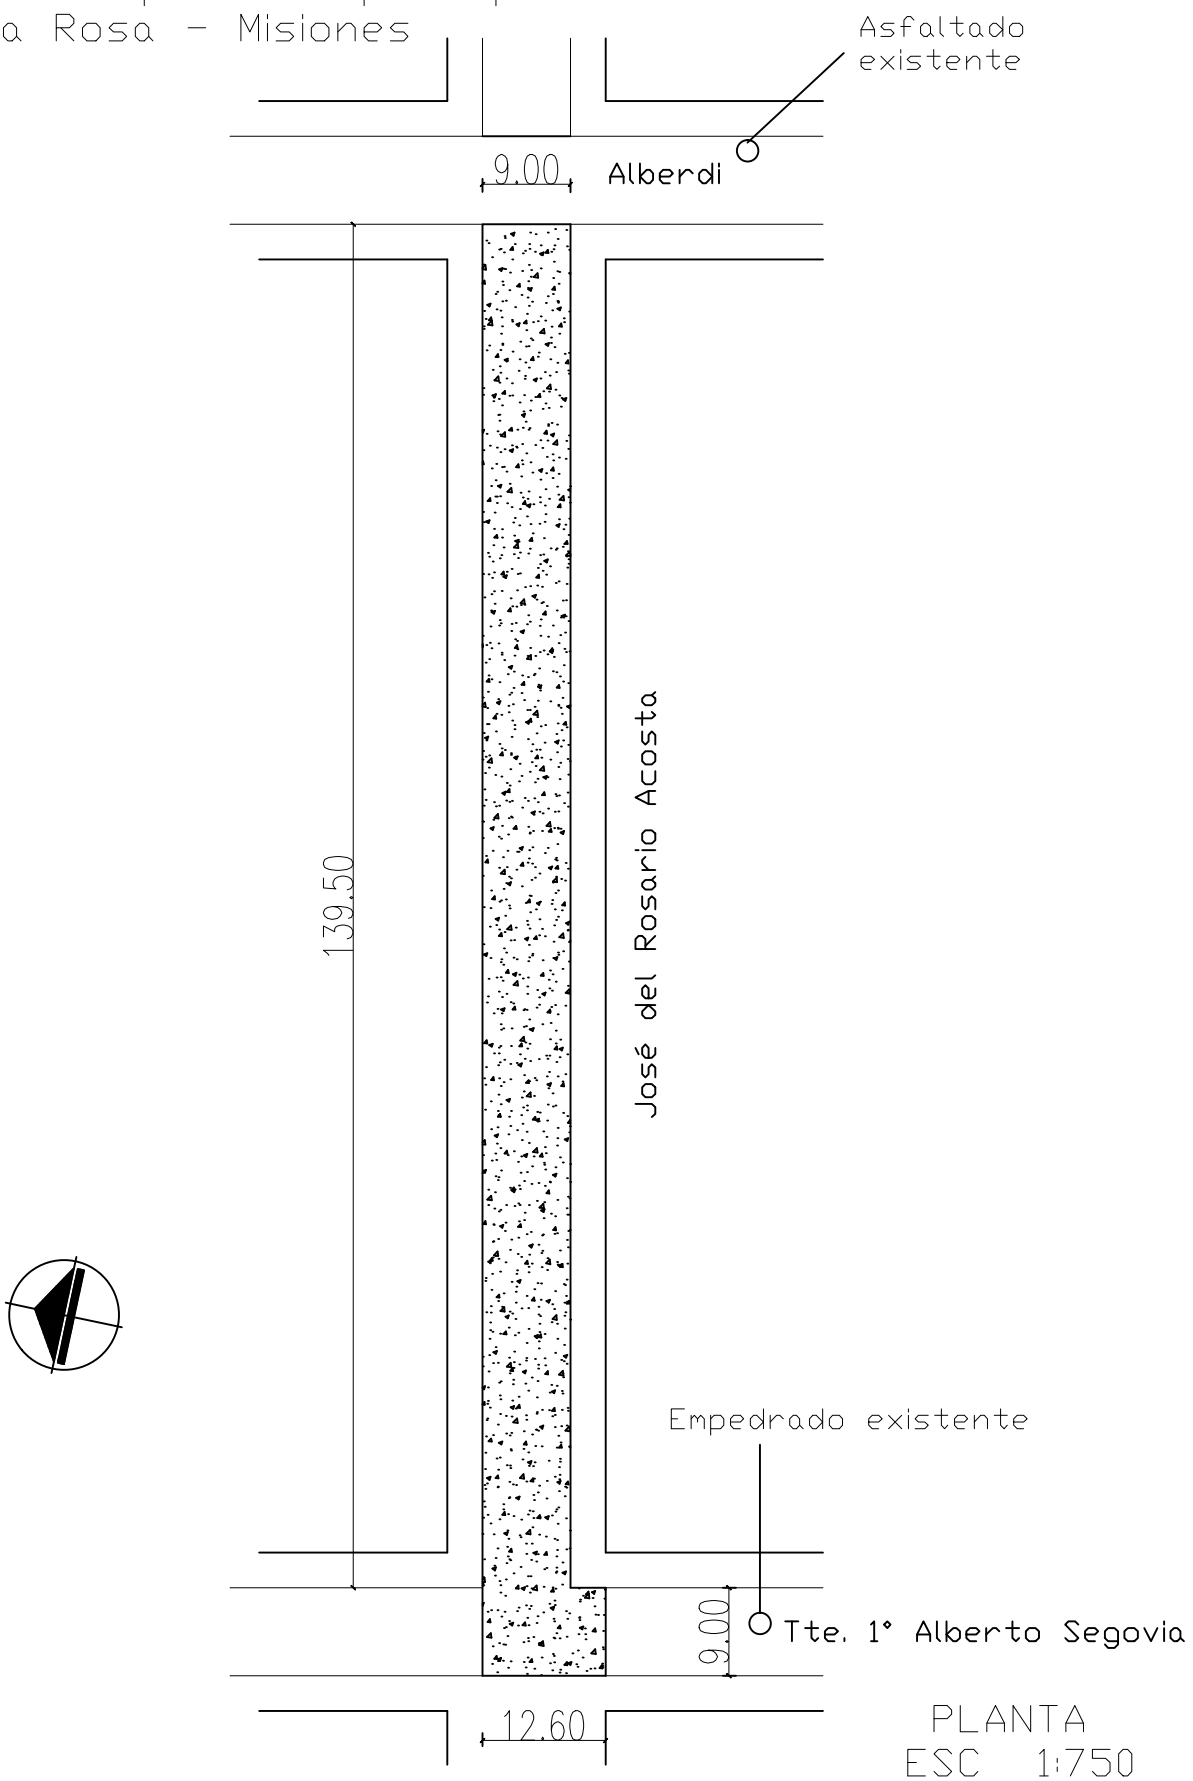

PLANTA
ESC 1:750