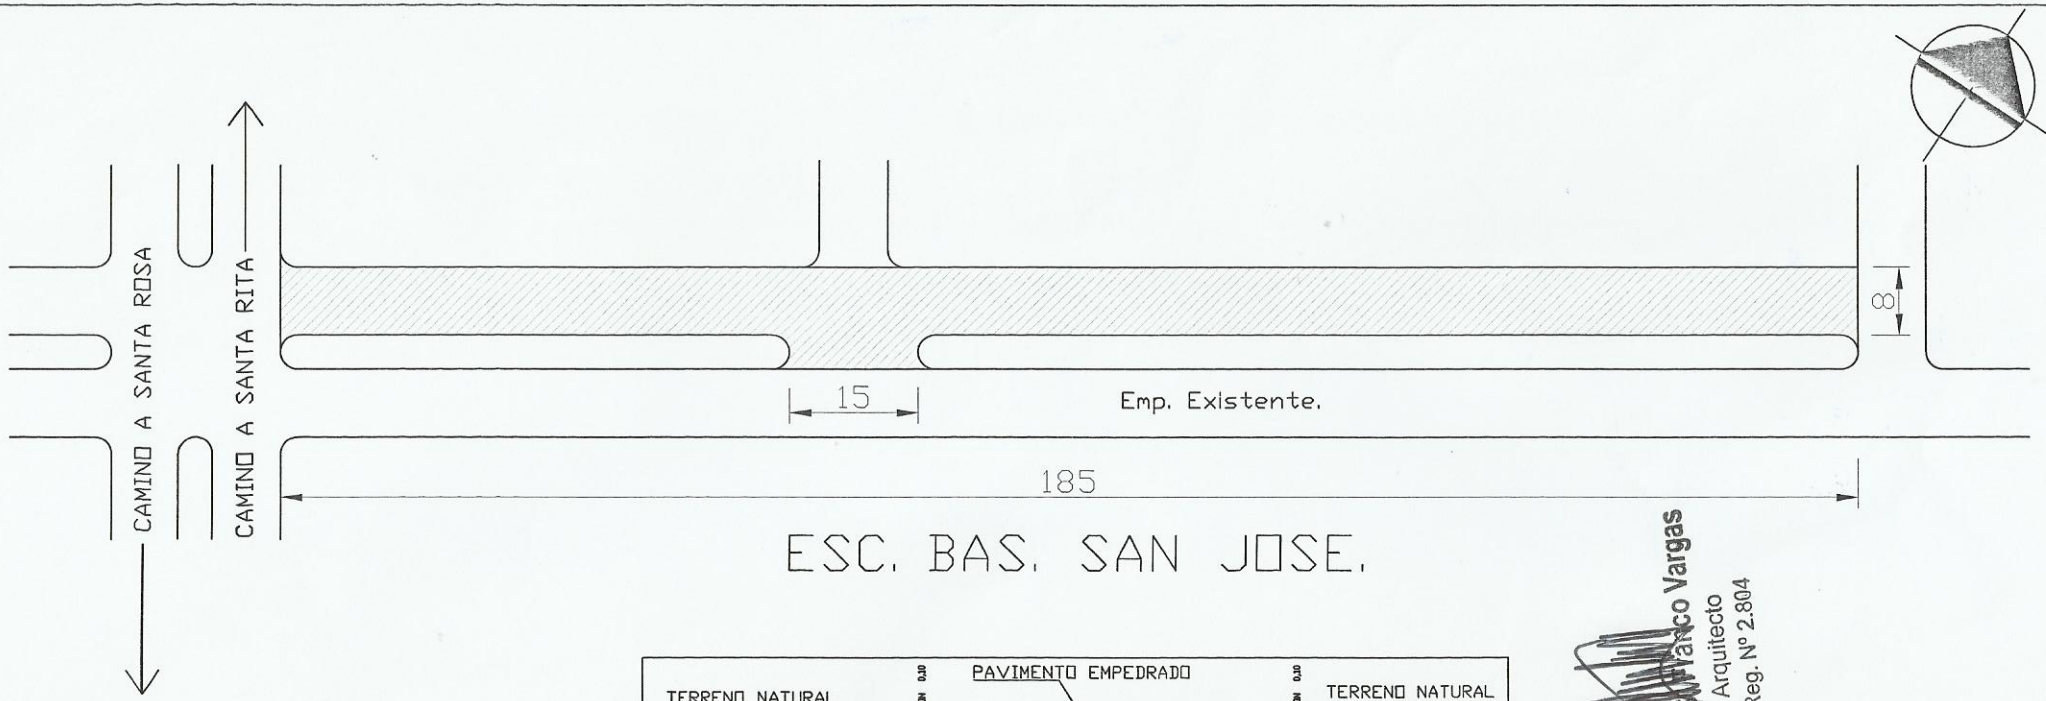

ESC. BAS. SAN JOSE.

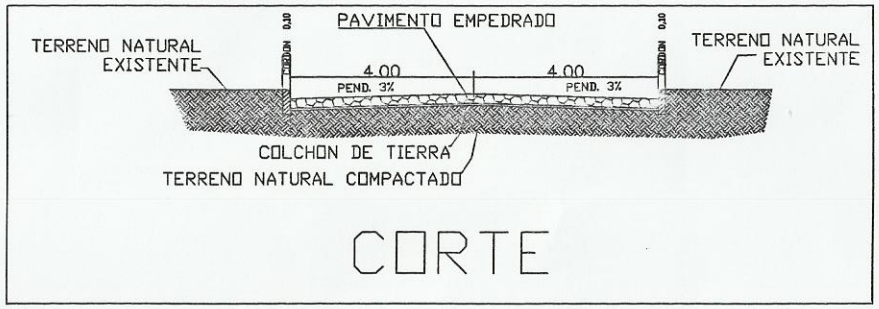

CORTE

Diego G. Franco Vargas
Arquitecto
Reg. Nº 2.804

MUNICIPALIDAD DE SANTA ROSA MONDAY		
DEPARTAMENTO: SECRETARIA DE OBRAS		
DIVISION: PROYECTO Y FISCALIZACIÓN		
AÑO 2017	OBRA PAVIMENTO TIPO EMPEDRADO. EN CURUPAYTY AL COSTADO DE LA ESC. BAS. SAN JOSE.	PLANO Nº 01

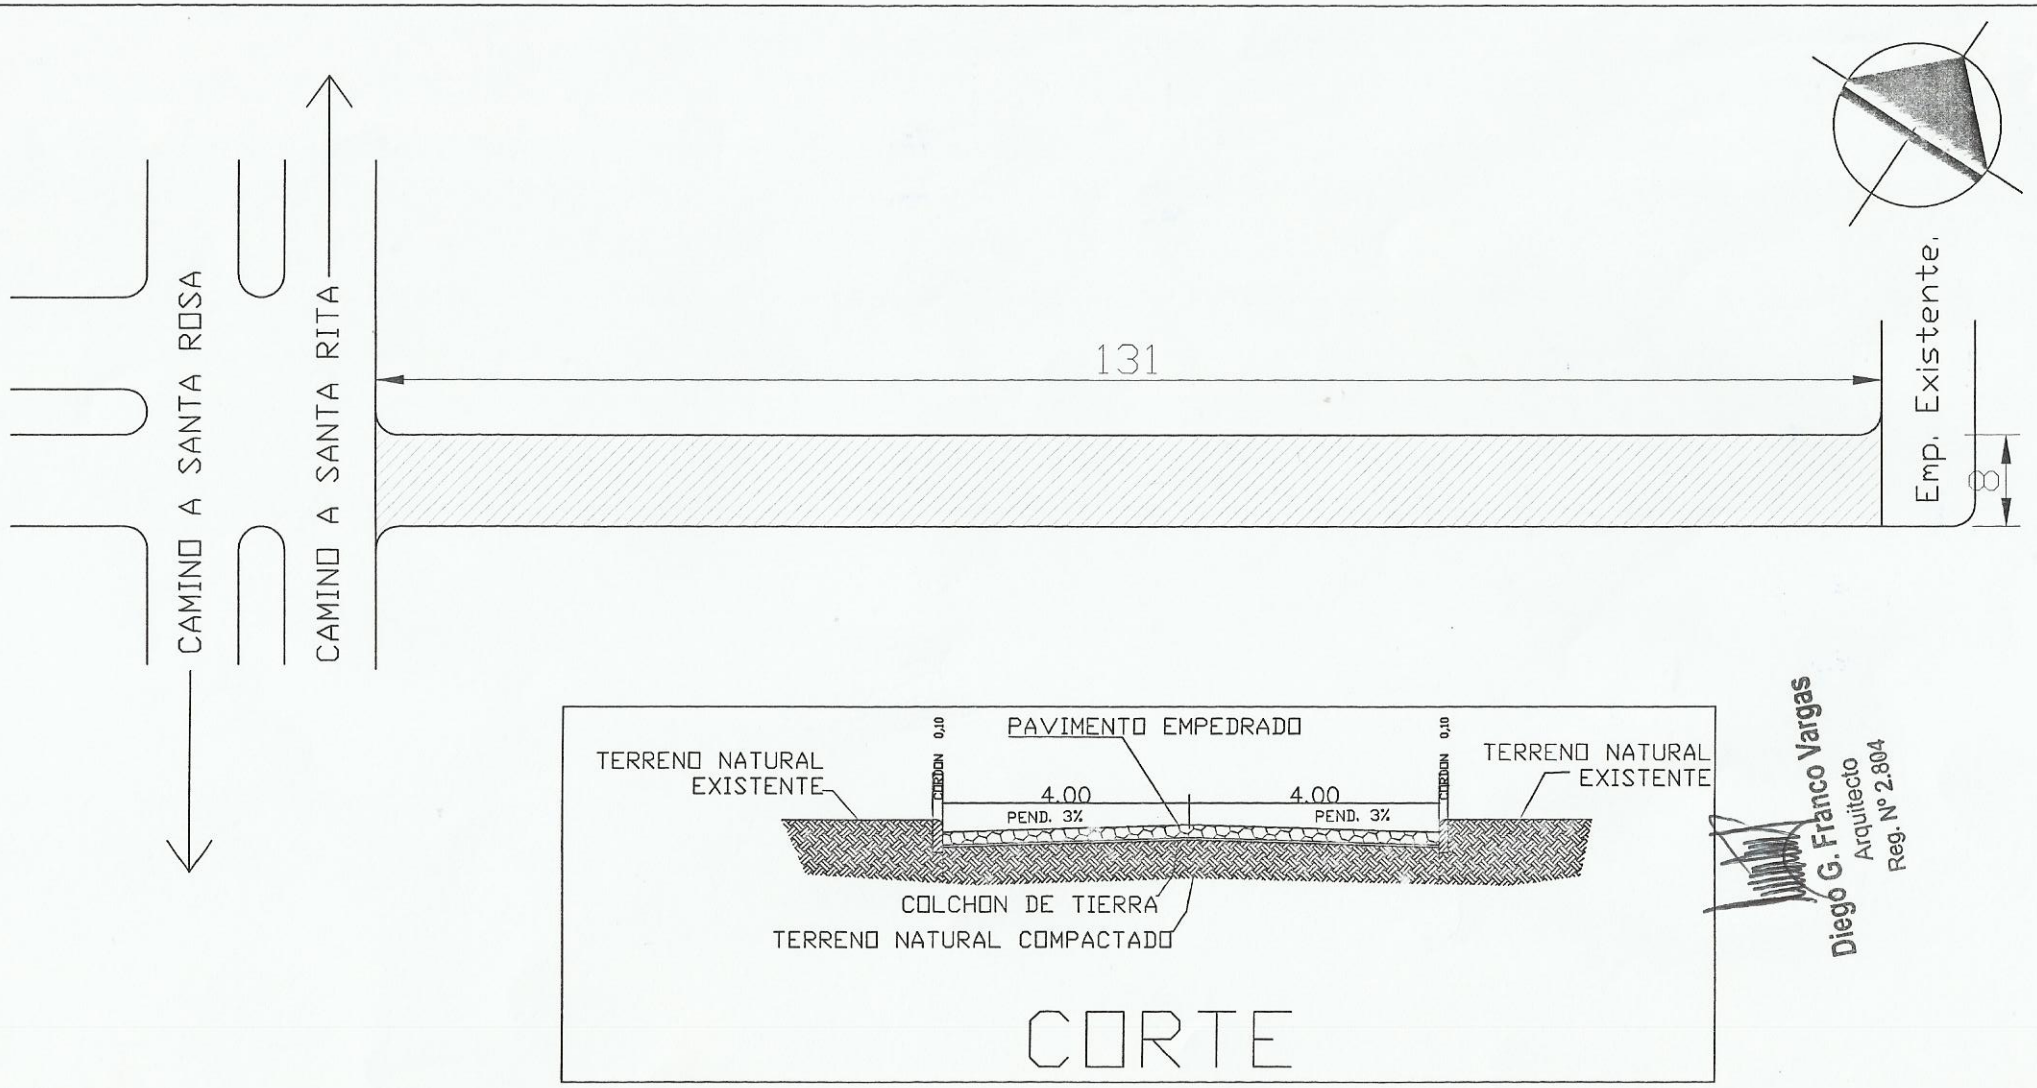

Diego G. Franco Vargas
Arquitecto
Reg. Nº 2.804

MUNICIPALIDAD DE SANTA ROSA MONDAY		
DEPARTAMENTO: SECRETARIA DE OBRAS		
DIVISION: PROYECTO Y FISCALIZACIÓN		
AÑO 2017	OBRA PAVIMENTO TIPO EMPEDRADO. EN CURUPAYTY AL COSTADO DE LA JUNTA DE SANEAMIENTO.	PLANO Nº 01

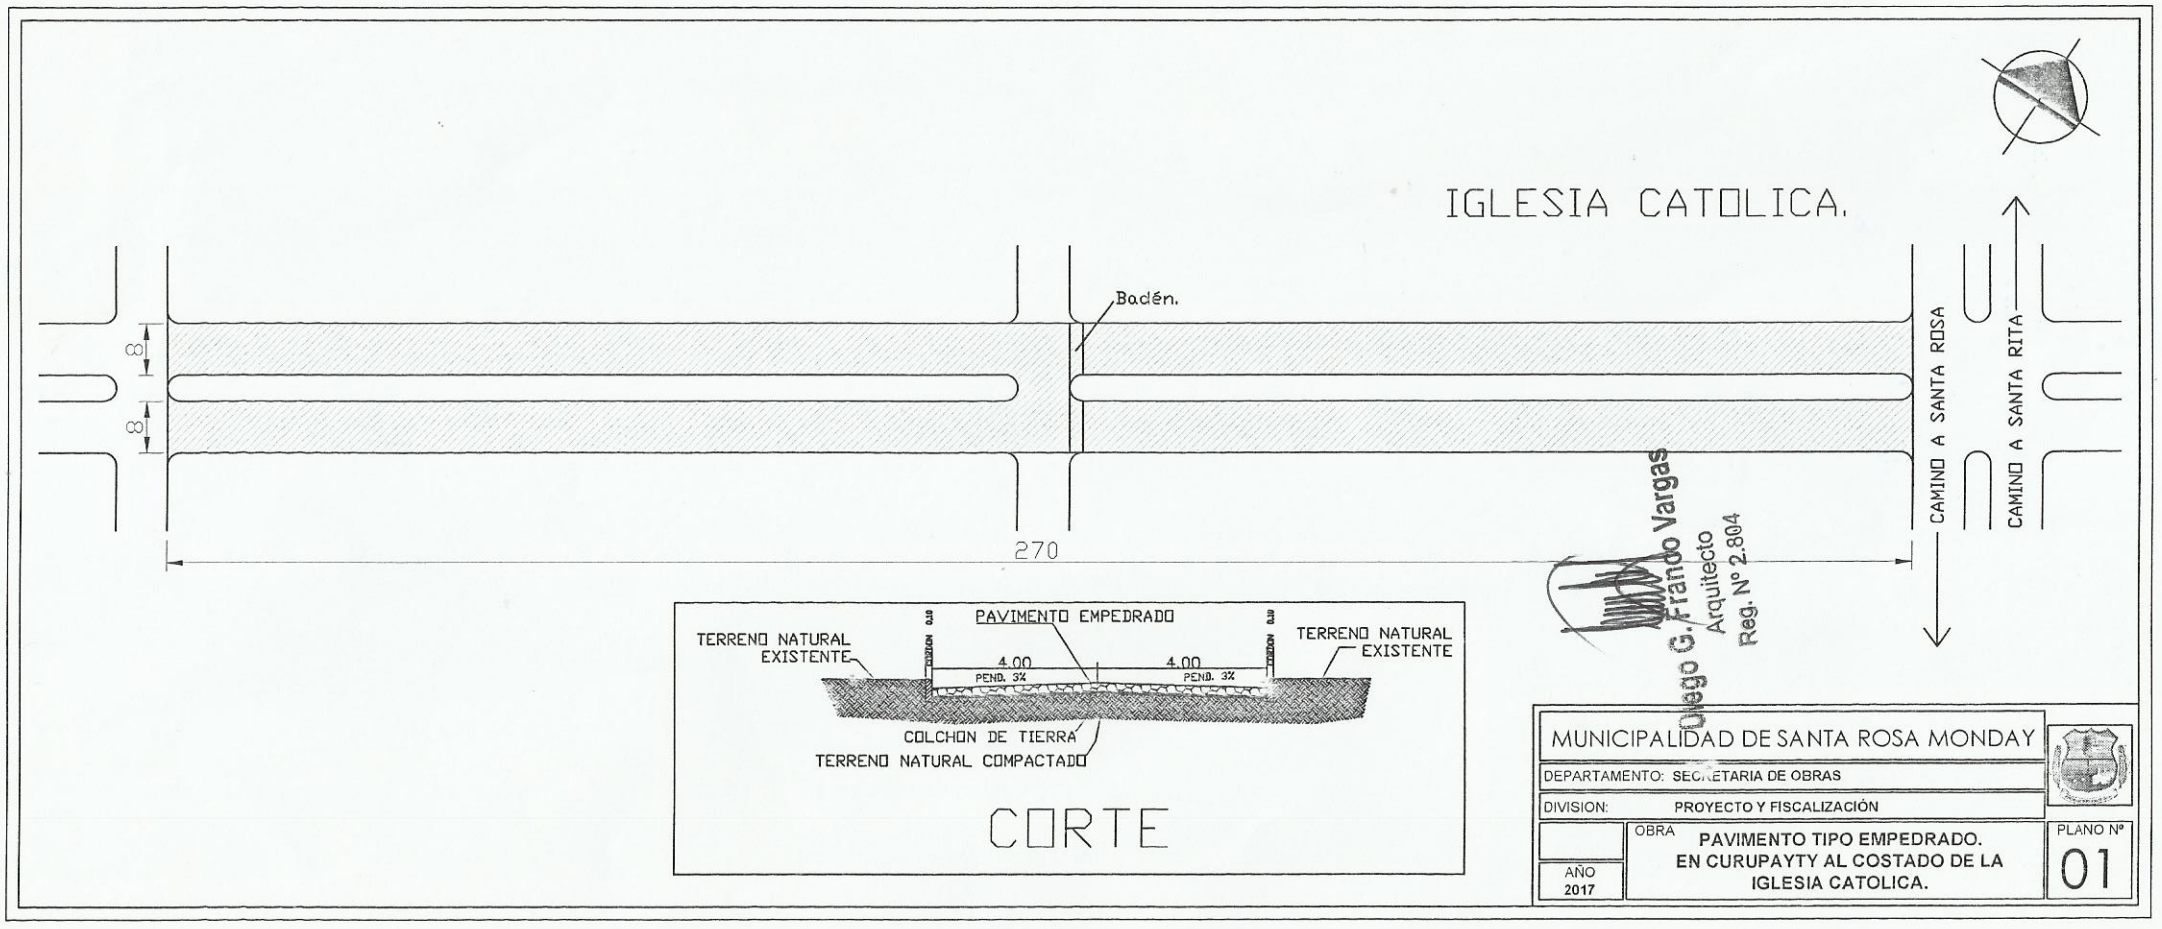
IGLESIA CATOLICA.
Badén.
8
8
270
CAMINO A SANTA ROSA
CAMINO A SANTA RITA
PAVIMENTO EMPEDRADO
TERRENO NATURAL EXISTENTE
TERRENO NATURAL EXISTENTE
4.00
4.00
PEND. 3%
PEND. 3%
COLCHON DE TIERRA
TERRENO NATURAL COMPACTADO
CORTE
Ugo G. Prando Vargas
Arquitecto
Reg. Nº 2.804
MUNICIPALIDAD DE SANTA ROSA MONDAY
DEPARTAMENTO: SECRETARIA DE OBRAS
DIVISION: PROYECTO Y FISCALIZACIÓN
OBRA
PAVIMENTO TIPO EMPEDRADO.
EN CURUPAYTY AL COSTADO DE LA IGLESIA CATOLICA.
AÑO 2017
PLANO Nº 01

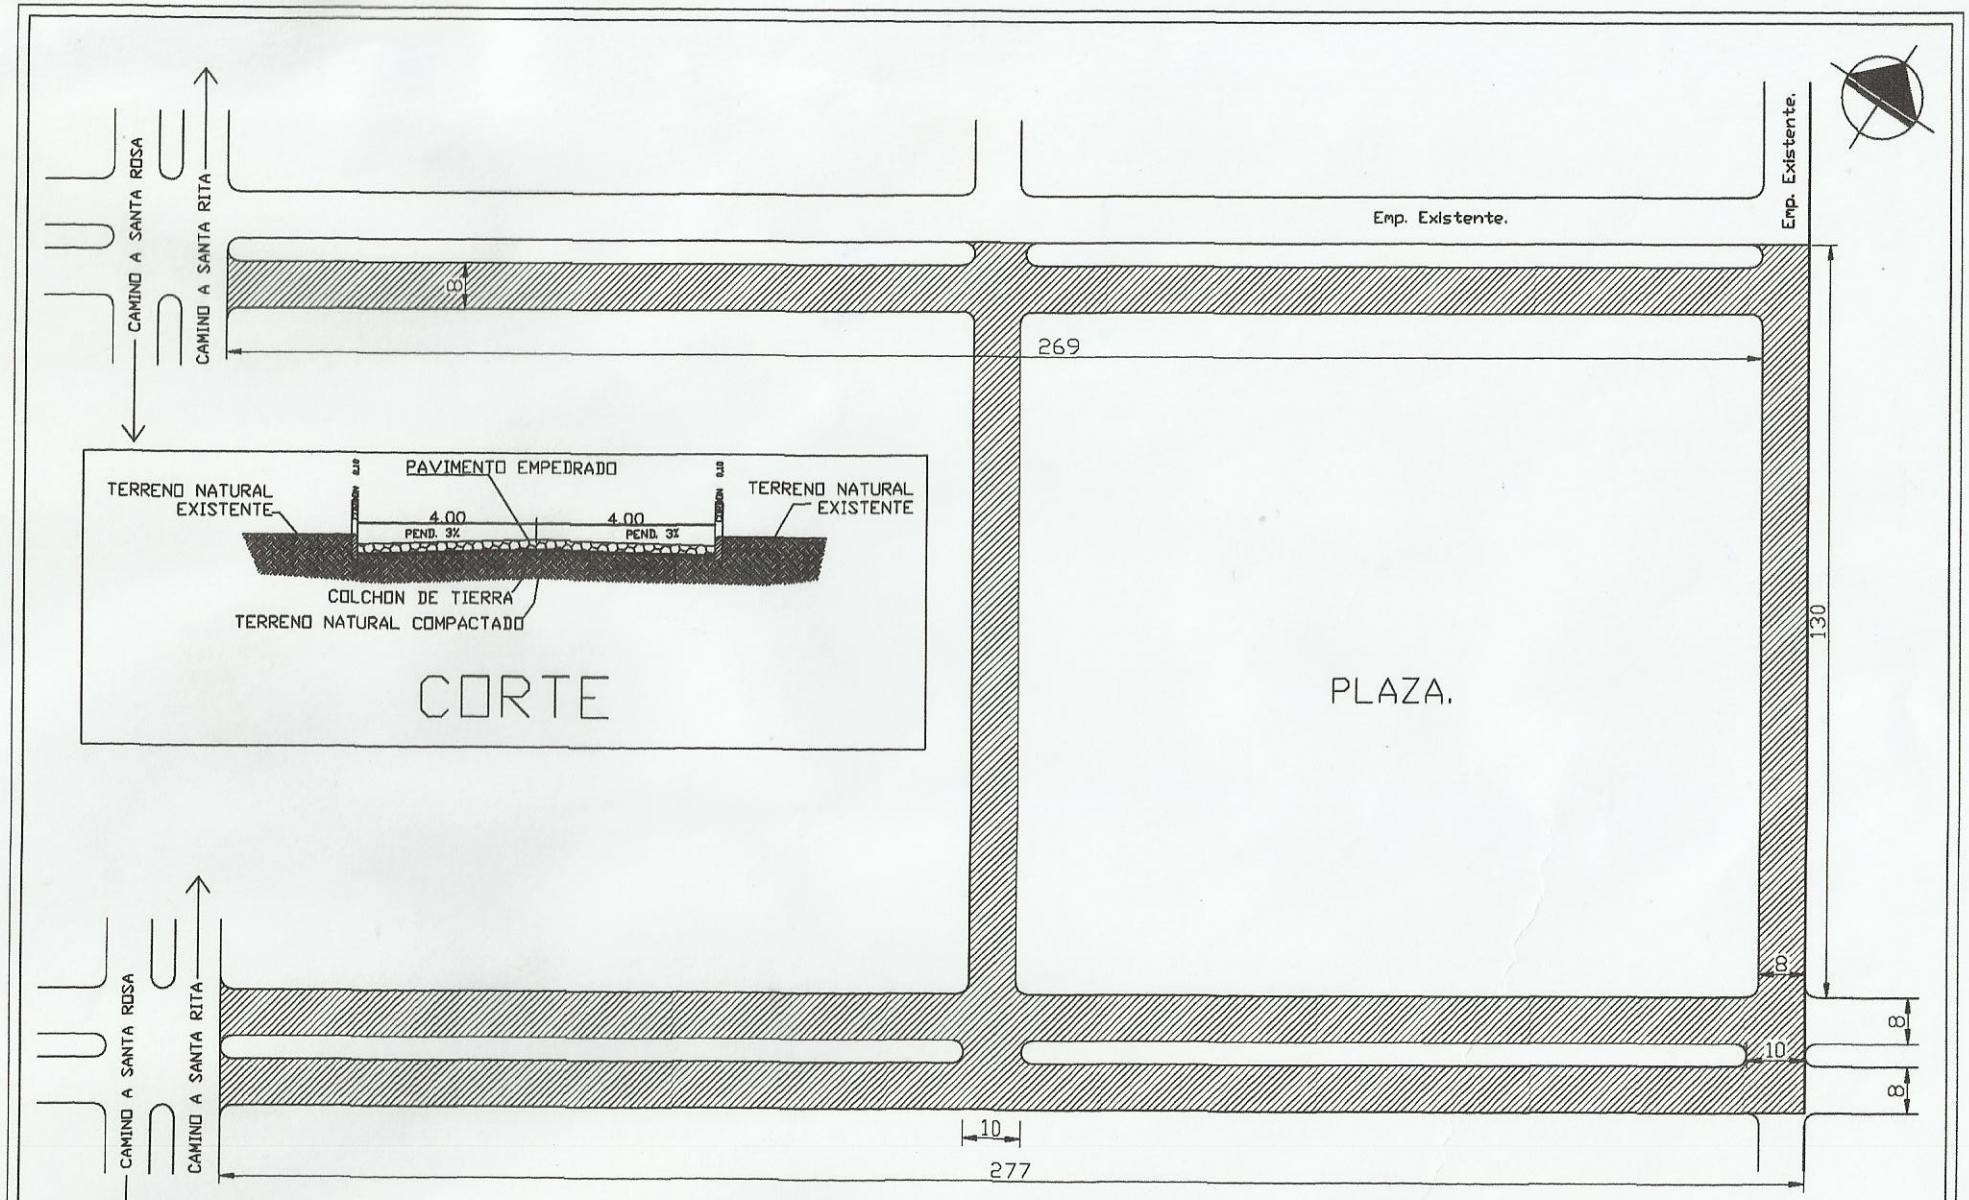

J. Franco Vargas
Arquitecto
Reg. Nº 2.804

MUNICIPALIDAD DE SANTA ROSA MONDAY	
DEPARTAMENTO: **SECRETARIA DE OBRAS**	
DIVISION: **PROYECTO Y FISCALIZACIÓN**	
2017	OBRA **PAVIMENTO TIPO EMPEDRADO. EN CURUPAYTY AL COSTADO DE LA PLAZA.**
	01

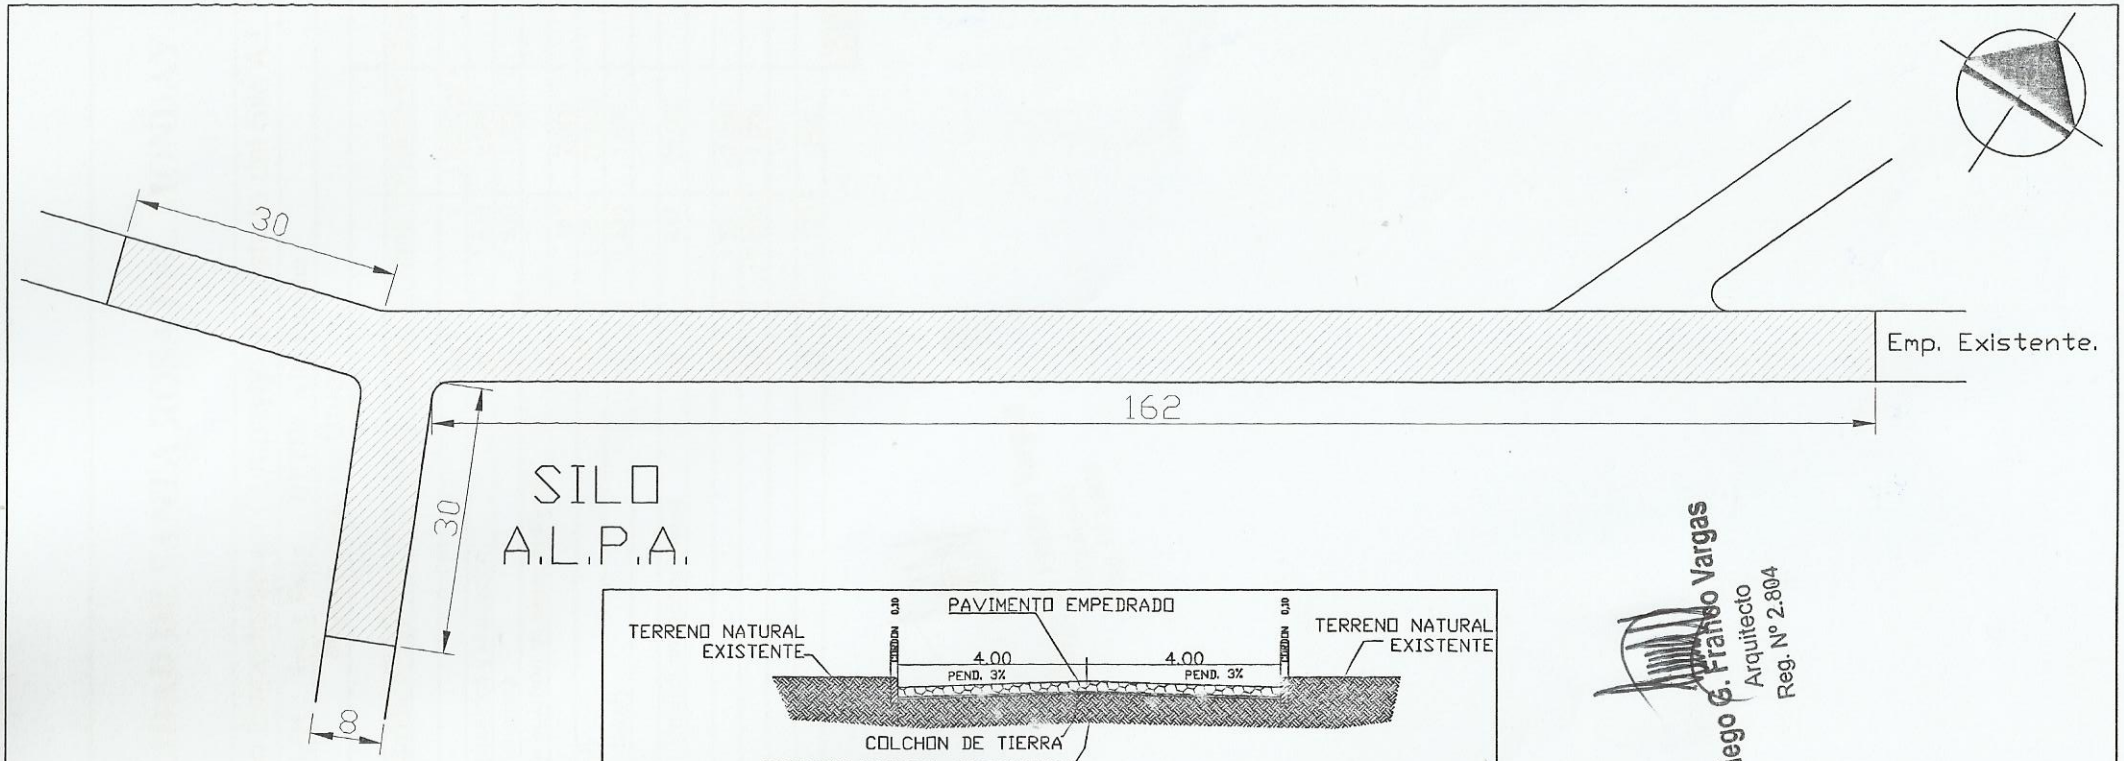

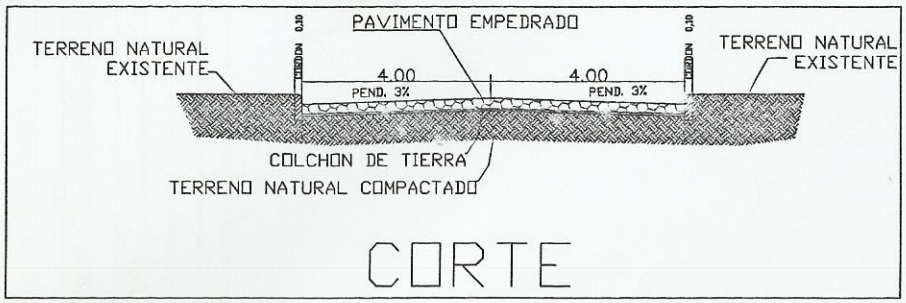

Diego G. Franco Vargas
Arquitecto
Reg. Nº 2.804

MUNICIPALIDAD DE SANTA ROSA MONDAY		
DEPARTAMENTO: SECRETARIA DE OBRAS		
DIVISION: PROYECTO Y FISCALIZACIÓN		
AÑO 2017	OBRA PAVIMENTO TIPO EMPEDRADO. EN CURUPAYTY AL COSTADO DEL SILO A.L.P.A.	PLANO Nº 01