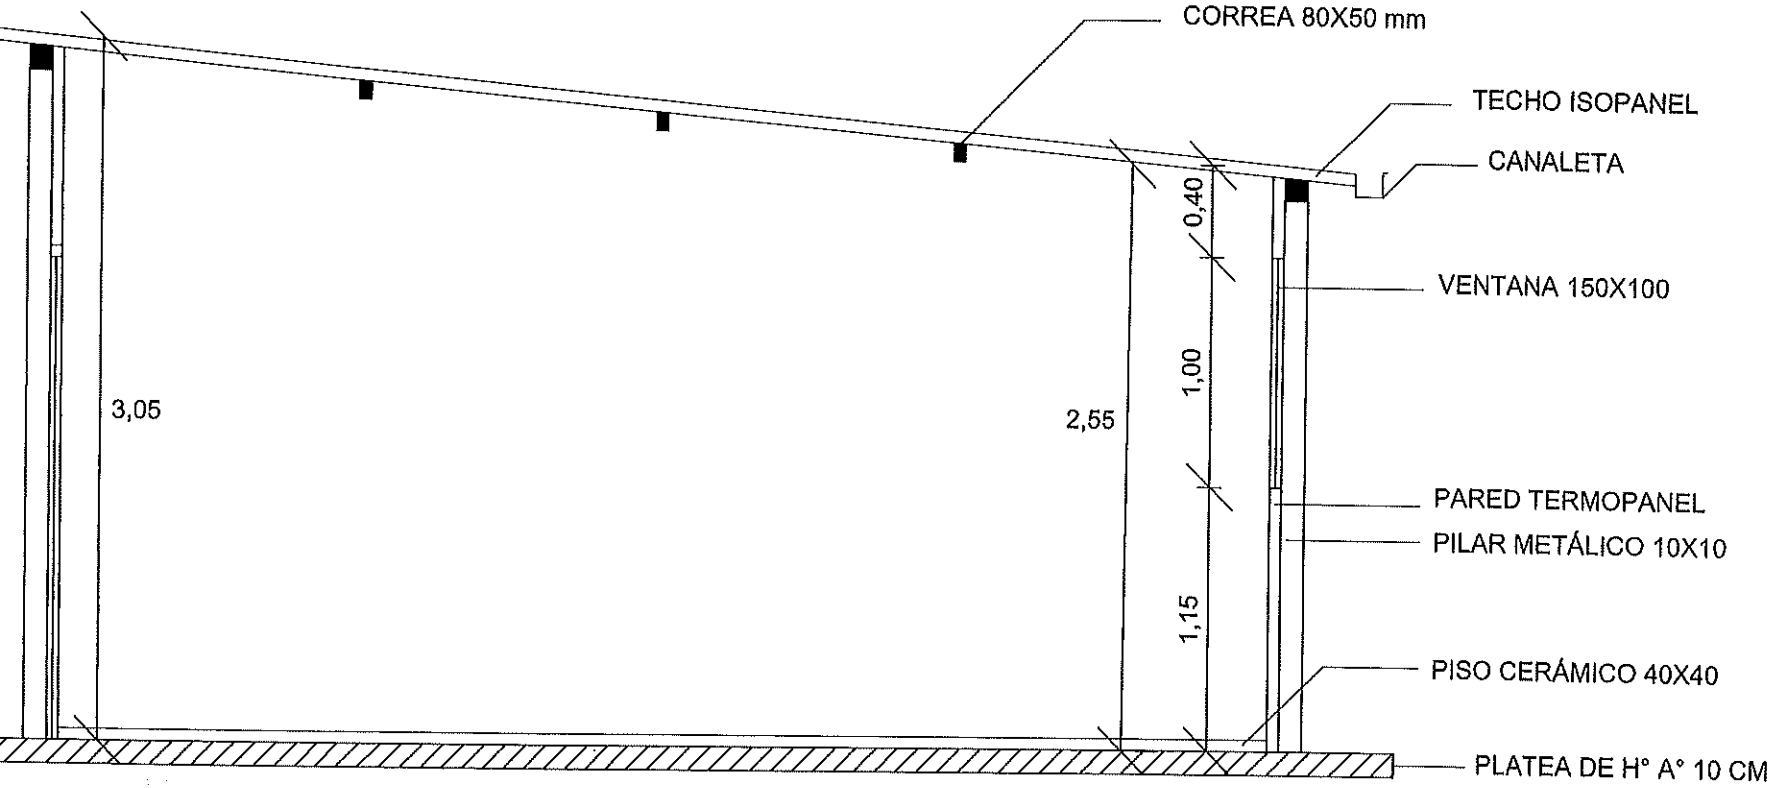

CORTE A-A

Esc-----1/50

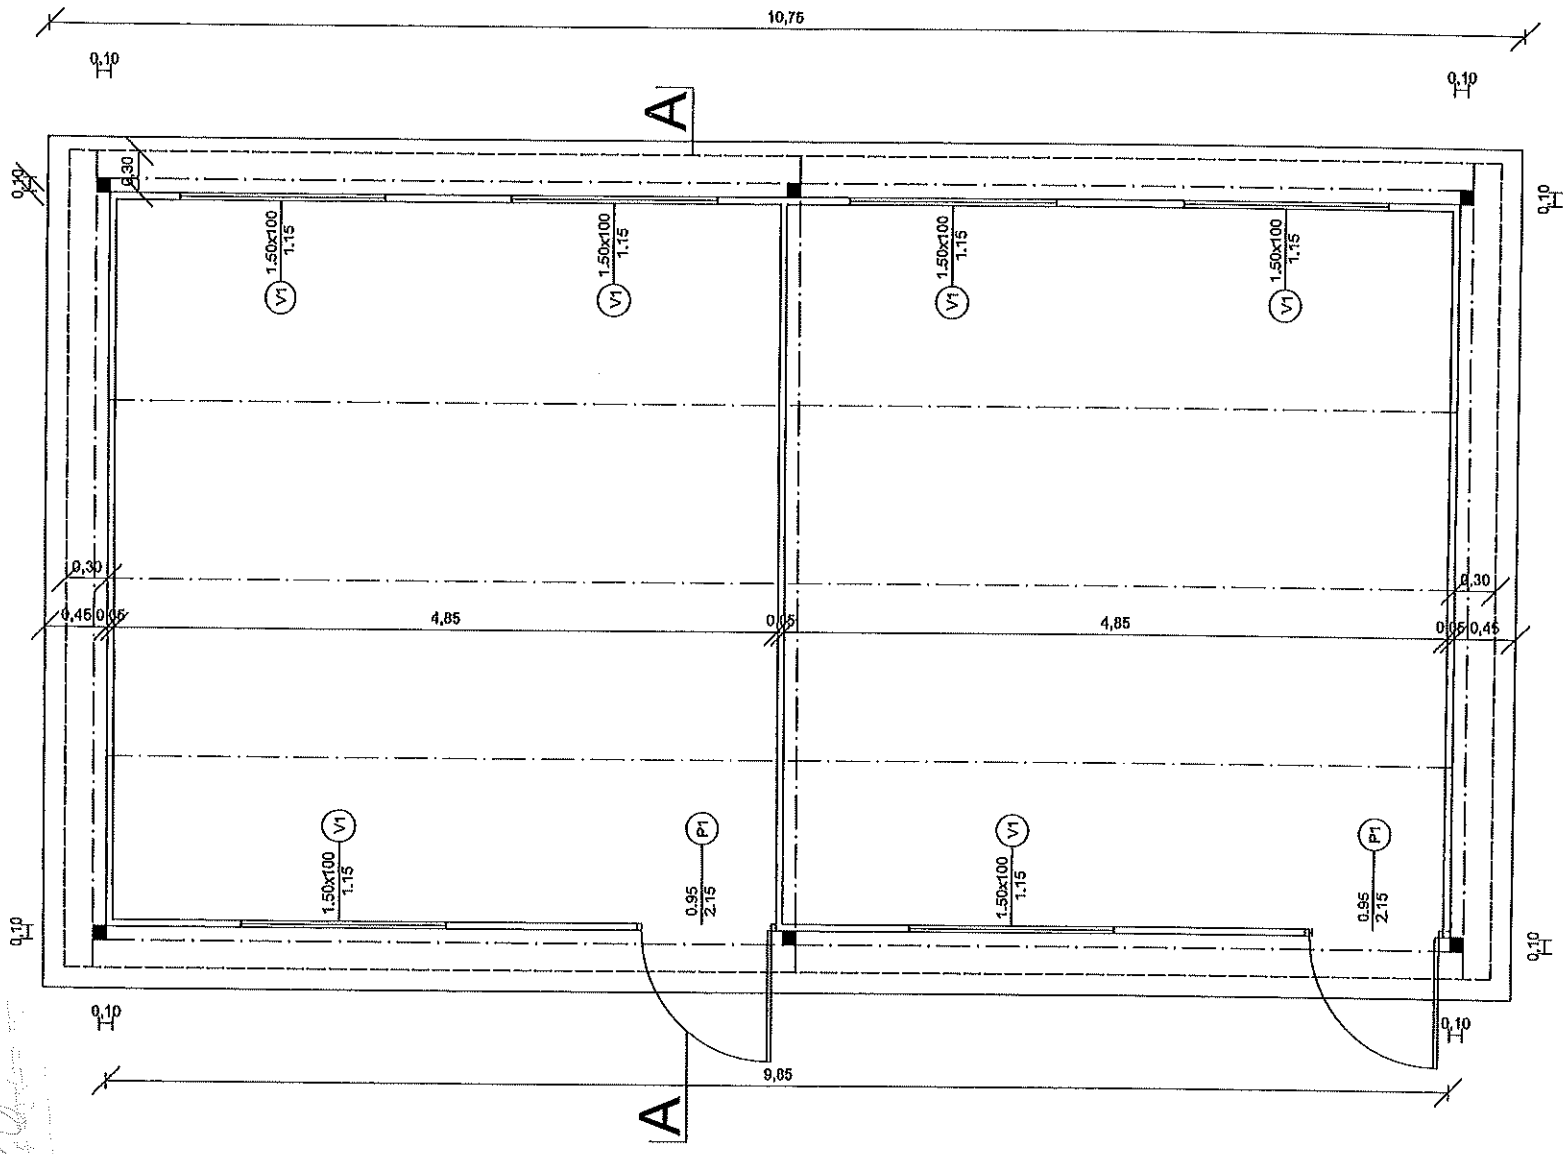

PLANTA ARQUITECTÓNICA

Esc----------1/50

000024

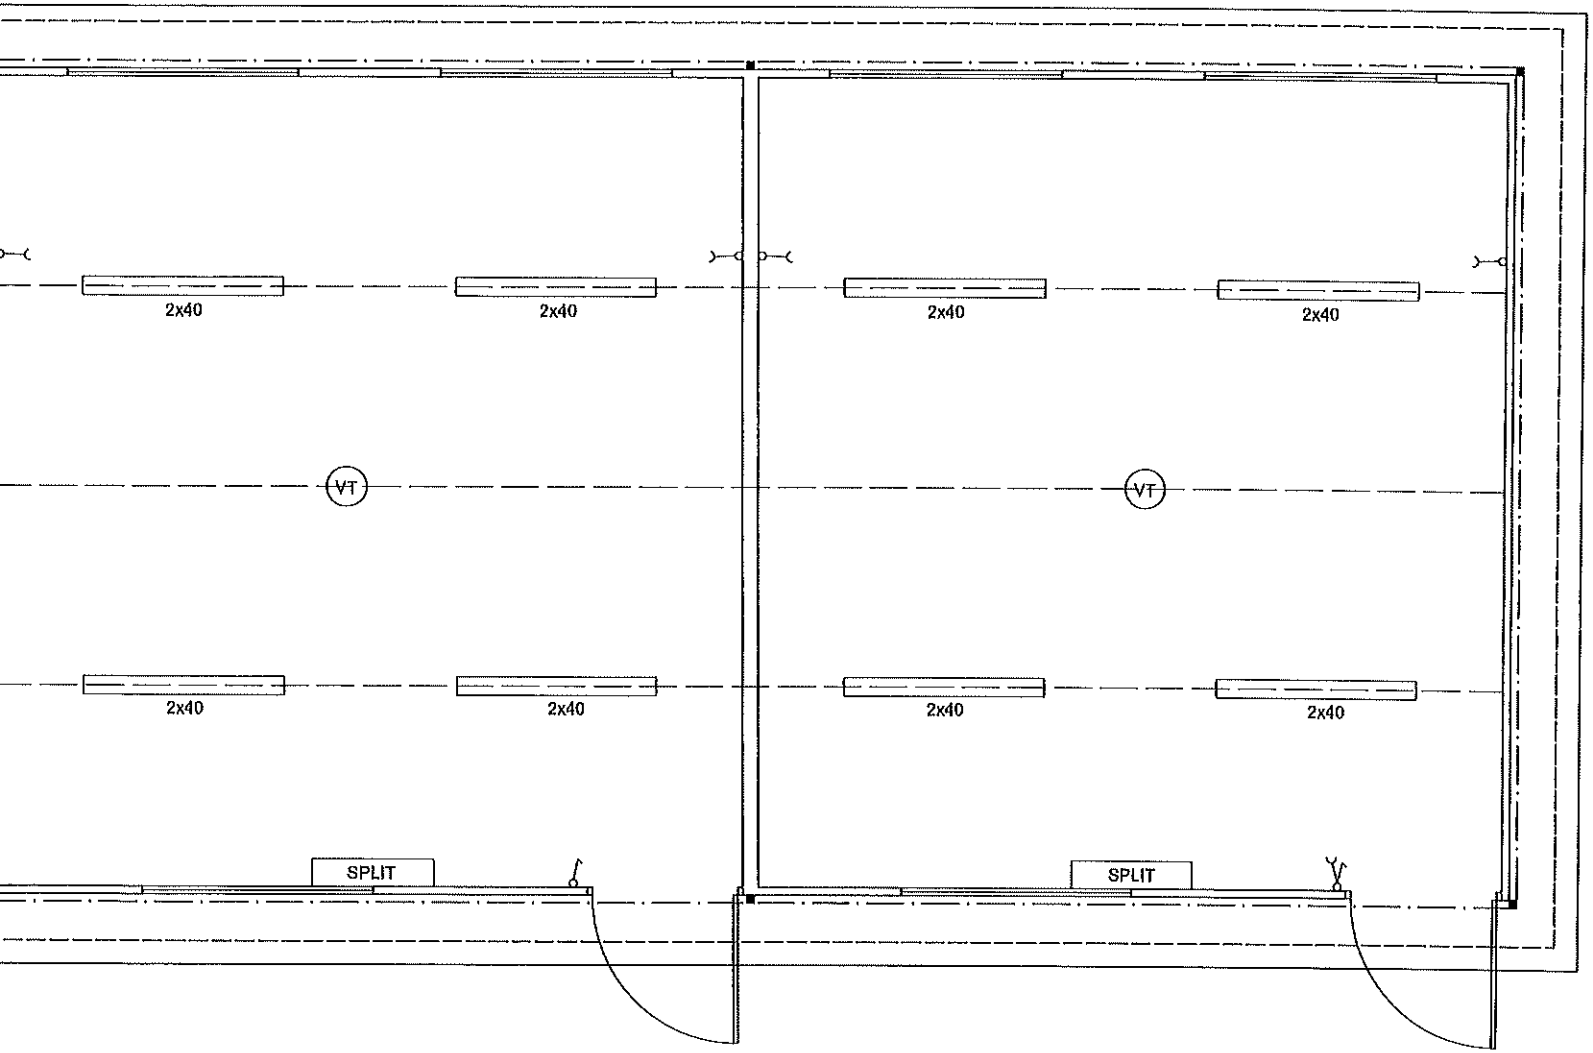

000025