Anexo 3.

1. **Descripción de las obras.**

   TERMINACION DEL TECHADO DE LA PLANTA ALTA DEL COLEGIO NACIONAL CAMPO 9 DE LA CIUDAD DE DR. JUAN EULOGIO ESTIGARRIBIA.

2. **Periodo de construcción.**

   30 (treinta) días después del Orden de Inicio por parte del Fiscal de Obras

3. **Lugar.**

   COLEGIO NACIONAL CAMPO 9 DE LA CIUDAD DE DR. JUAN EULOGIO ESTIGARRIBIA.

4. Lista estimada de cantidades y Especificaciones Técnicas

SE ANEXA EL LISTADO DE LOS TRABAJOS A SER EFECTUADOS CON SUS RESPECTIVAS CANTIDADES Y UNIDADES DE MEDIDA (esta planilla con los precios deberá ser adjuntada al anexo II):

RUBROS	UN.	CANT.	P.UNIT.	P.TOTAL
Techo				
Techo de chapa zinc galvanizada con aislante de membrana Sobre estructura metálica - perfil "U" incluye galería y pilares	161,00	m2		
Cielorraso				
Cielorraso de P.V.C. con soportes metálicos	98,50	m2		
			Total Gs	

5. Plano

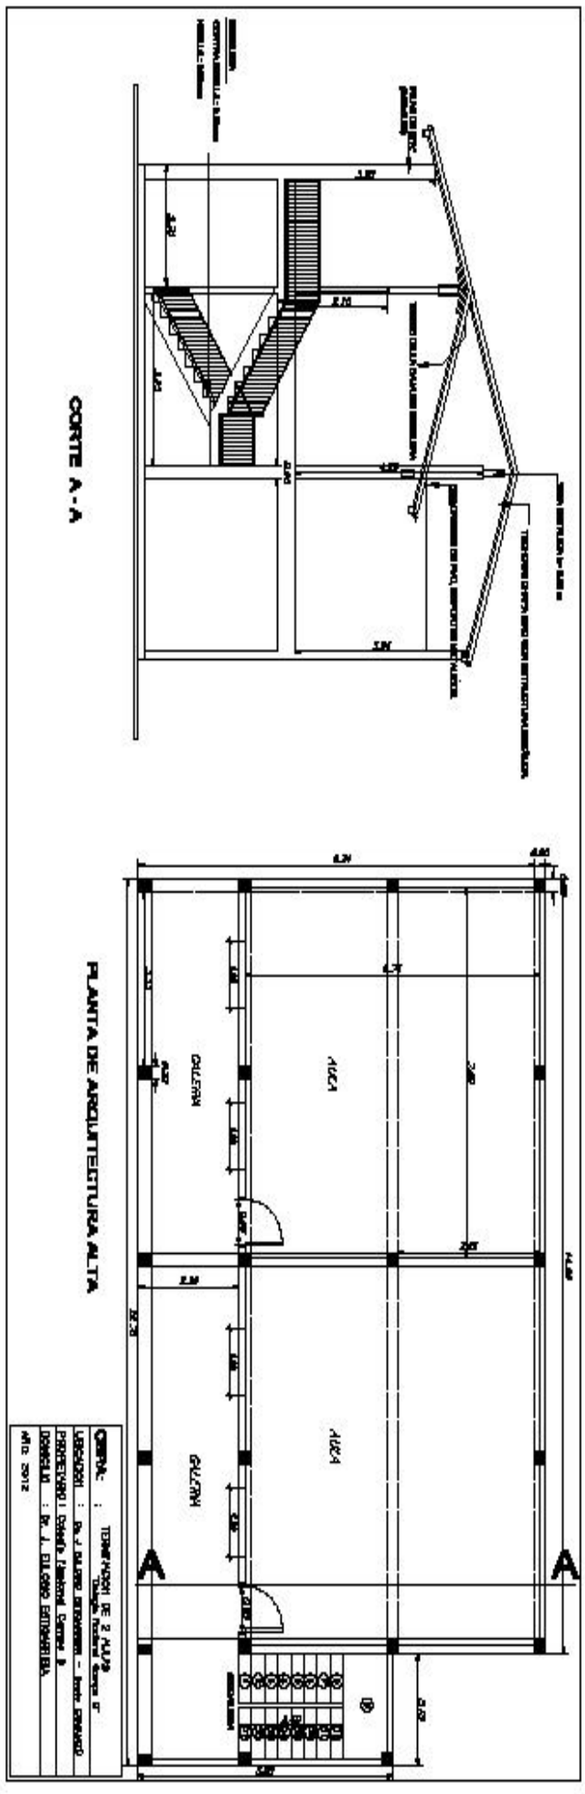
CORTE A-A
PLANTA DE ARQUITECTURA ALTA
GALERIA
AULA
AULA
GALERIA
A
A

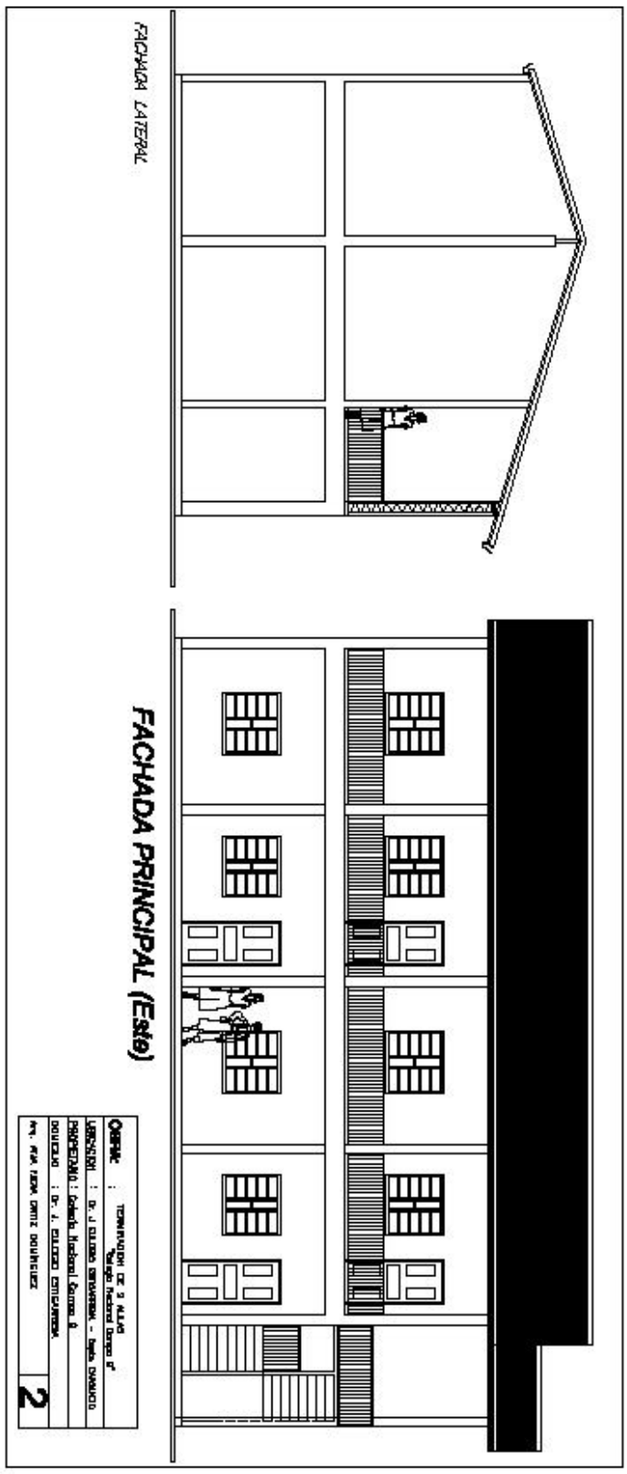

Se adjunta plano de referencia, cualquier aclaración se podrá solicitar por escrito en horario de oficina dirigido al encargado de la UOC.