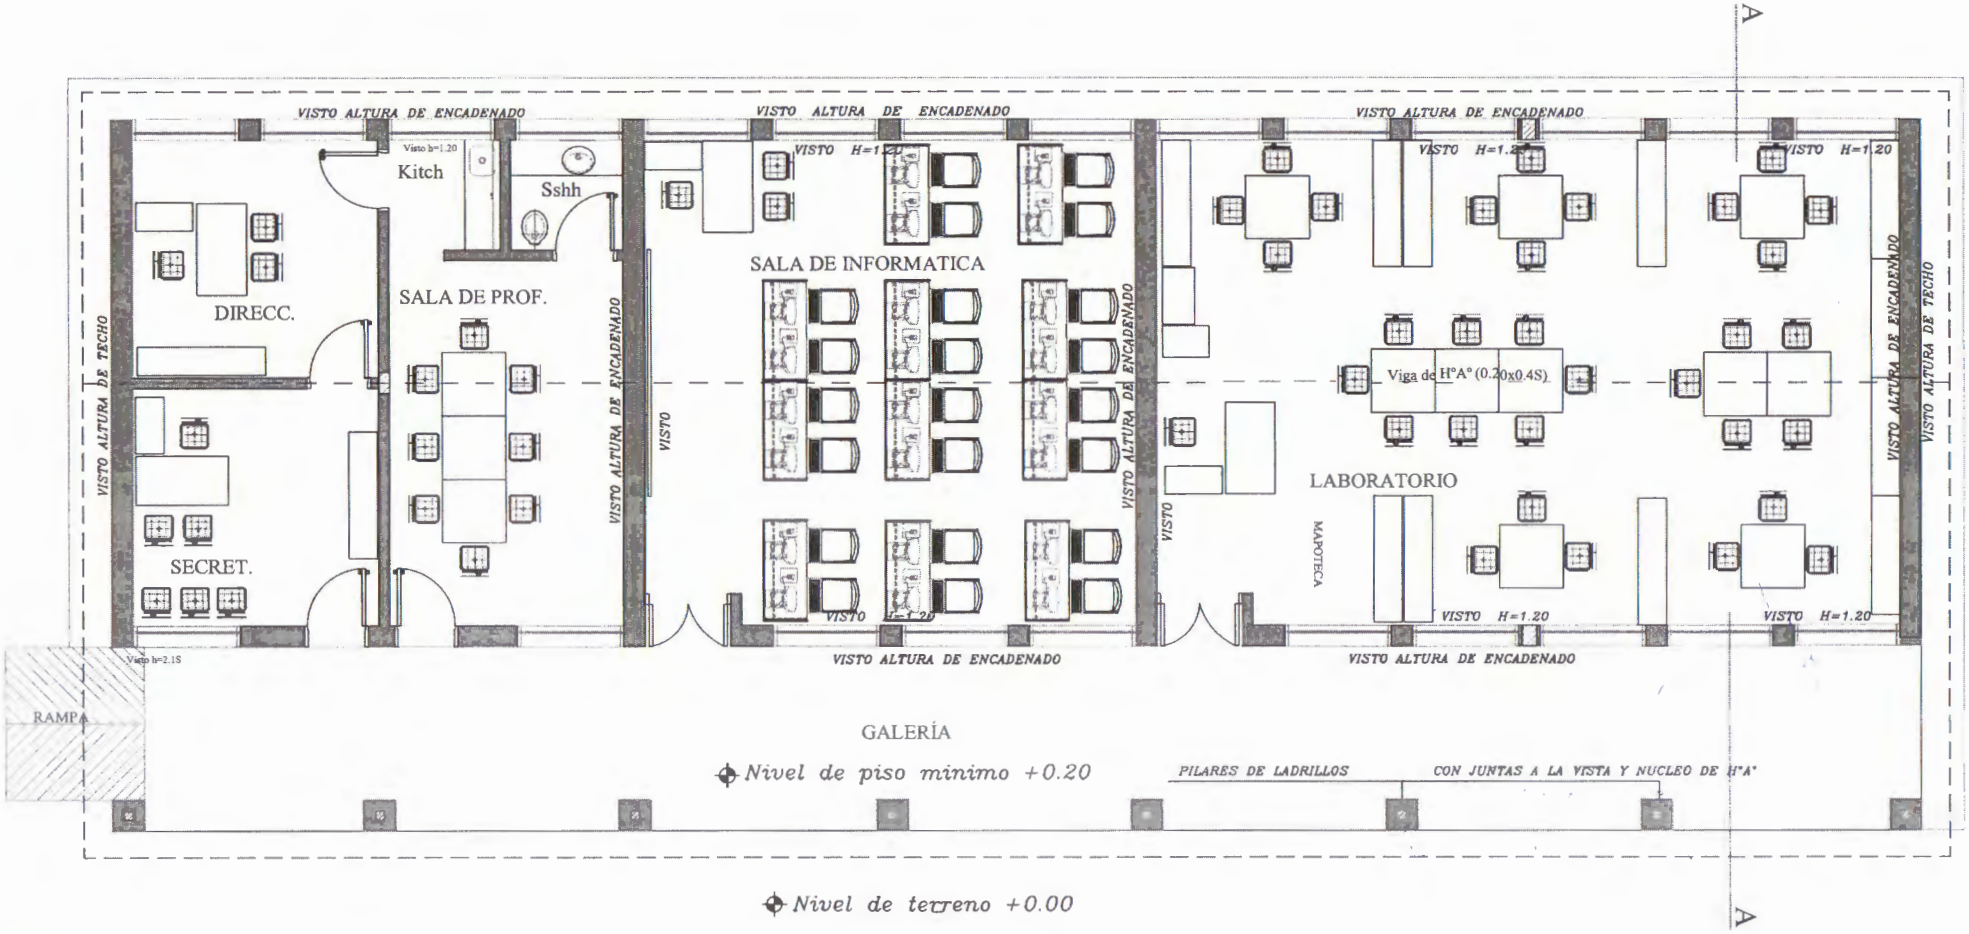

servacion:

Para los desniveles de hasta 0.25 m las rampas deberán tener una pendiente de hasta 10%

PLANTA EQUIPADA Esc.: 1/75

MINISTERIO DE EDUCACION Y CULTURA
DIRECCION DE INFRAESTRUCTURA

PROYECTO	BLOQUE ADM. CON BIBLIOTECA Y SALA DE INFORMATICA	02
PLANTA EQUIPADA	escala 1 / 75	