COORDENADAS U.T.M.

P1: X=455100.00 Y=7191874.00

P2: X=454804.00 Y=7191996.00

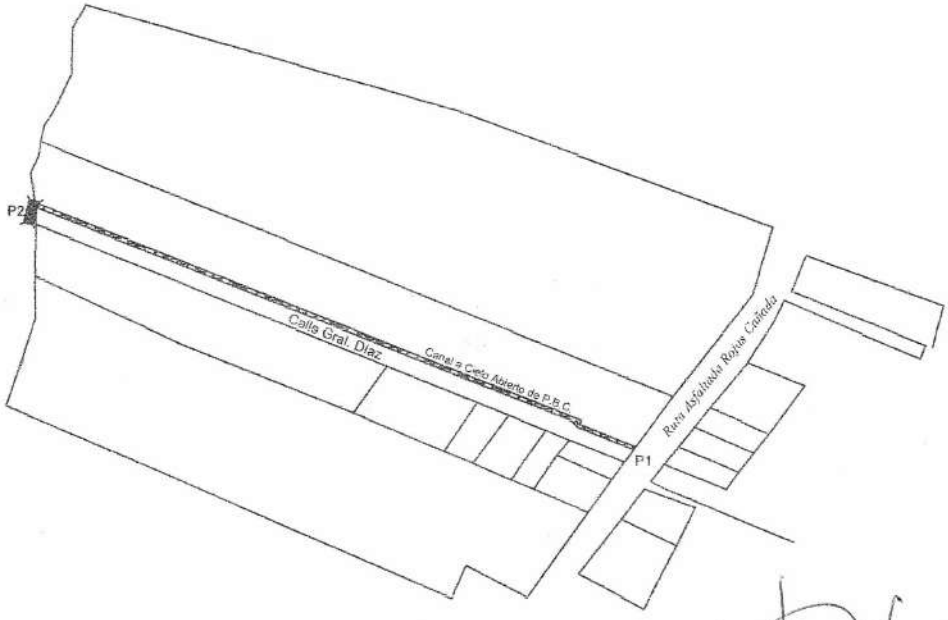

PLANTA DE UBICACIÓN

Escala: 1/3000

DEPARTAMENTO DE INFRAESTRUCTURA PUBLICA Y SERVICIO

OBRA: CONSTRUCCIÓN DE EMPEDRADO	Cñia. 9 Rojas Cañada B° San Antonio	2020	NM
	CAPIATÁ - CENTRAL		