OBRA: REPARACION Y PINTURA

INSTITUCION: ESCUELA BÁSICA Nº 564 JUAN ANDRES AGUIRRE
DIRECTORA: ANA MARIA ROMERO DE AQUINO
CIUDAD: EUSEBIO AYALA COMPAÑIA: CAPI'I-PE
PROFESIONAL: ARQ. HUGO R. TALAVERA REG. M.O.P.C. Nº 300

02

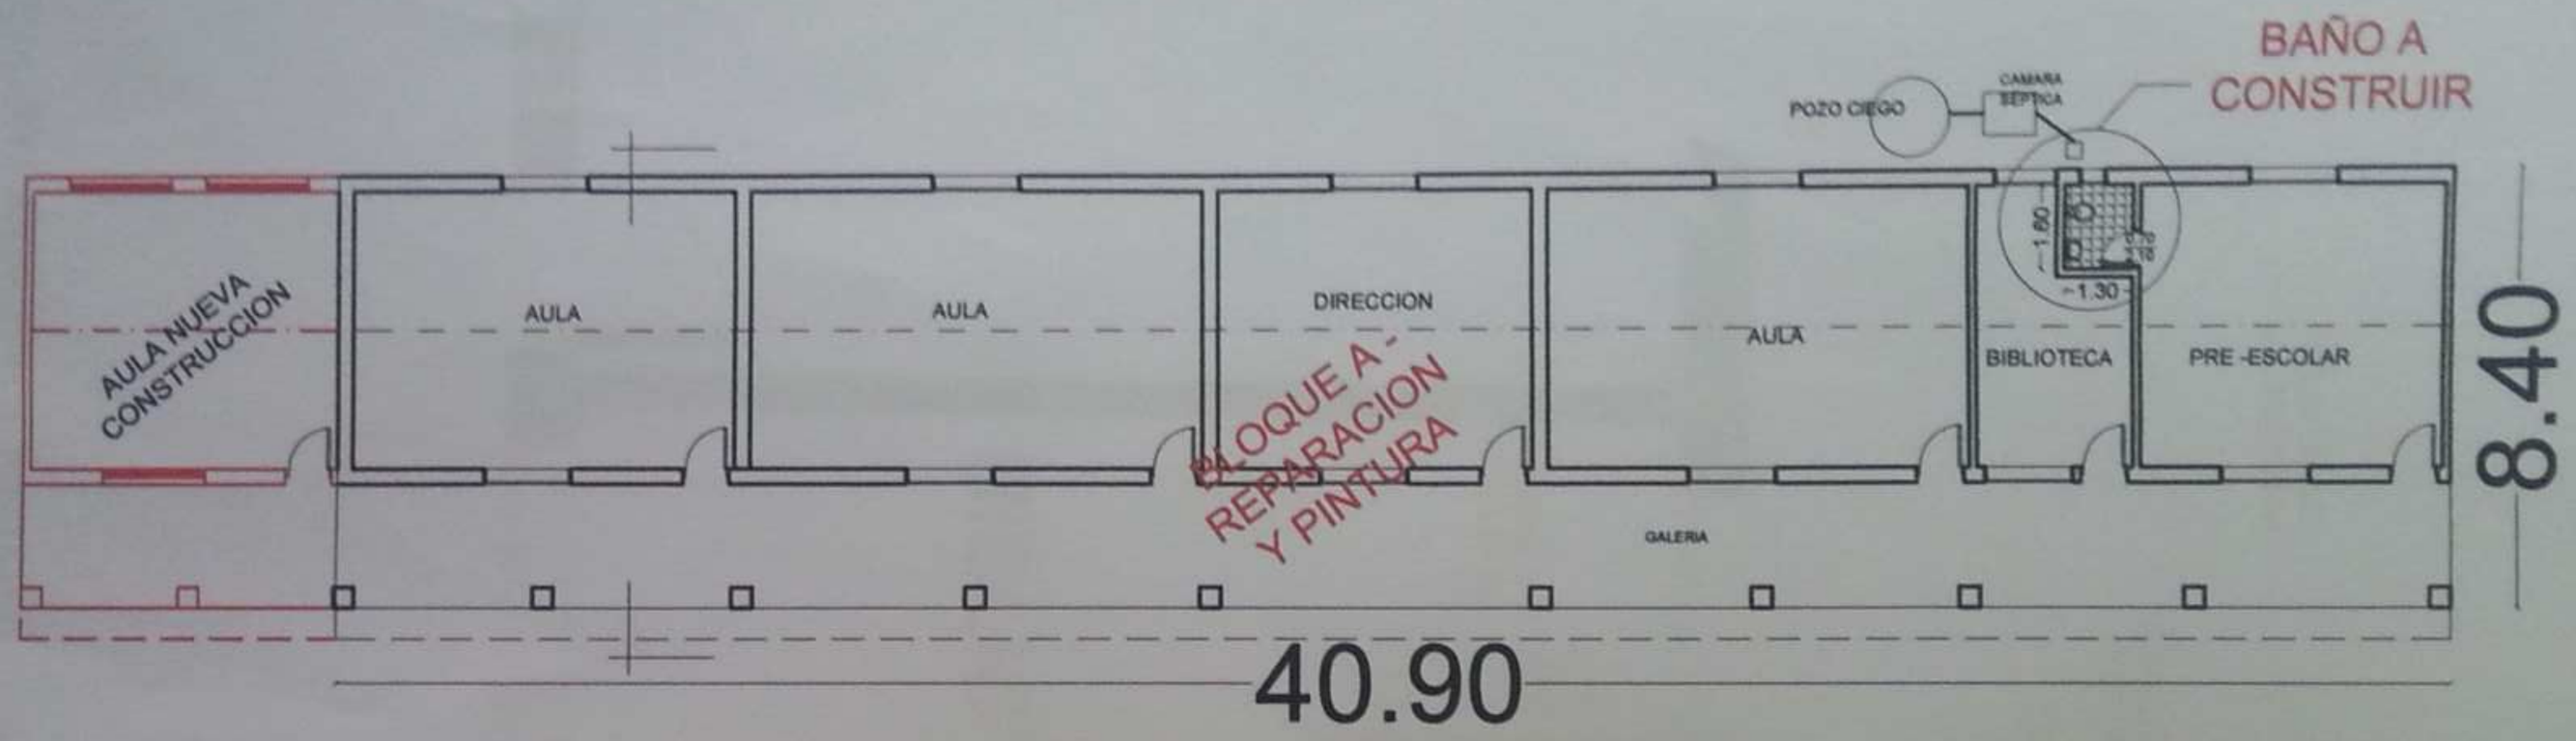

PLANTA ARQ. BLOQUE A
ESC. 1:200

BLOQUE A

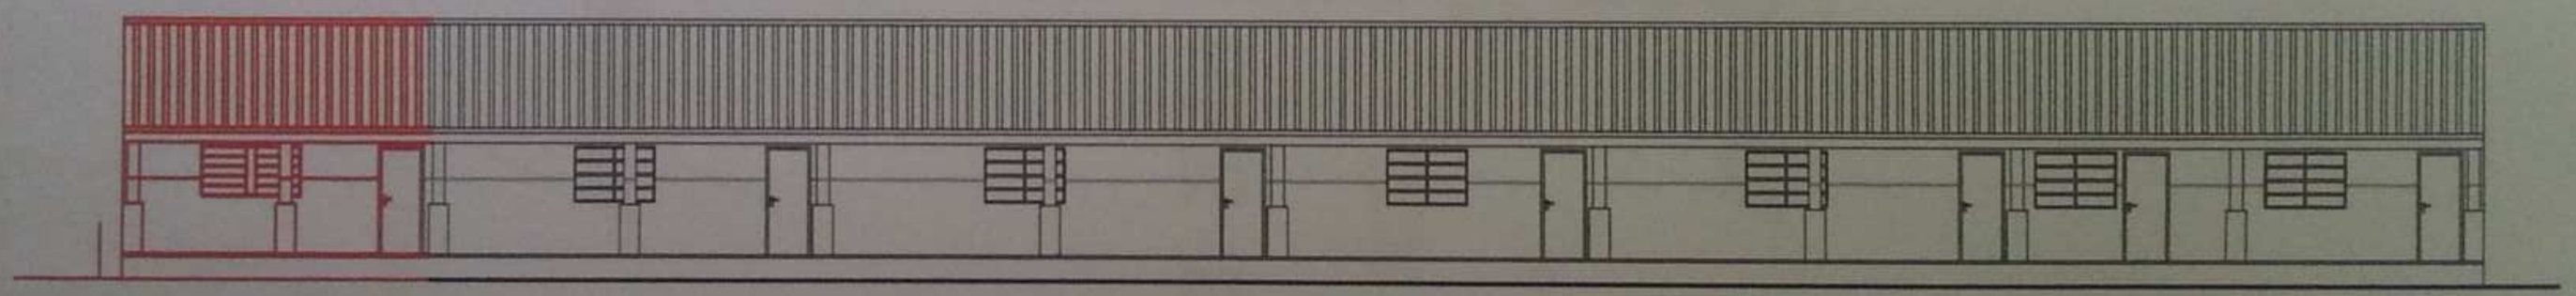

FACHADA - BLOQUE A
ESC. 1:200