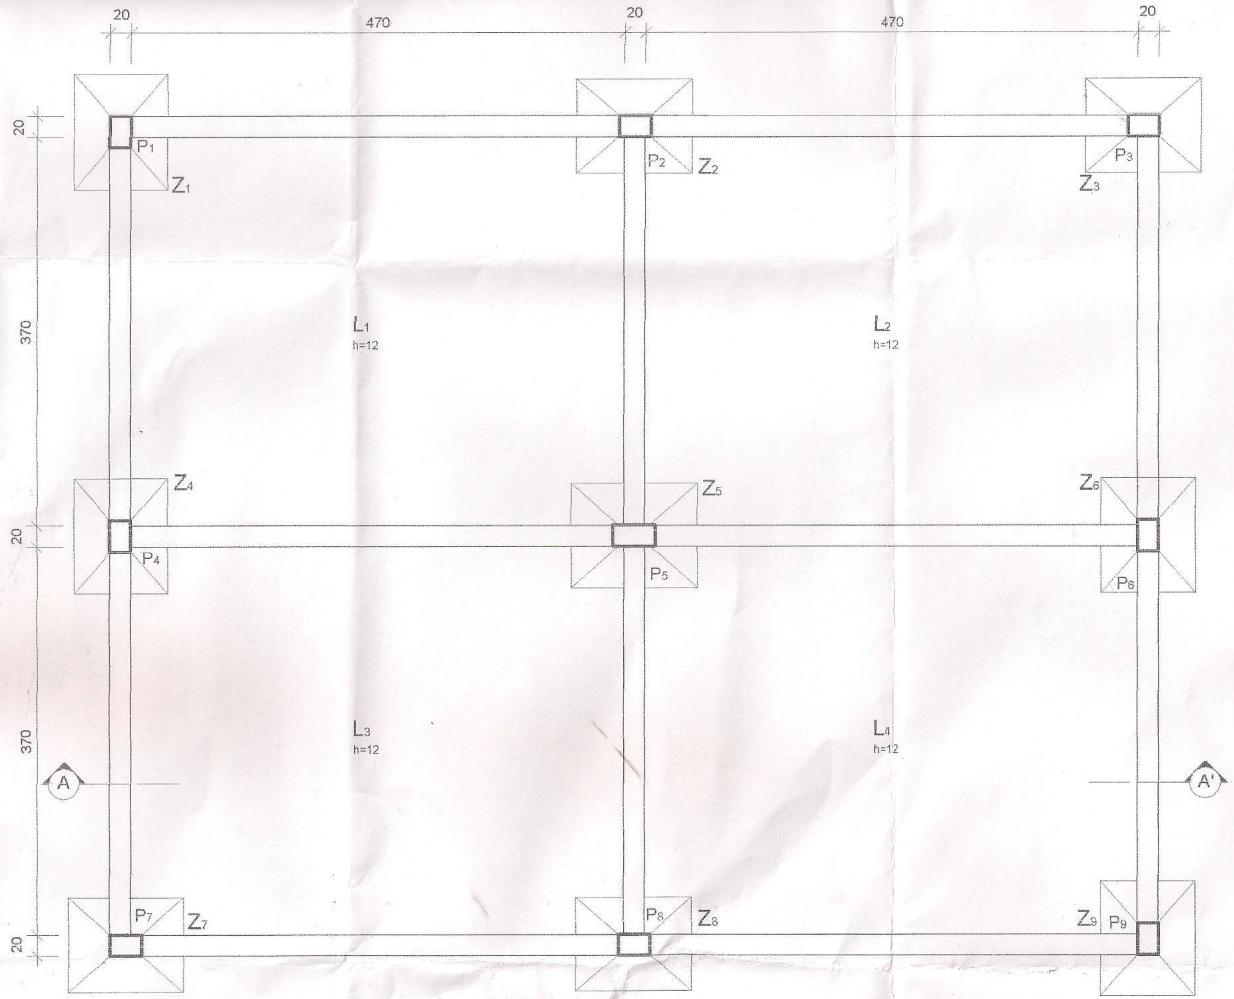

PLANTA DE ENCOFRADO - Esc 1:50

FACHADA - Esc 1:50

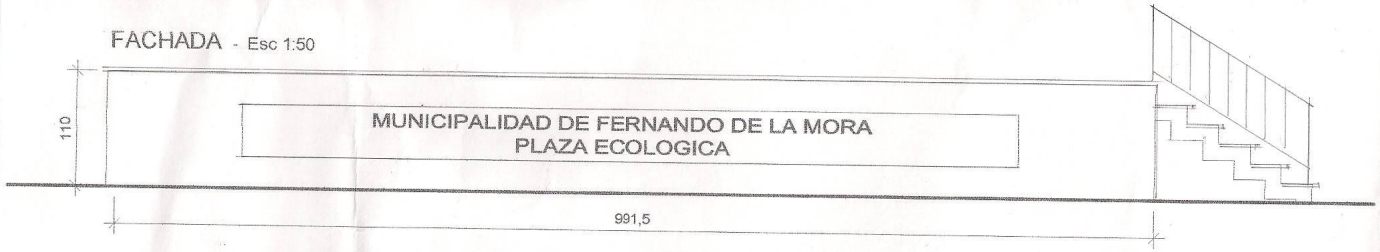

DETALHE DE PILARES

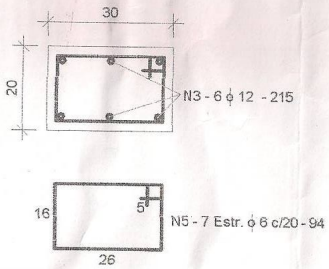

DETALHE DE VIGAS

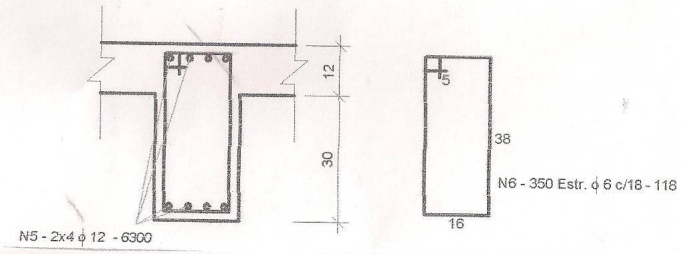

CORTE AA' - Esc 1:50

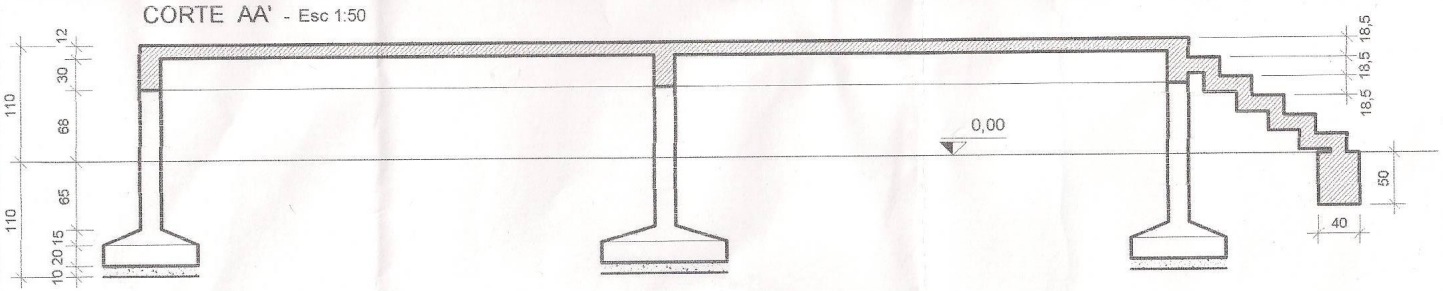

DETALHE DE ZAPATAS - Esc 1:25

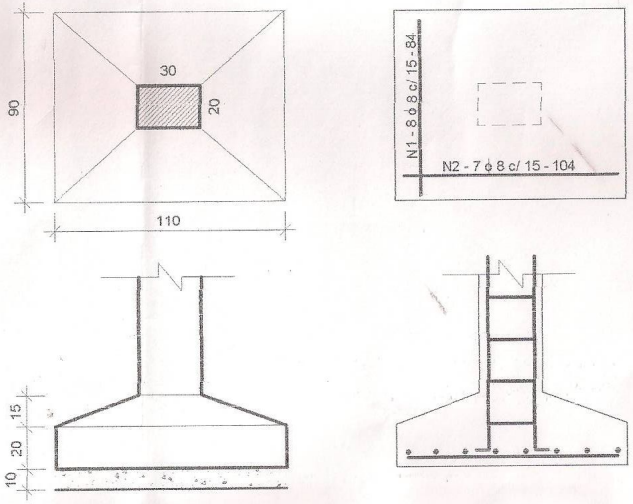

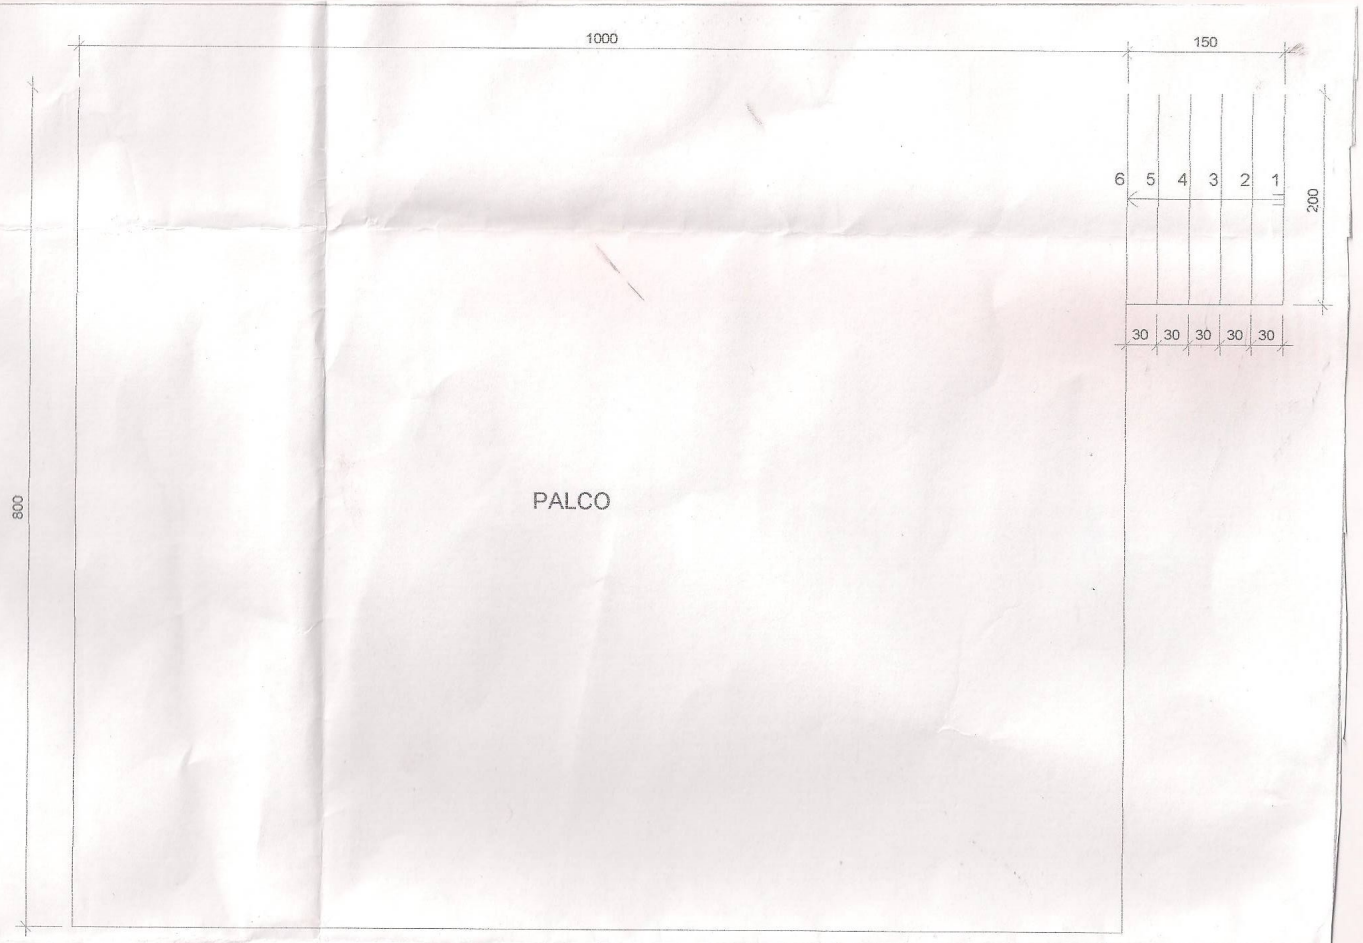

PLANTA BAJA - Esc 1:50