PLANTA 6º PISO

ESCALA GRAFICA

0 1 2 3 4 5

DIRECCION DE AUDITORIA INTERNA / PROGRAMA DE ESPECIALIZACION DE FUNCIONARIOS COMEDOR FUNCIONARIOS

MAMPARA H/CIELORRASO
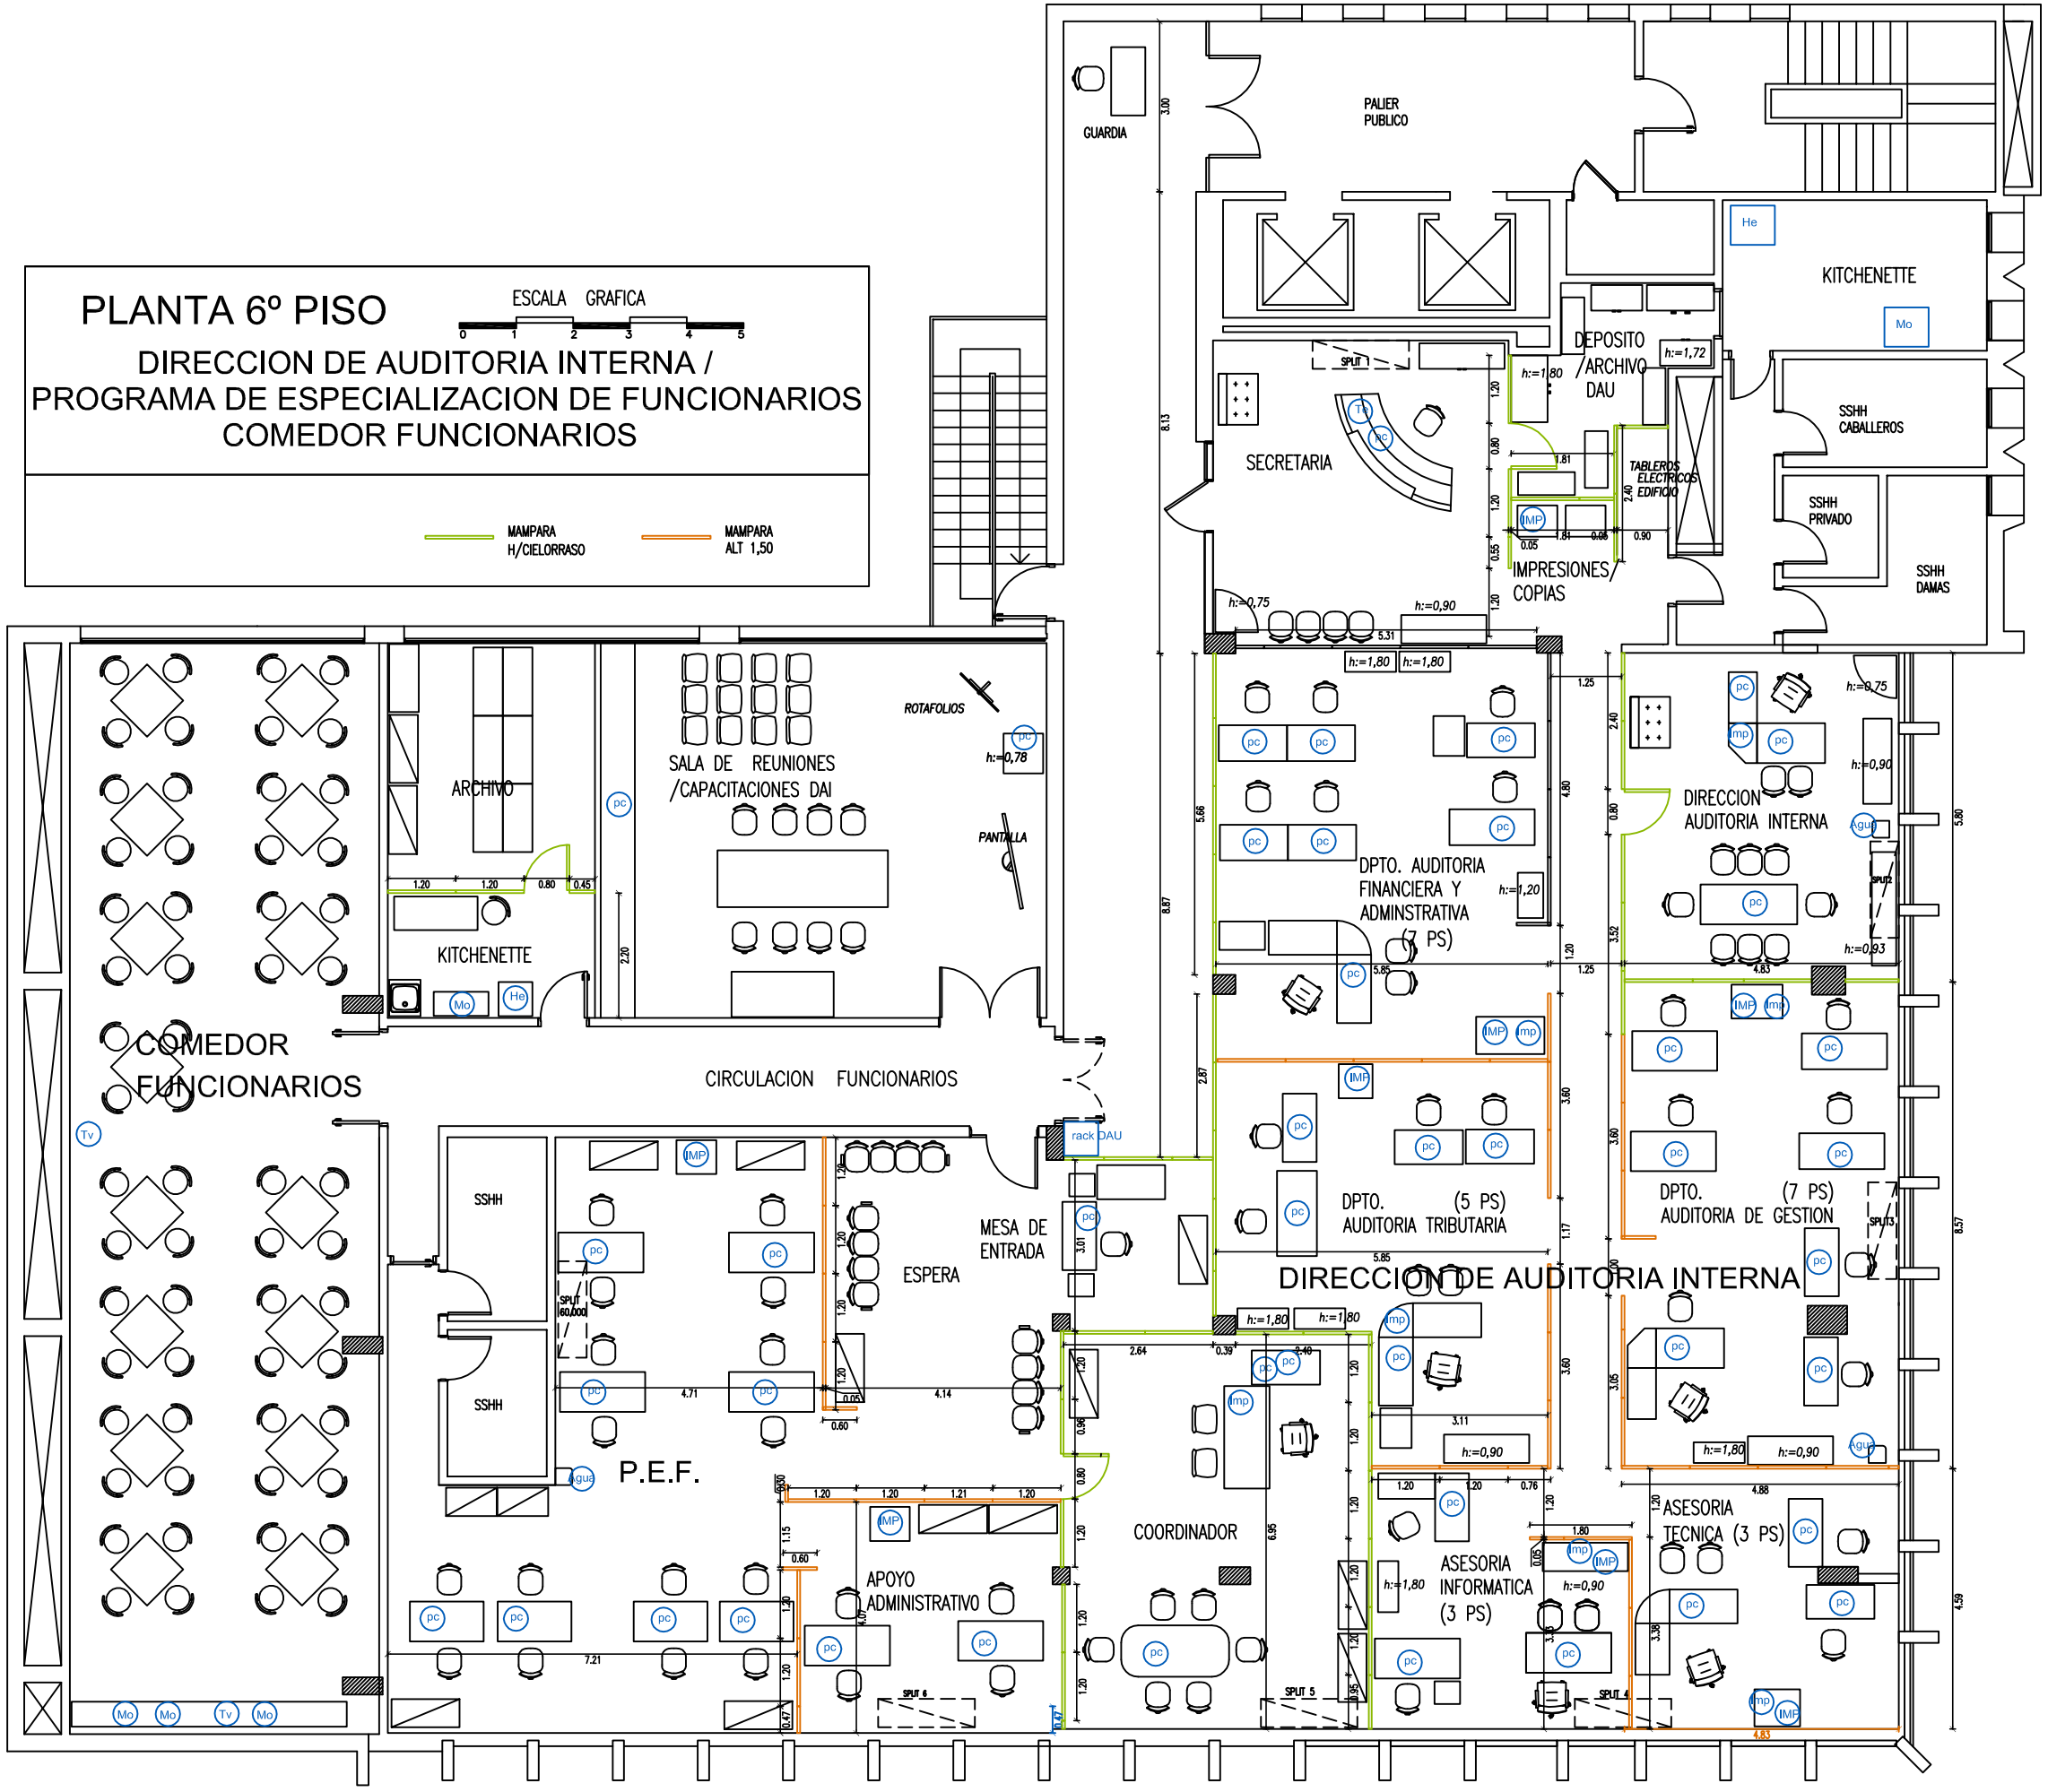
MAMPARA ALT 1,50