PROYECTO DE CONSTRUCCION DE GARITAS DE PASAJEROS.

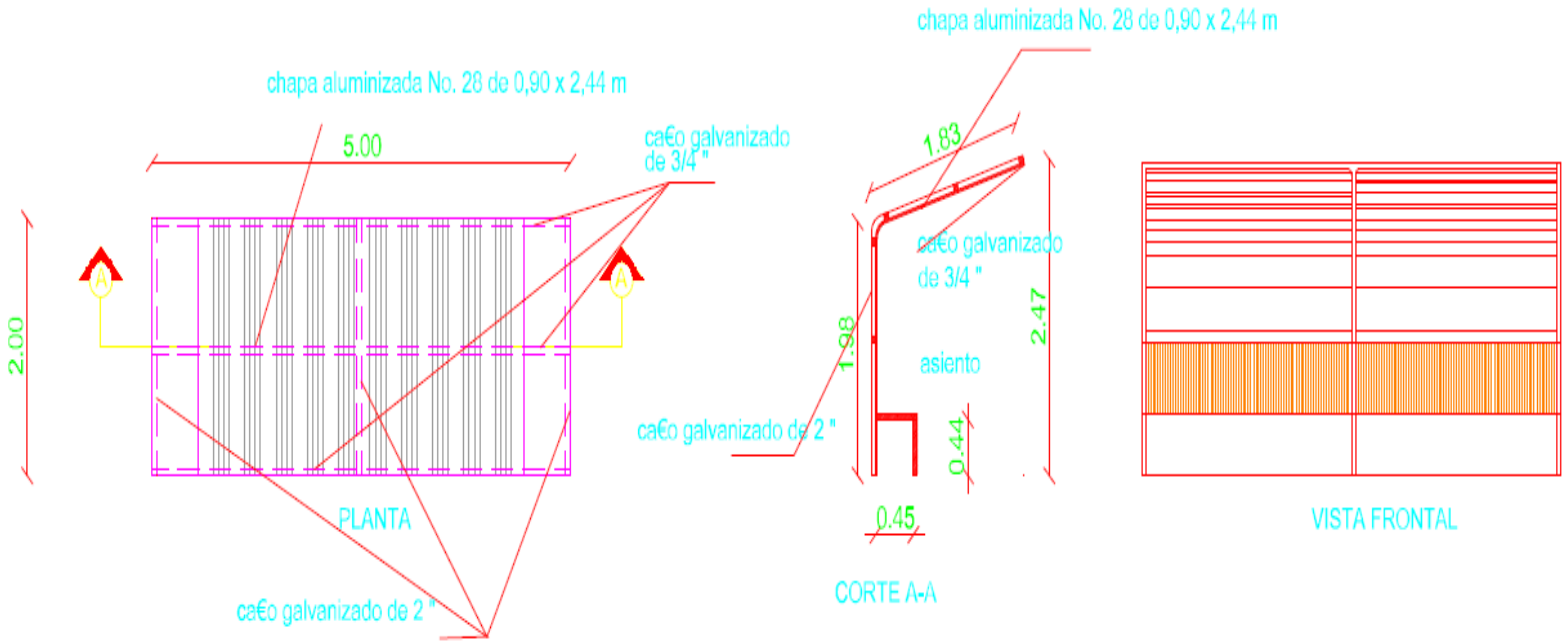

PLANTA BAJA
ESC: 1/50