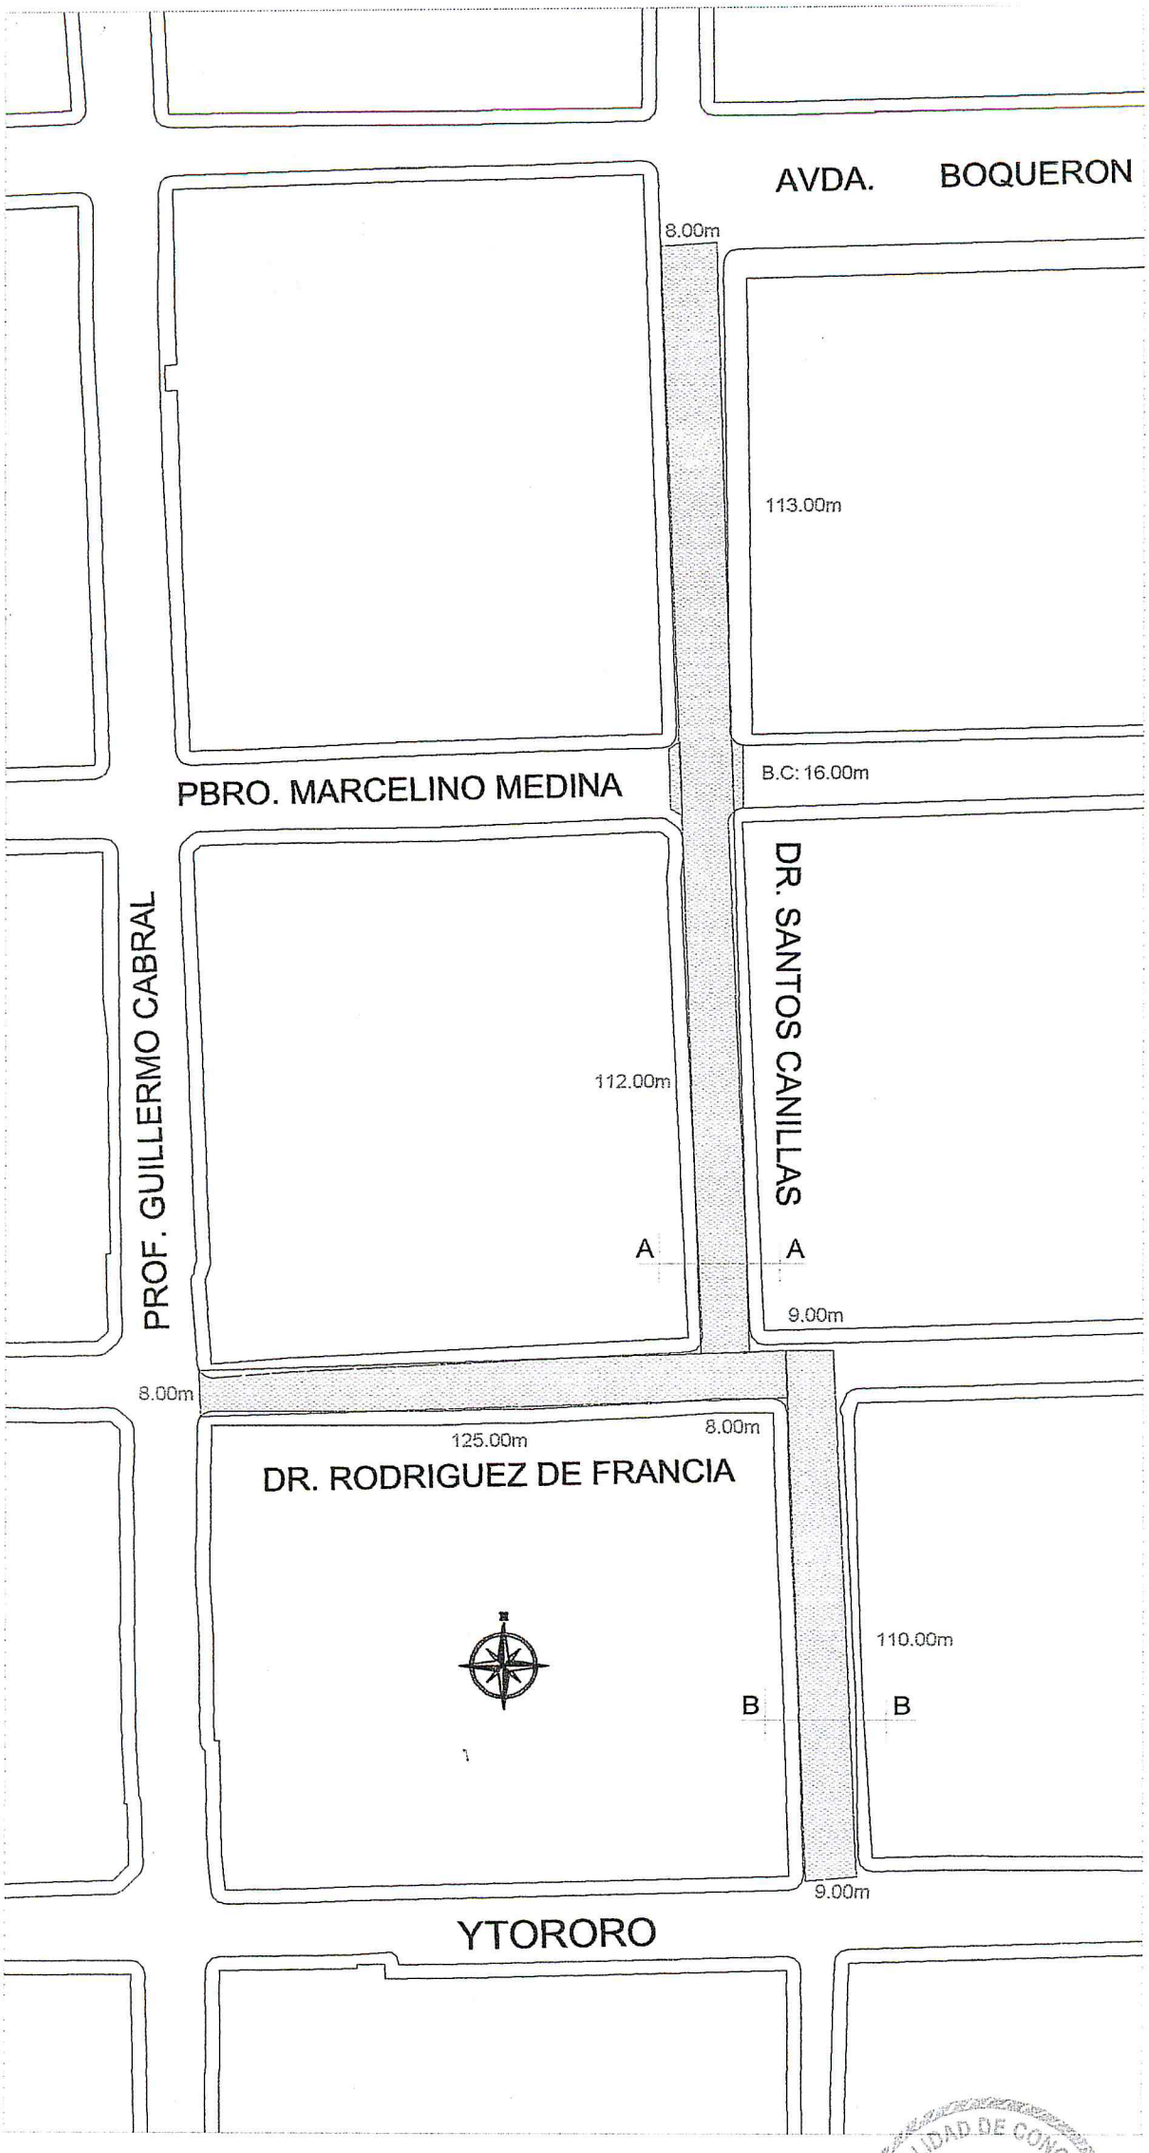

GOBERNACIÓN DE CONCEPCIÓN	
PROYECTO	ADOQUINADO DE LA CALLE SANTOS CANILLAS Y DR. R. DE FRANCIA

GOBERNACIÓN DE CONCEPCIÓN	
PROYECTO	ADOQUINADO DE LA CALLE SARGENTO PIRELLI

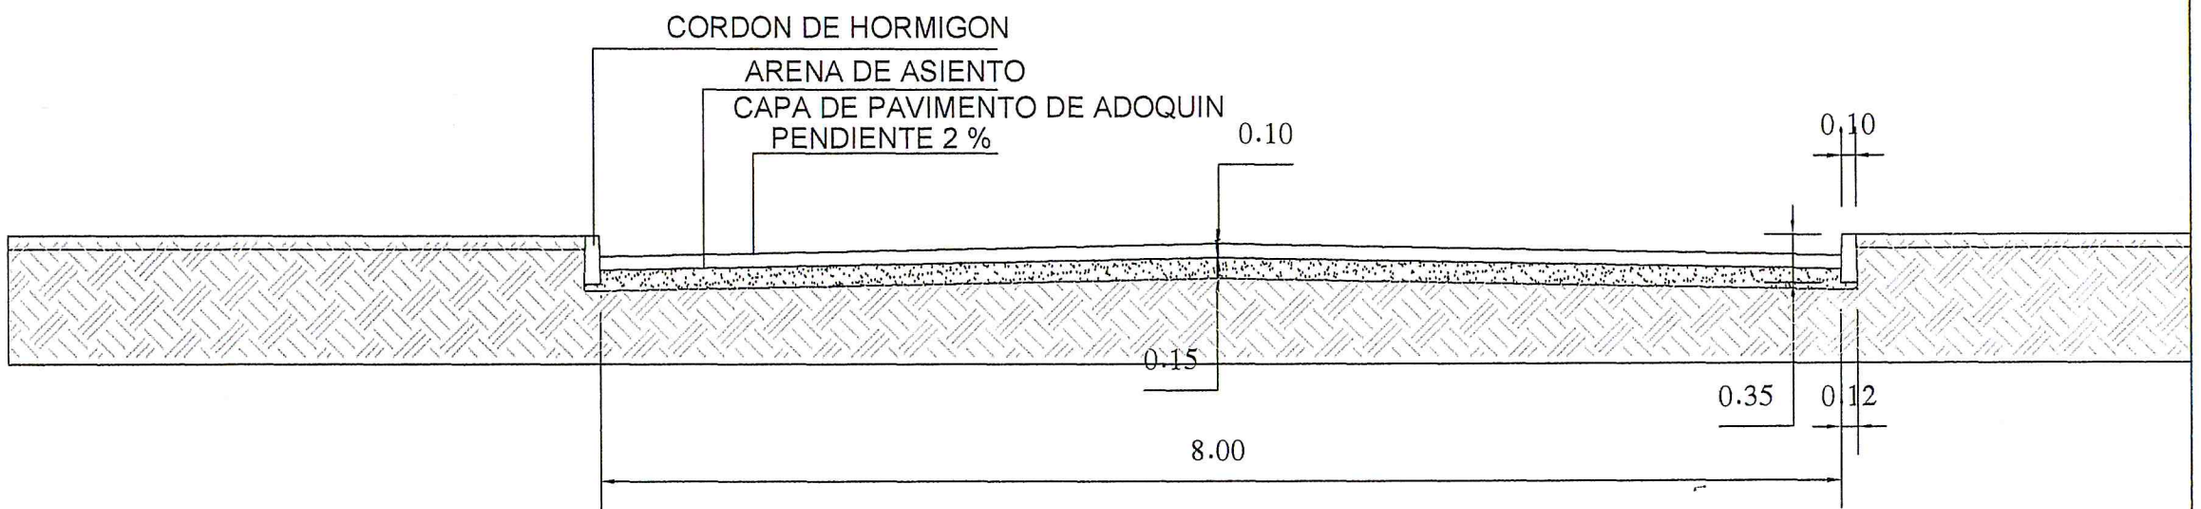

CORTE A-A

MUNICIPALIDAD DE CONCEPCION
Dirección de Obras y Servicios

GOBERNACIÓN DE CONCEPCIÓN	
PROYECTO	ADOQUINADO DE LA CALLE SANTOS CANILLAS Y DR. R. DE FRANCIA

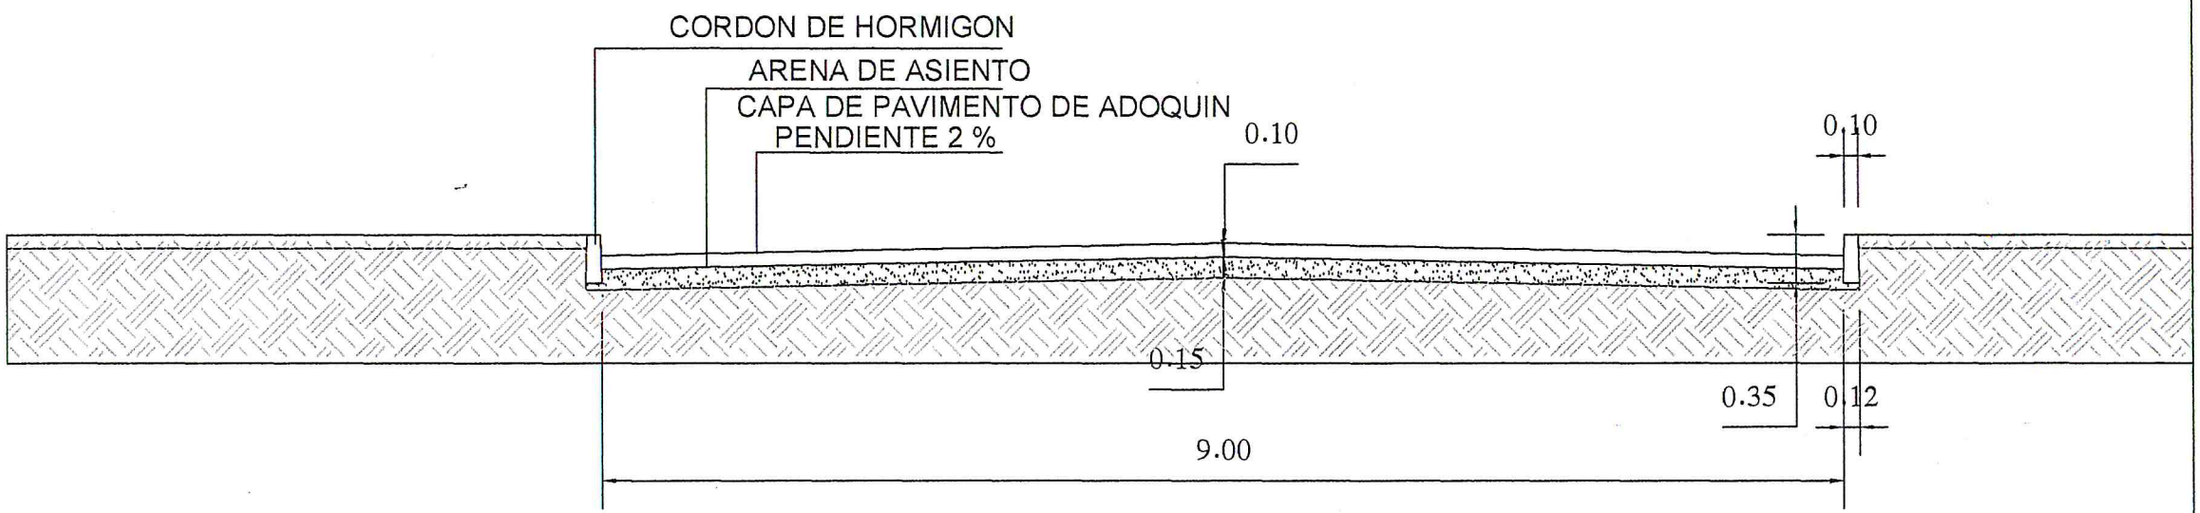

CORTE B-B

MUNICIPALIDAD DE CONCEPCION
Dirección de Obras y Servicios

	GOBERNACIÓN DE CONCEPCIÓN
PROYECTO	ADOQUINADO DE LA CALLE SANTOS CANILLAS Y DR. R. DE FRANCIA