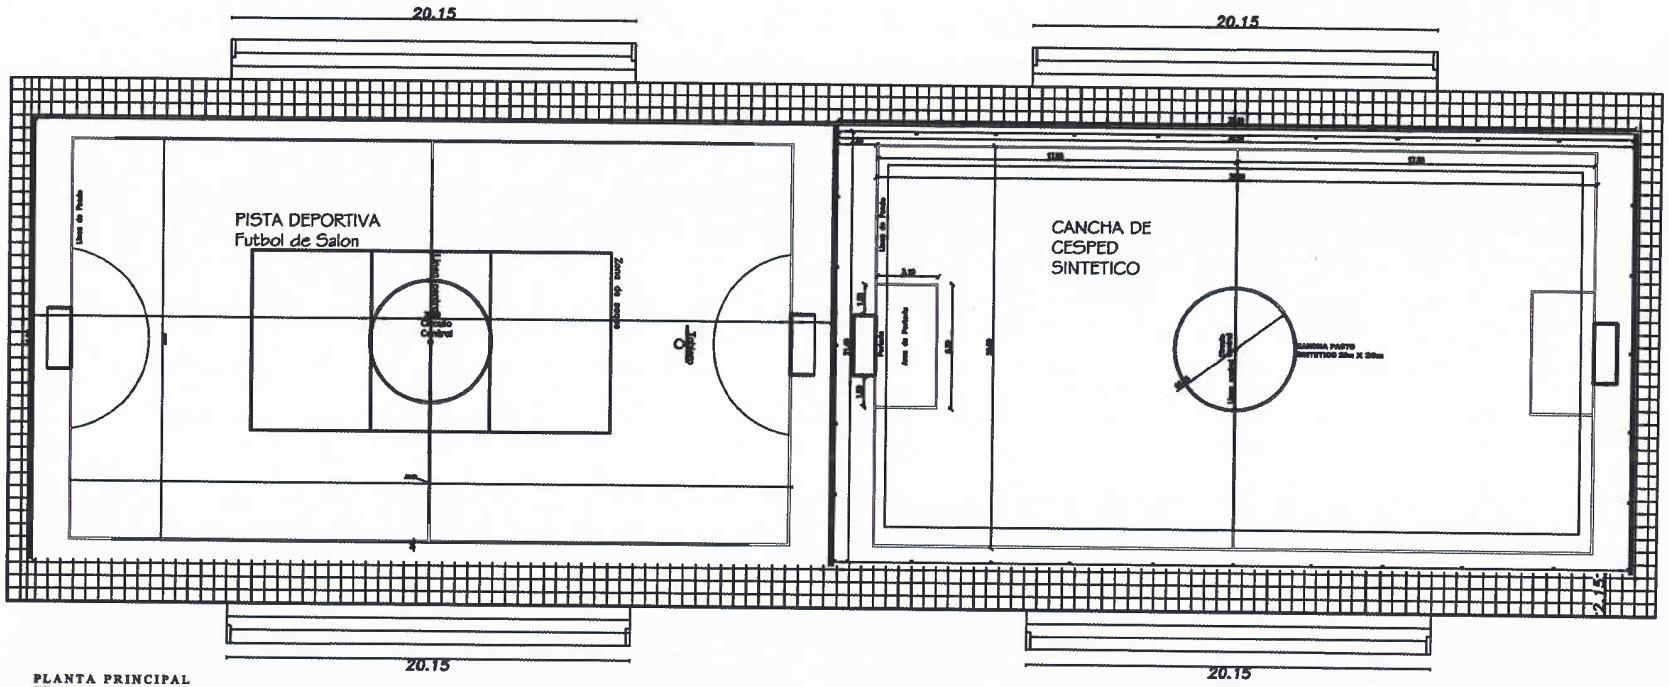

PLANTA PRINCIPAL

CORTE PRINCIPAL

Graderias Lado Este

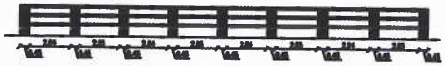

Graderias Lado Oeste

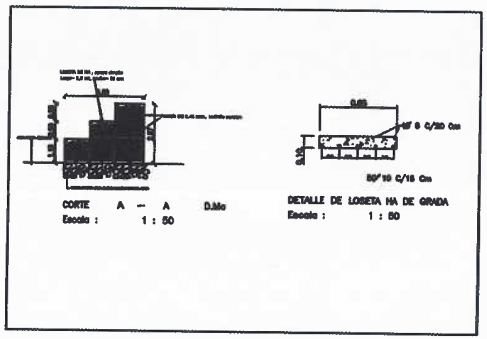

DETALLE DE CERCADO Y GRADERIAS

Lic. Clide Mereles
Secretario de Obras
Gobernación de Alto Paraná

GOBERNACION DE ALTO PARANA		
CONSTRUCCION DE TINGLADO Y PISTA DEPORTIVA		
LAMINA: PLANTA BAJA - Arquitectonico	UBICACION: PREDIO DE LA GOB. ALTO PARANA	
SECRETARIO DE OBRAS PÚBLICAS G.A.P.	PROYECTISTA	LAMINA N° 01 FEBRERO 2022

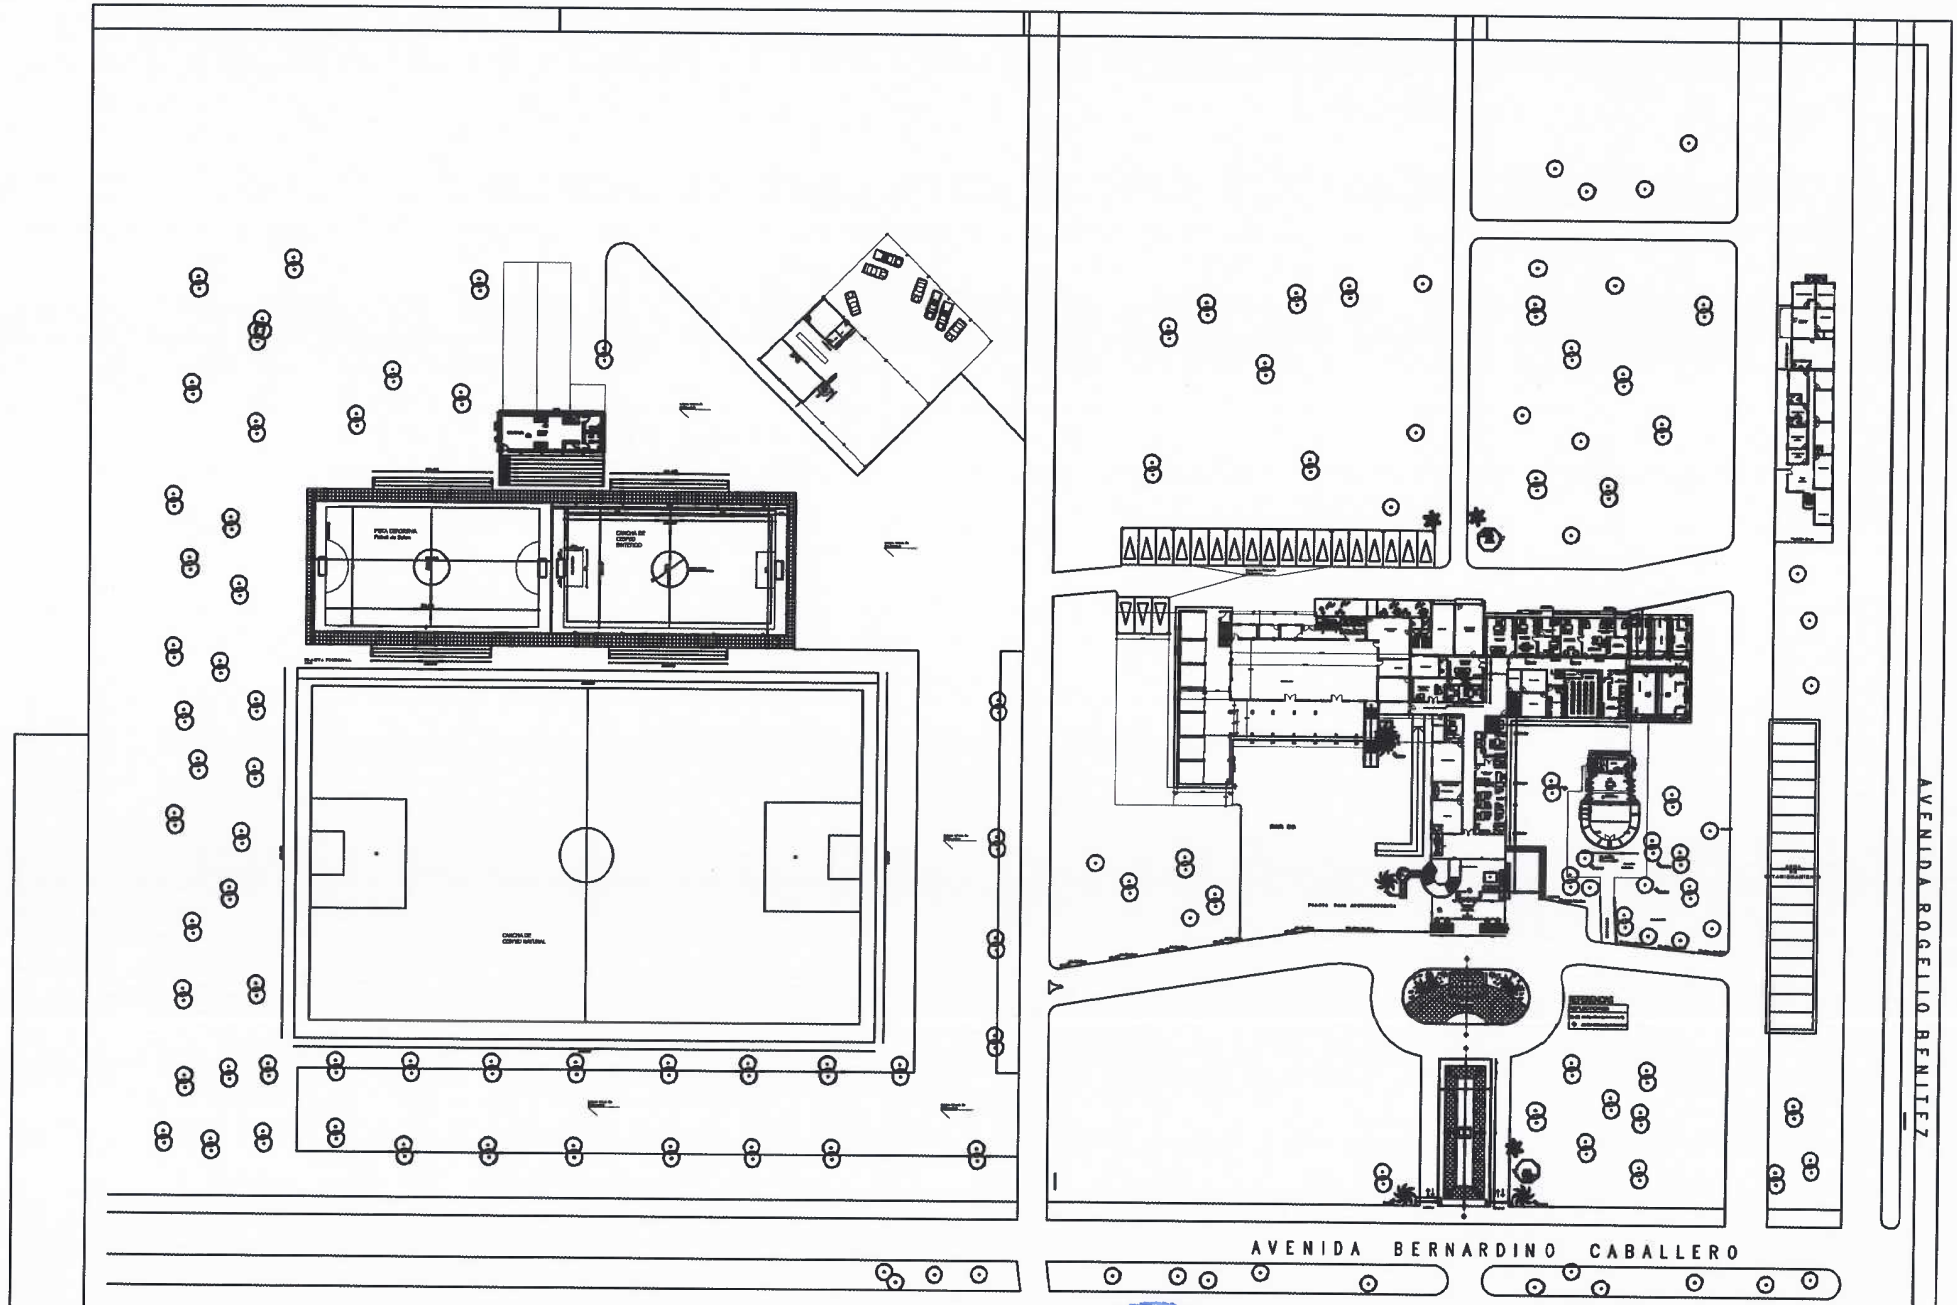

GOBERNACION DE ALTO PARANA

REMODELACION DE AREA DEPORTIVA

LAMINA: PLANTA GENERAL

UBICACION: PREDIO DE LA GOB. ALTO PARANA

LAMINA Nº 03

PERIODO 2020

SECRETARIO DE OBRAS PÚBLICAS G.A.P.

PROYECTISTA

GOBERNACION ALTO PARANA
REPUBLICA DEL PARAGUAY
Secretaría de Obras Públicas

Lic. Clide Mereles
Secretario de Obras
Gobernación de Alto Paraná

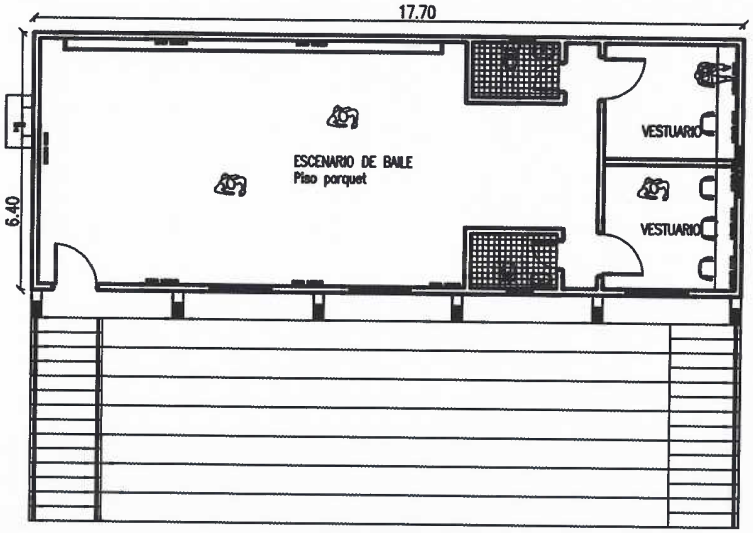

PLANTA ARQUITECTONICA

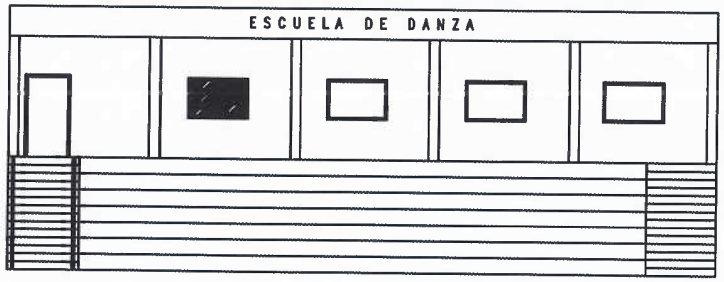

FACHADA FRONTAL

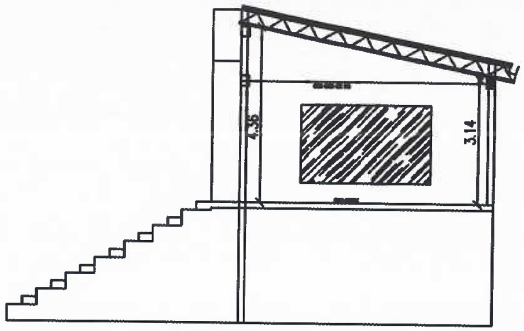

Lic. Clide Mereles
Secretario de Obras
Gobernación de Alto Paraná

GOBERNACION ALTO PARANA
Secretaría de Obras Públicas

GOBERNACION DE ALTO PARANA	
CONSTRUCCION DE TINGLADO Y PISTA DEPORTIVA	
LAMINA: PLANTA BAJA - Arquitectonica	UBICACION: PREDIO DE LA GOB. ALTO PARANA
SECRETARIO DE OBRAS PÚBLICAS G.A.P.	PROYECTISTA
	LAMINA N° 02 FEBRERO 2023