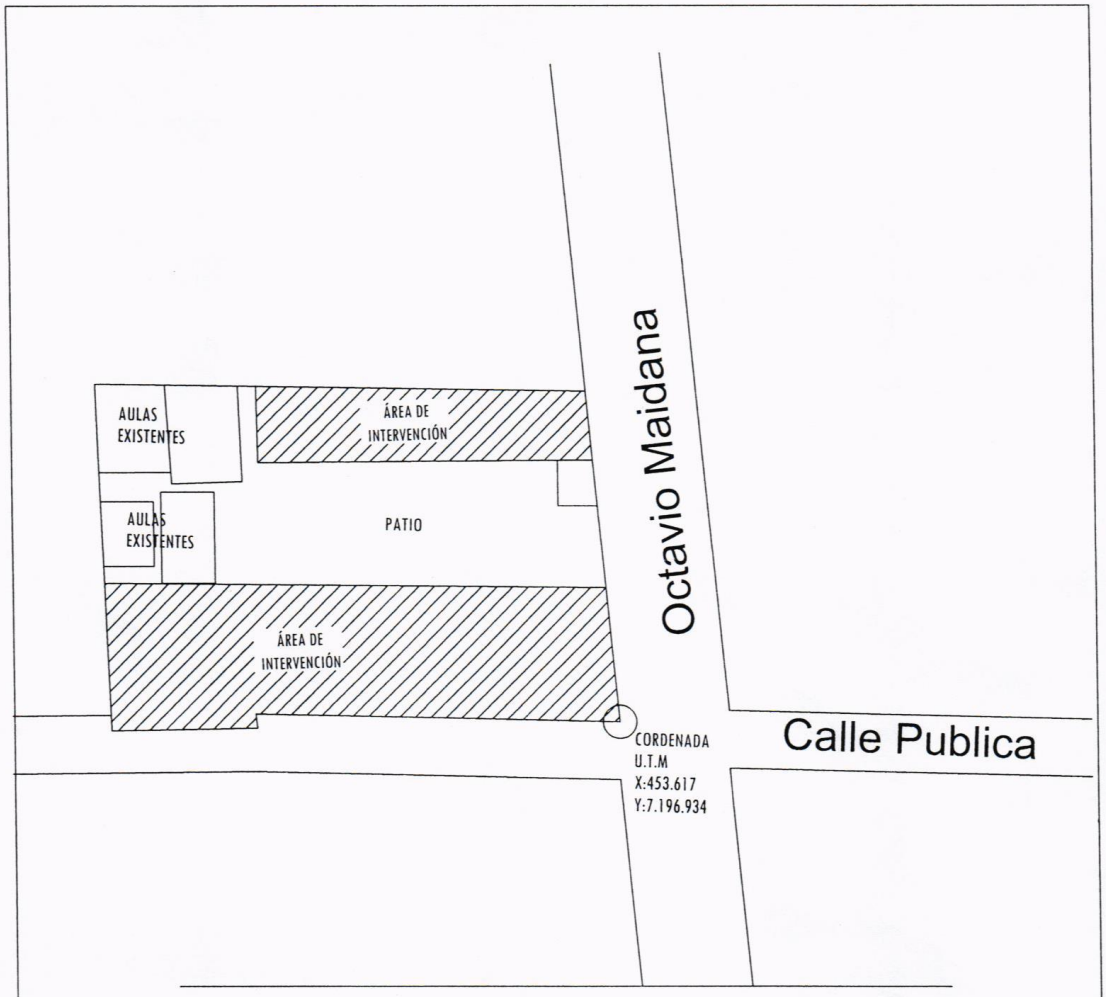

PLANTA DE UBICACIÓN

ESCALA 1/500

MUNICIPALIDAD DE CAPIATÁ
INFRAESTRUCTURA PUBLICA Y SERVICIOS
MARIO A. DUARTE
Director Infraestructura Pública y Servicios
Municipalidad de Capiatá

OBRA: REPARACION Y MANTENIMIENTO DE OBRAS	COLEGIO NACIONAL CAPITAN MARIO PEREIRA	**FONACIDE**
	DEPARTAMENTO: CENTRAL DISTRITO:CAPIATÁ	**2.017**
DEPARTAMENTO DE INFRAESTRUCTURA PÚBLICA Y SERVICIOS		