Por Nº 502
Fecha: 17/03/2018
Obra: MUNICIPALIDAD
Firma del Encargado

Arq. Floria L. Piris
Reg. Prof. N° 253
Directora de Obras

CLUB SILVIO PETTIROSSI GUAZUVIRÁ.

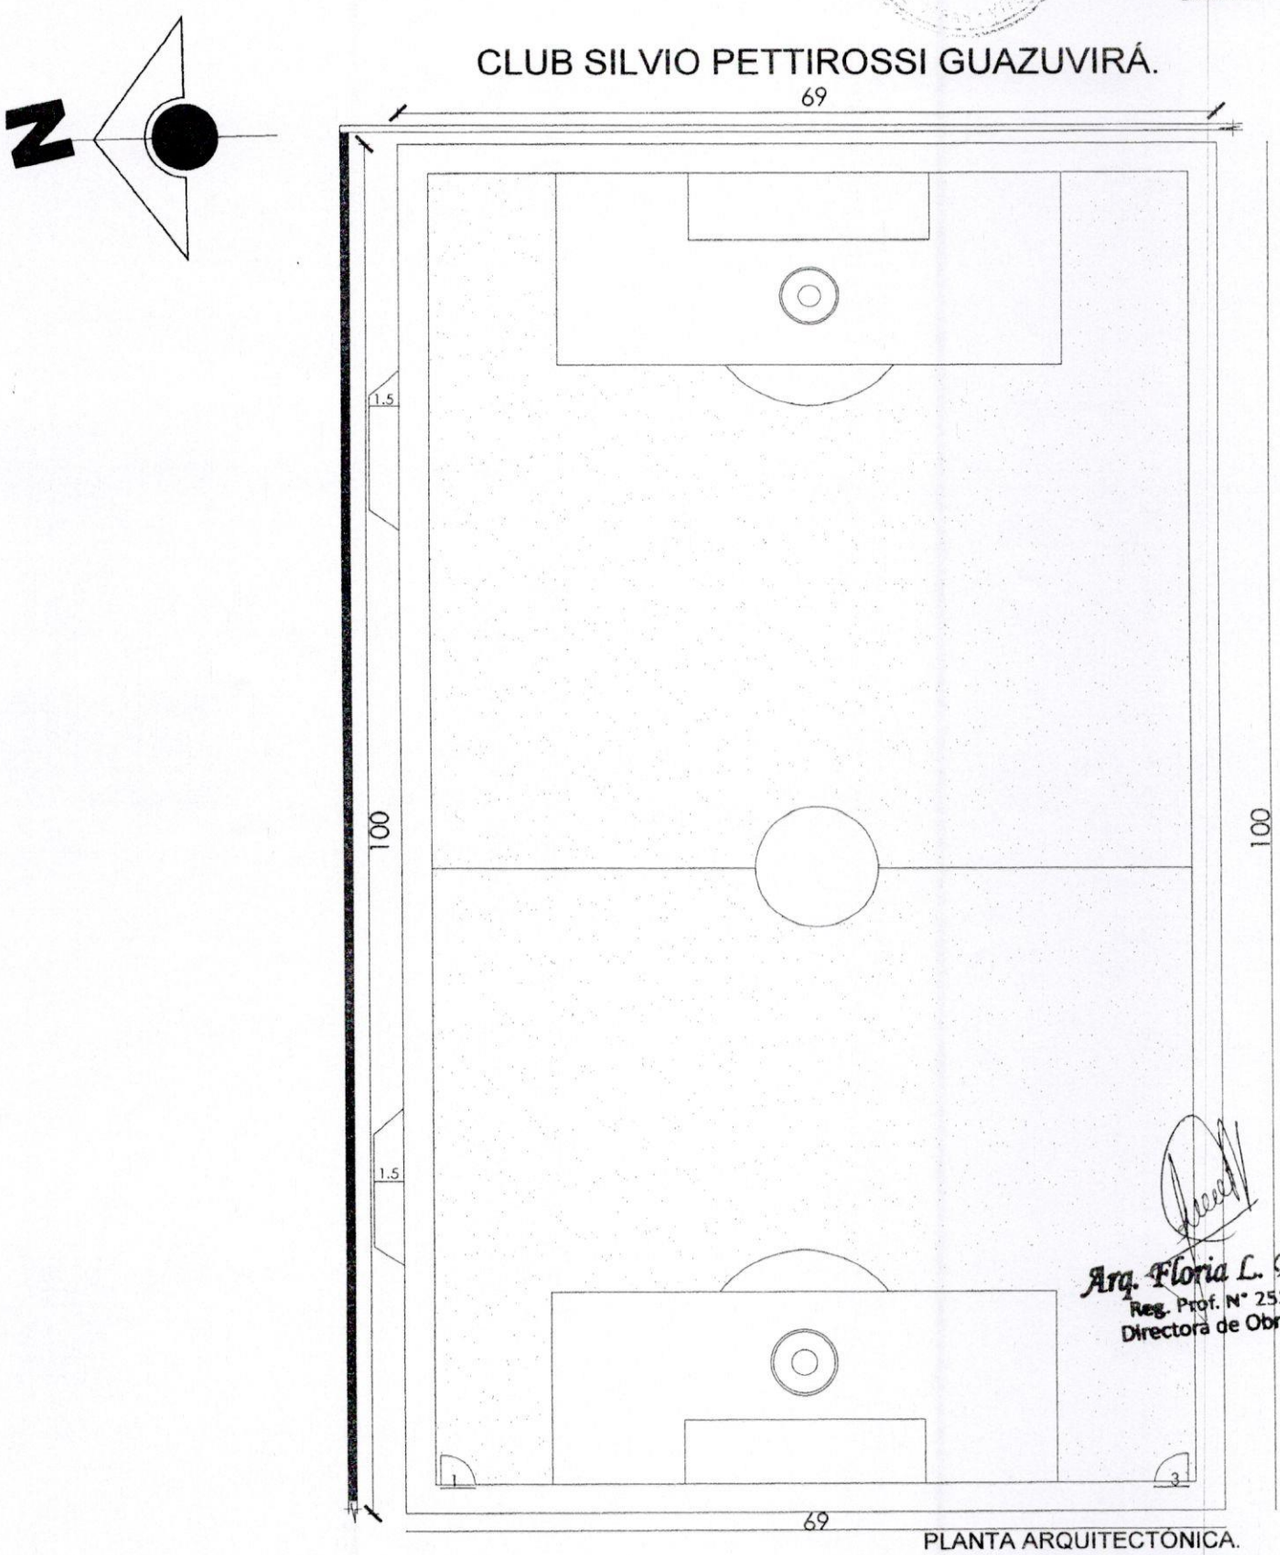

Arq. Floria L. Piris
Reg. Prof. N° 253
Directora de Obras

PLANTA ARQUITECTÓNICA.
esc:.....1/50

CLUB SILVIO PETTIROSSI GUAZUVIRÁ.

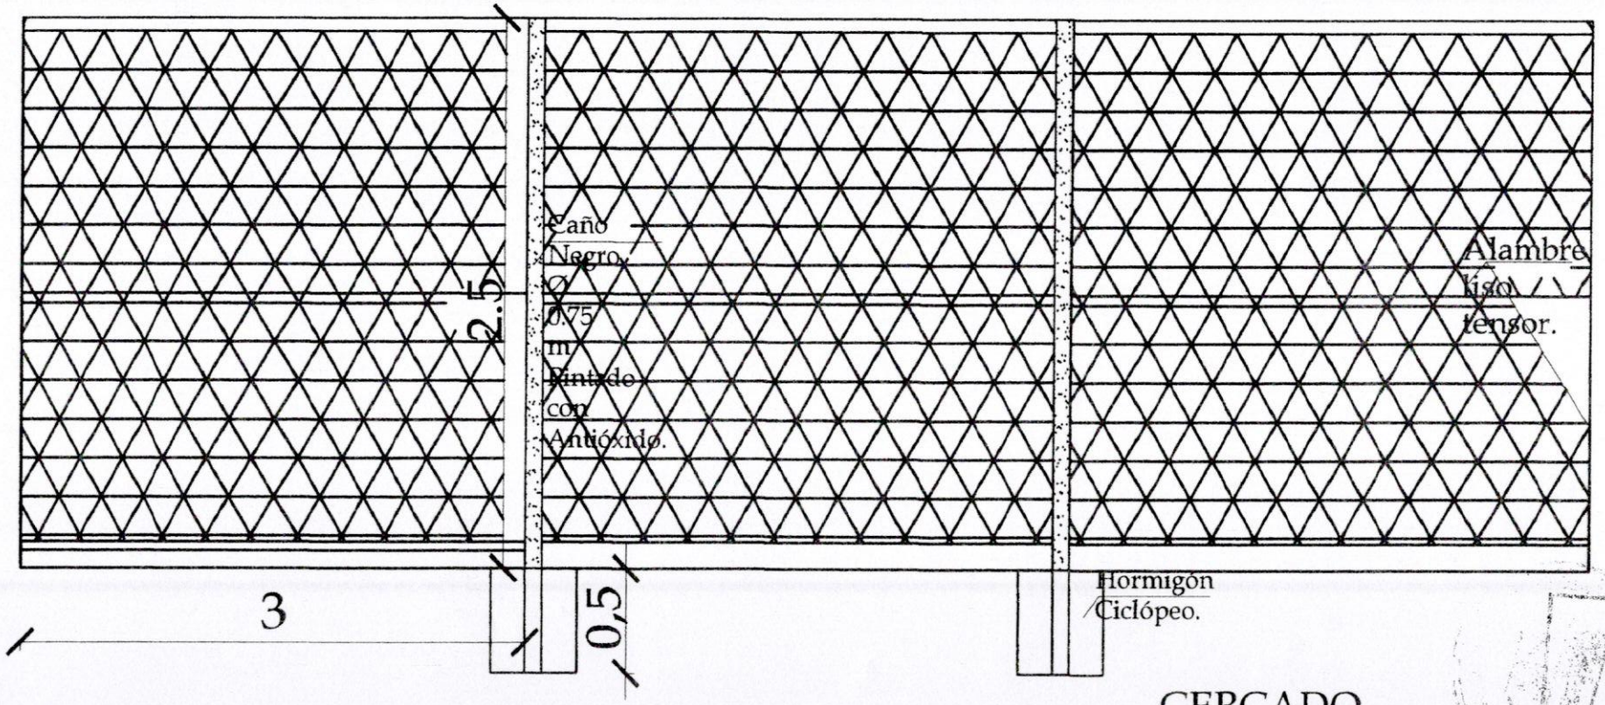

CERCADO
PERIMETRAL.

Arq. Floria L. Piris
Reg. Prof. N° 253
Directora de Obras

Arq. Floria L. Piris
Reg. Prof. N° 253
Directora de Obras

MUNICIPALIDAD DE GUAZUVIRÁ
DIRECCIÓN DE OBRAS Y CATASTRO
Por E
Fecha 17/03/2017
508