MUNICIPALIDAD
DE
GENERAL JOSE
MARIA DELGADO

Escuela Básica Nº 1582
PADRE HERMANN ENGELBERT PIEPER

REPARACIÓN DE TRES AULAS - BLOQUE 2

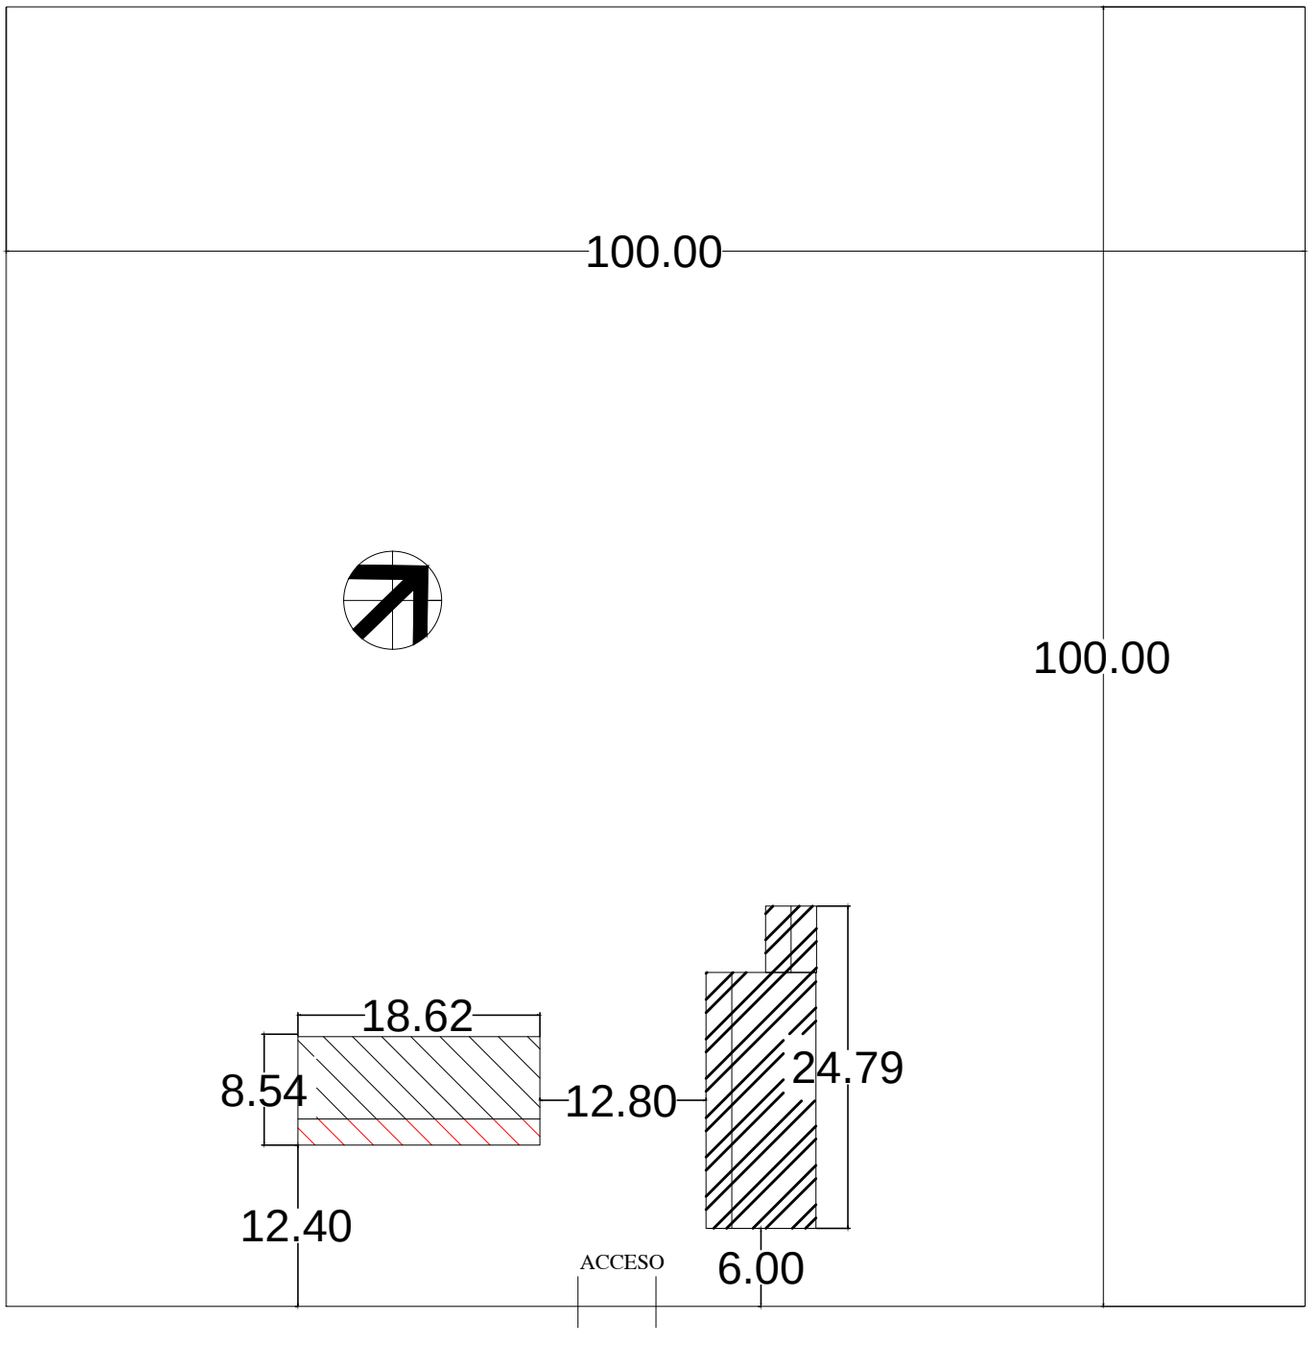

MUNICIPALIDAD DE "GRAL. JOSÉ MARÍA DELGADO"

ESCUELA BÁSICA Nº 1582 PADRE HERMANN ENGELBERT PIEPER

PLANTA DE UBICACIÓN

escala 1/500

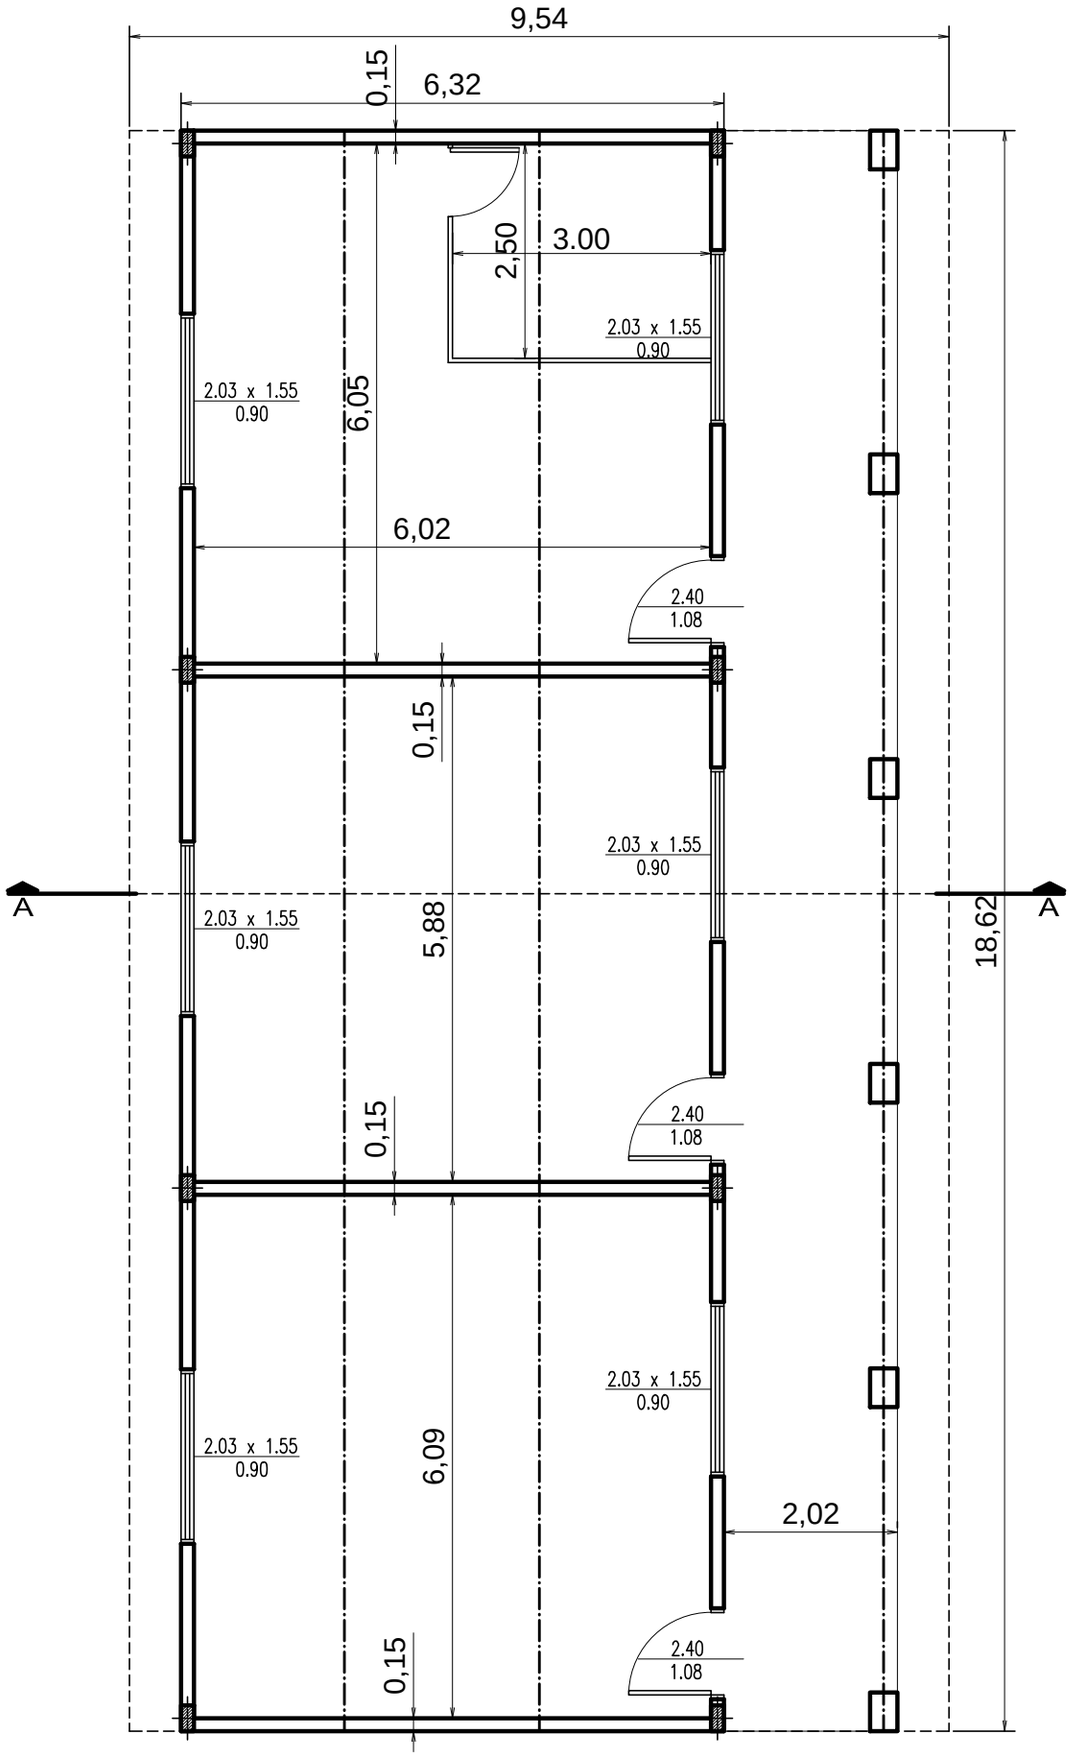

MUNICIPALIDAD DE "GRAL. JOSÉ MARÍA DELGADO"

ESCUELA BÁSICA Nº 1582 PADRE HERMANN ENGELBERT PIEPER

PROYECTO	Reparación de tres aulas - Bloque 2	
Planta Constructiva	escala 1 / 75	01

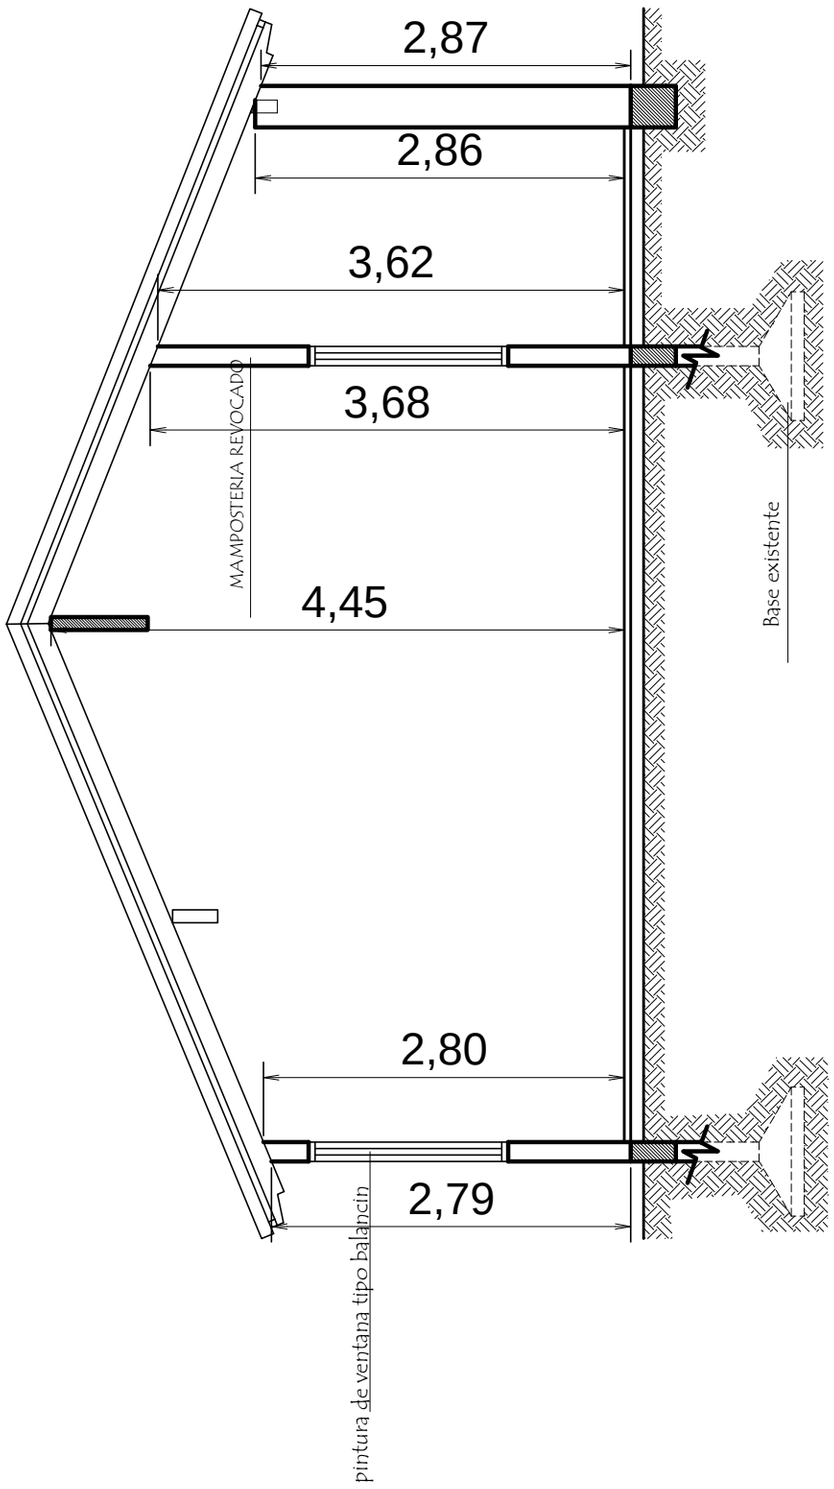

CORTE ARQUITECTÓNICO

MUNICIPALIDAD DE "GRAL. JOSÉ MARÍA DELGADO"

ESCUELA BÁSICA Nº 1582 PADRE HERMANN ENGELBERT PIEPER

PROYECTO	Reparación de tres aulas - Bloque 2	
Corte Arquitectónico	escala 1 / 50	02

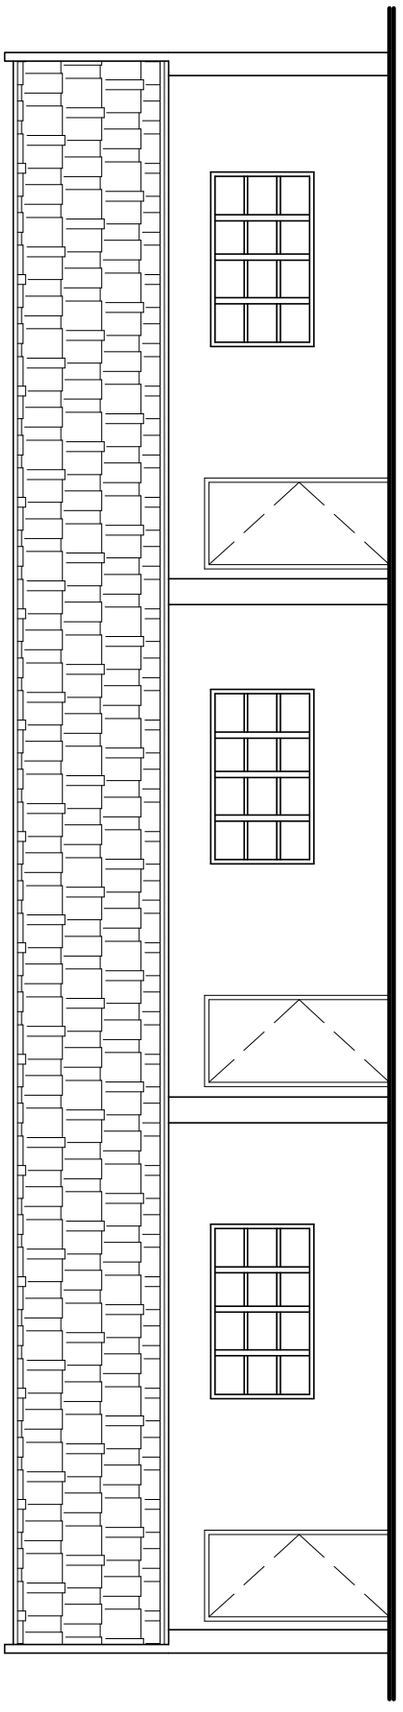

FACHADA FRONTAL

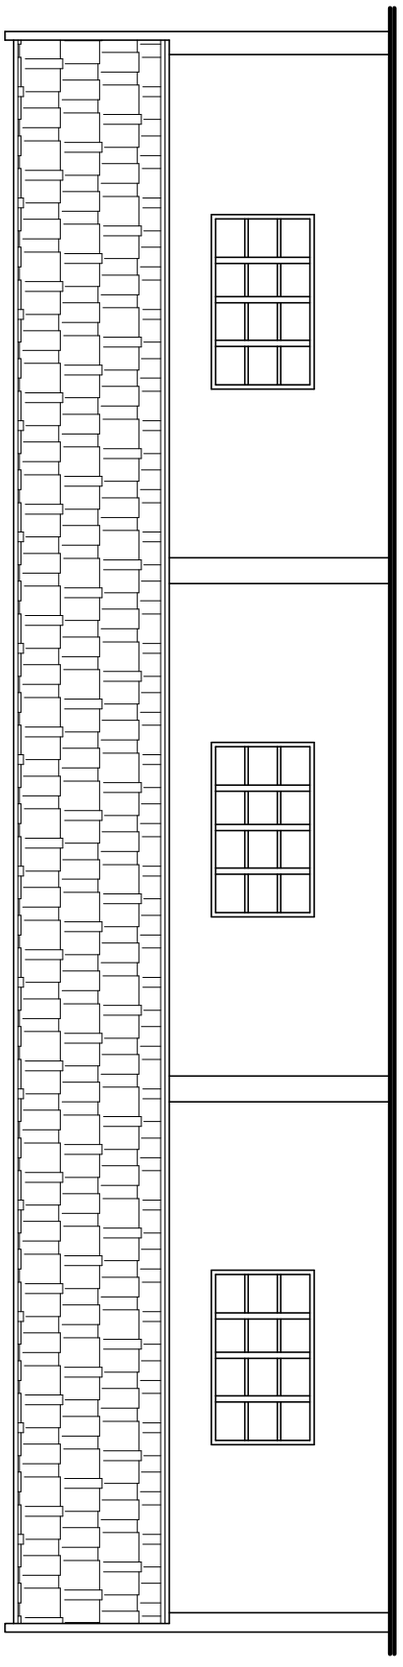

FACHADA POSTERIOR

MUNICIPALIDAD DE "GRAL. JOSÉ MARÍA DELGADO"

ESCUELA BÁSICA Nº 1582 PADRE HERMANN ENGELBERT PIEPER

PROYECTO	Reparación de tres aulas - Bloque 2	
Fachada frontal- Fachada posterior escala 1 / 75		03

INSTALACION ELECTRICA

UBICACION DE ARTEFACTOS Y ELECTRODUCTOS

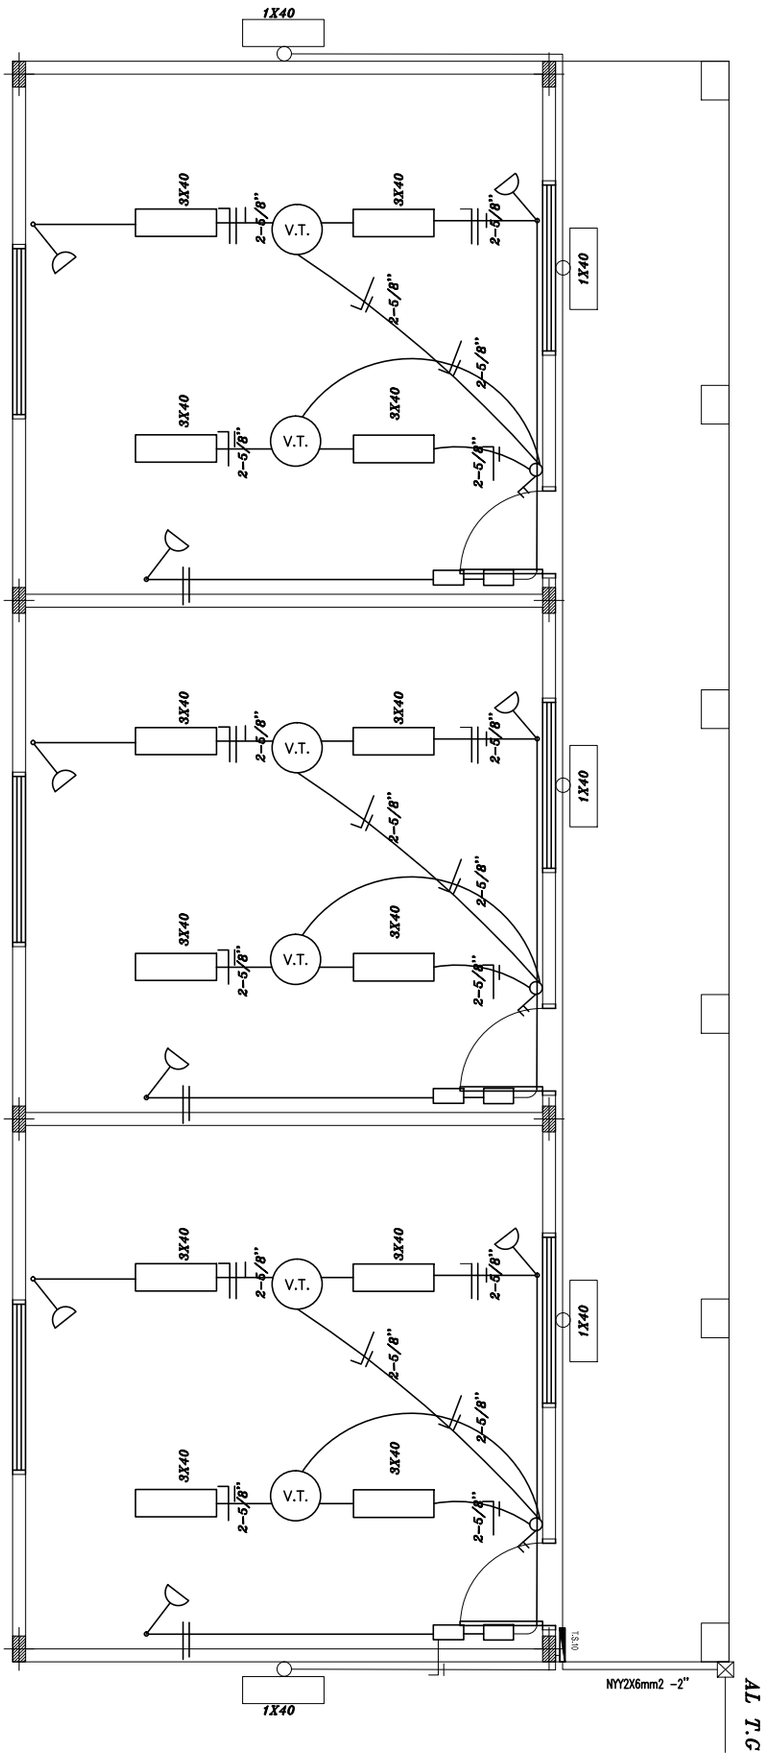

MUNICIPALIDAD DE "GRAL. JOSÉ MARÍA DELGADO"

ESCUELA BÁSICA Nº 1582 PADRE HERMANN ENGELBERT PIEPER

PROYECTO	Reparación de tres aulas - Bloque 2	
Instalación Eléctrica escala 1 / 75		04