1. **Planos**

A) CALLE GUAYAIVI DESDE GUAVIRA HASTA LAUREL

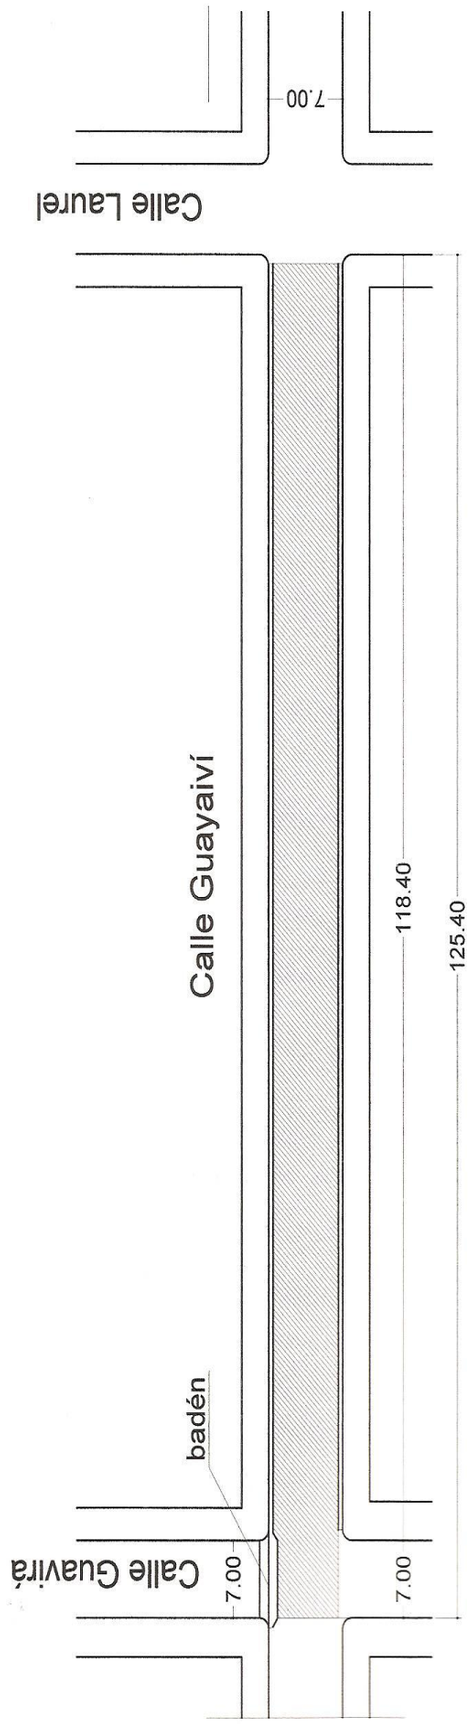

Bernardo D. Arzadi
ARQUITECTO
Reg. Prof. nº 1.064

MUNICIPALIDAD DE NUEVA ESPERANZA

OBRA : PAVIMENTO TIPO EMPEDRADO

UBICACIÓN : CALLE GUAYAIVÍ DESDE GUAVIRÁ HASTA LAUREL
ZONA URBANA - NUEVA ESPERANZA

B) CALLE GUAVIRA DESDE GUAYAIVI HASTA CEIVO

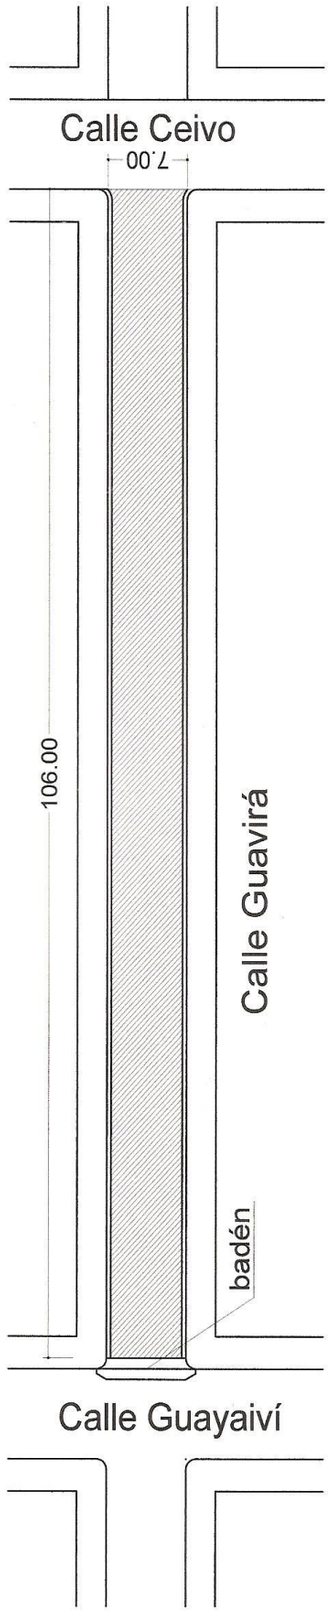

MUNICIPALIDAD DE NUEVA ESPERANZA

OBRA : PAVIMENTO TIPO EMPEDRADO

UBICACIÓN : CALLE GUAVIRÁ DESDE GUAYAIVÍ HASTA CEIVO
ZONA URBANA - NUEVA ESPERANZA