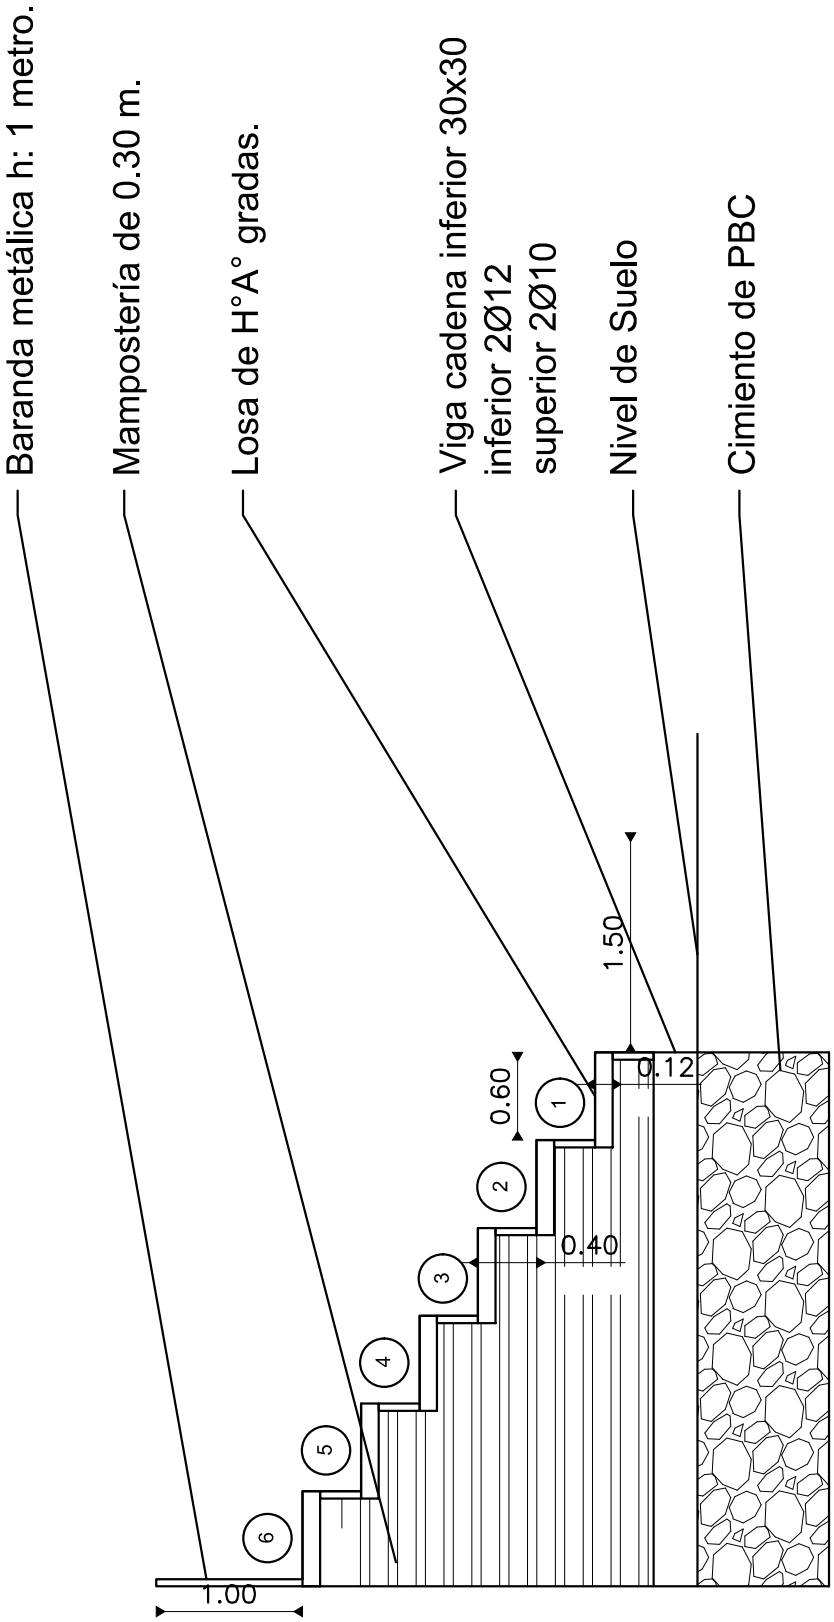


CORTE GRADERIA
ESC. 1/50

# CONSTRUCCION DE GRADERIA

| | |
|---|---|
| PROPIETARIO: CLUB PRIMERO DE MARZO | LAMINA N* 02 |
| UBICACION: COMPAÑIA ITAGUAZU - ALTOS | |

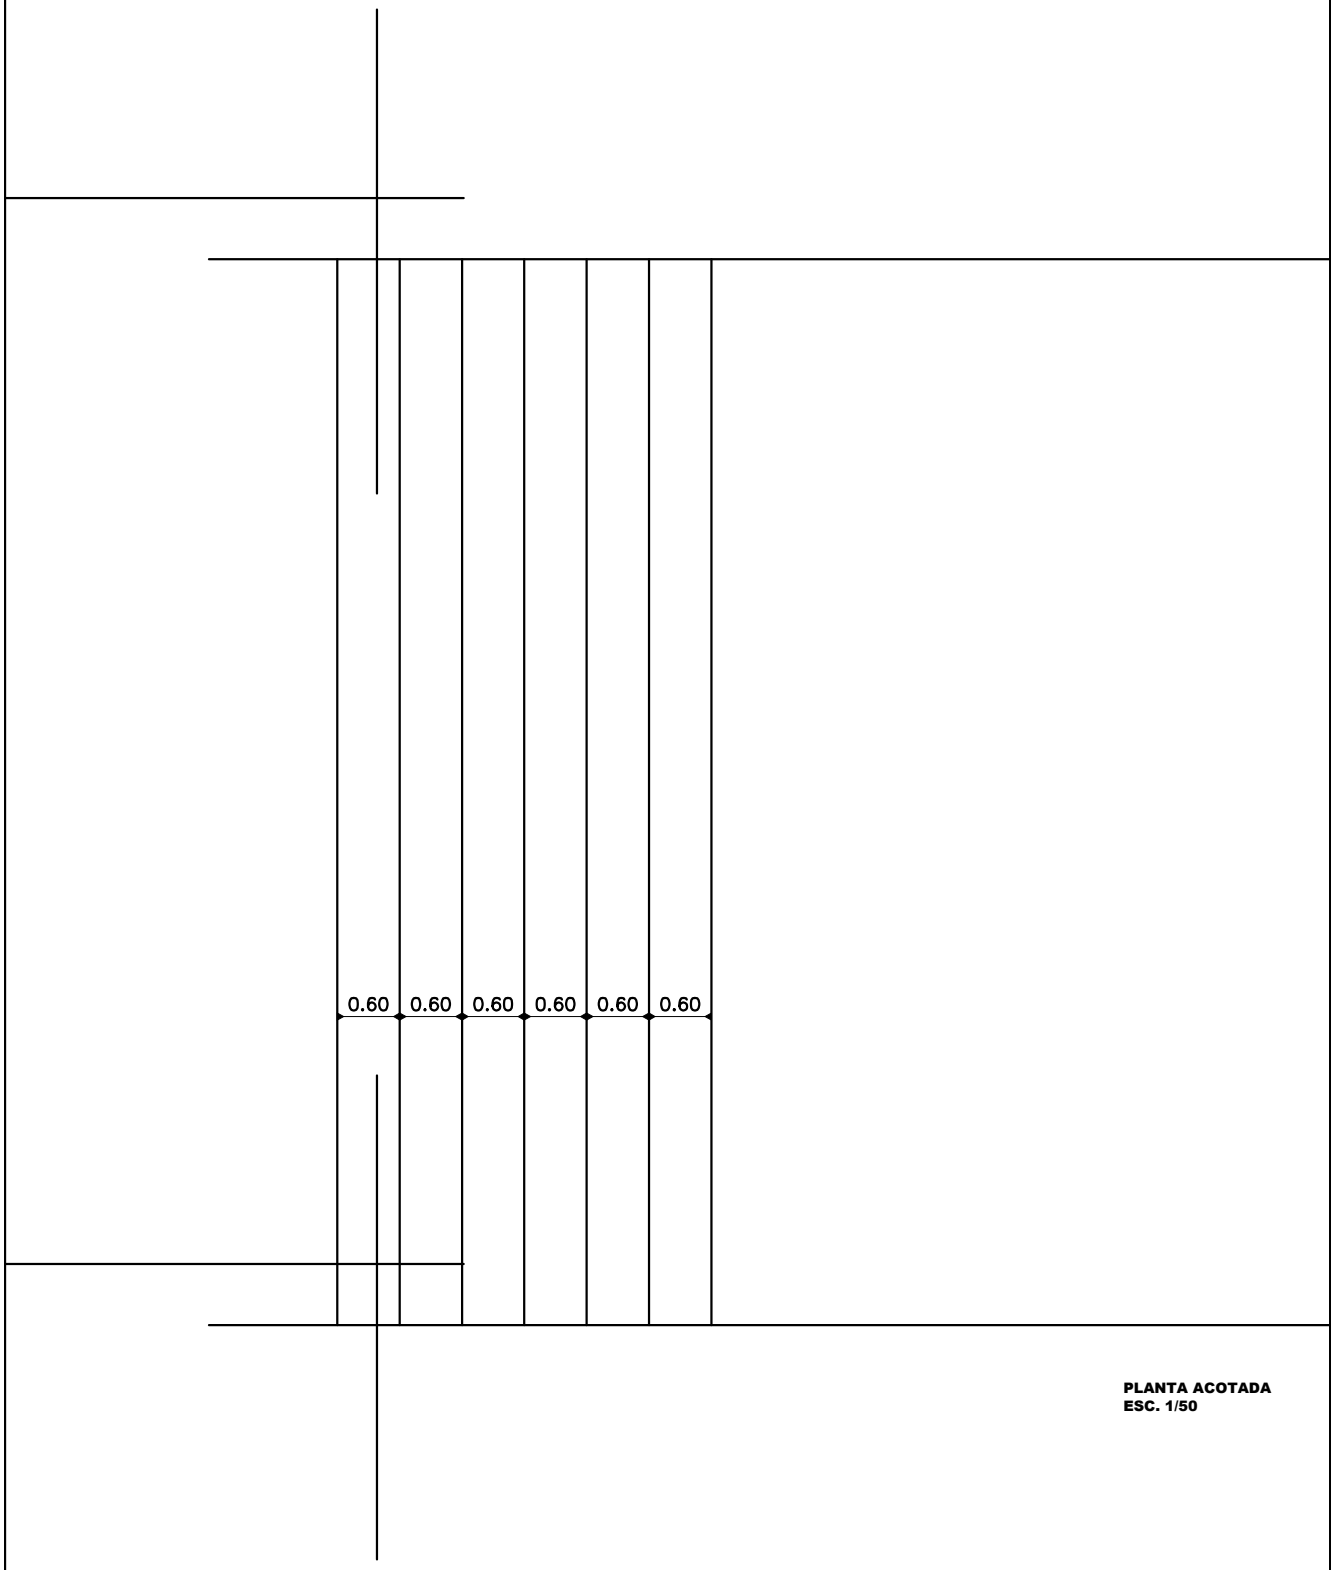


**PLANTA ACOTADA**
**ESC. 1/50**

# CONSTRUCCION DE GRADERIA

| | |
|---|---|
| **PROPIETARIO: CLUB PRIMERO DE MARZO** | **LAMINA N***<br>**01** |
| **UBICACION: COMPAÑIA ITAGUAZU - ALTOS** | |