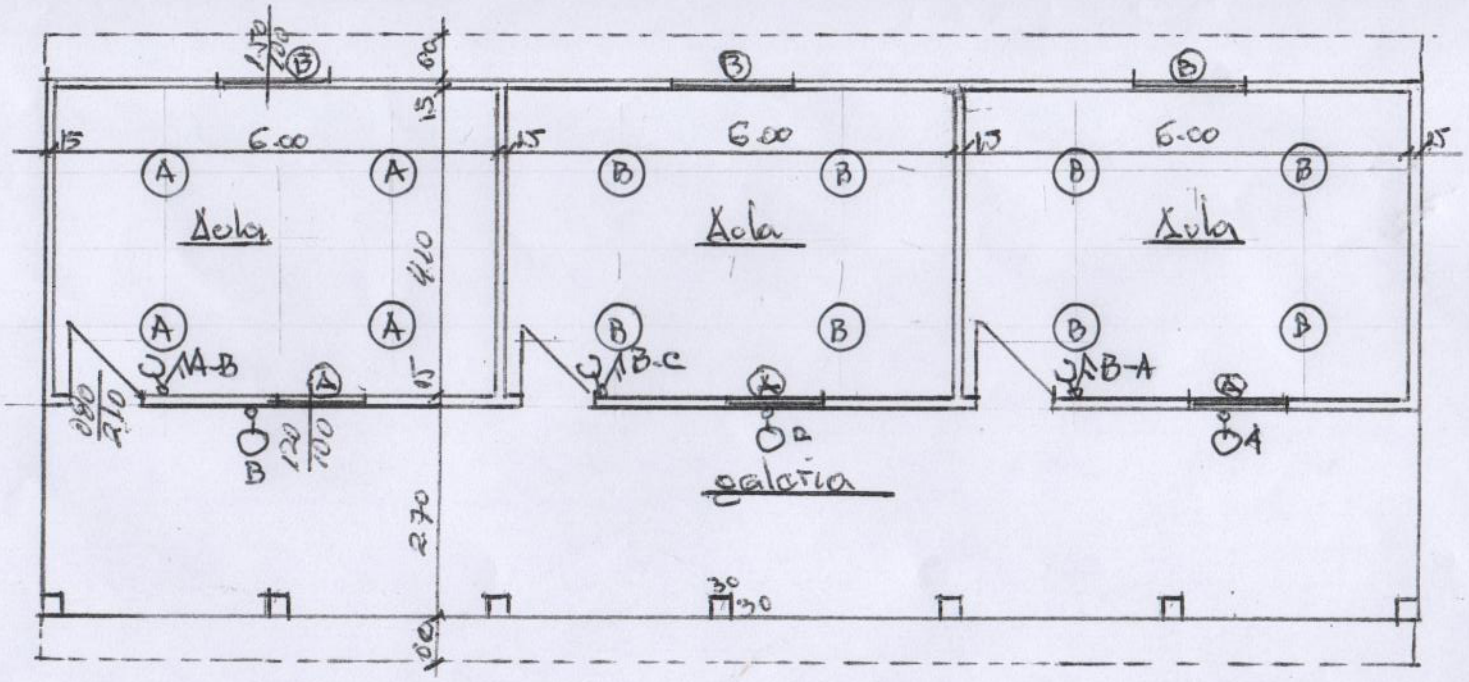

ESQUEMA ELECTRICO

PLANTA - AULAS B. I
ESC: 1:100

ESC. BASICA Nº 7338
CENTRO EDUCATIVO MUNICIPAL
PARAJE DEL ROSARIO - V. DEL ROSARIO

Reparaciones Varias.

Arq. Carlos Marioni