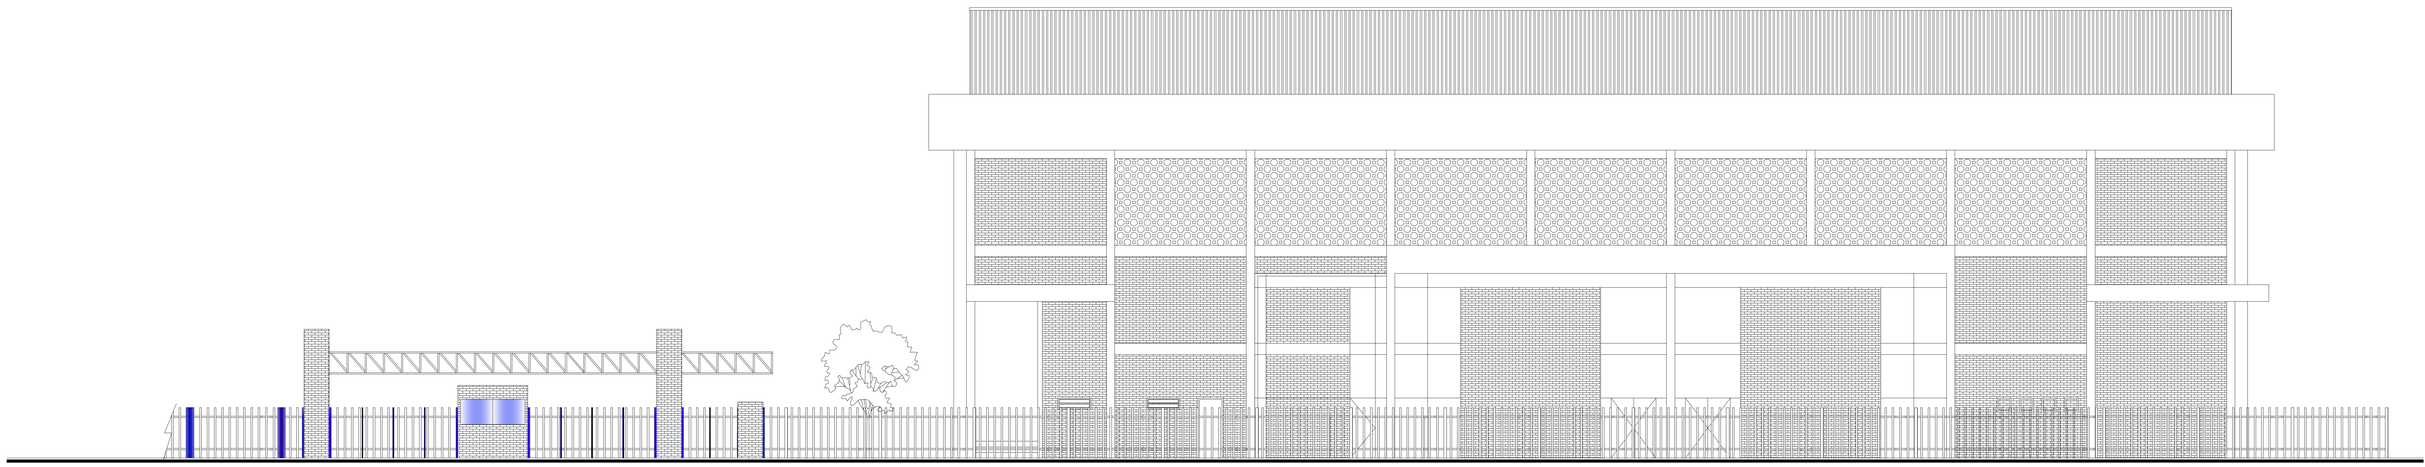

FACHADA LATERAL

Escala 1/200