PERFIL LONGITUDINAL
ESCALA HORIZONTAL: 1/3000
ESCALA VERTICAL: 1/300

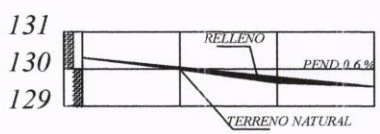

PROGRESIVA	00+000	25.00	00+025	25.00	00+050	27.50	77.50
RAZANTE DEL TERRENO	130.30		129.78		129.63		129.53
RAZANTE DEL PROYECTO	130.30		130.43		131.24		132.18

PLANIMETRIA

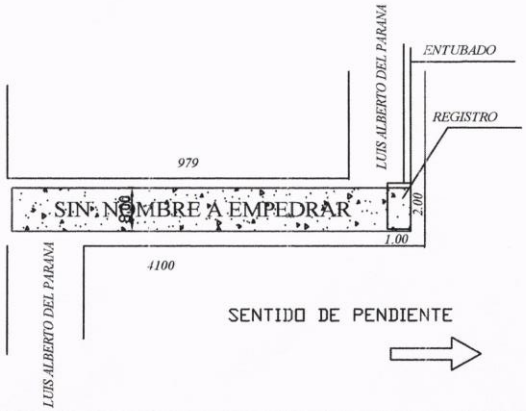

MUNICIPALIDAD DE CAPIATA · DEPTO. INFRAESTRUCTURA PUBLICA Y SERVICIOS · MUNICIPALIDAD DE CAPIATA

ARQ. MANOLO A. BUARTE
Director Infraestructura Publica y Servicios
Municipalidad de Capiatá

OBRA: PAVIMENTO TIPO EMPEDRADO	LUGAR: COMPAÑIA 2ª	DISTRITO: CAPIATA	2017
MUNICIPALIDAD DE CAPIATA	TRAMO: 979 Y 4100 BARRIO: NARANJATY	DEPTO DE INFRAESTRUCTURA PUBLICA Y SERVICIOS	NM

PERFIL LONGITUDINAL
ESCALA HORIZONTAL: 1/3000
ESCALA VERTICAL: 1/300

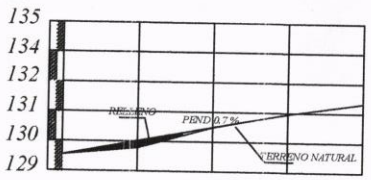

PROGRESIVA	00+000	25.00	00+025	25.00	00+050	25.00	00+075	31.00	01+006
RAZANTE DEL TERRENO	129.53		129.77		130.32		130.95		131.33
RAZANTE DEL PROYECTO	129.53		129.77		130.32		130.95		131.33

PLANIMETRIA

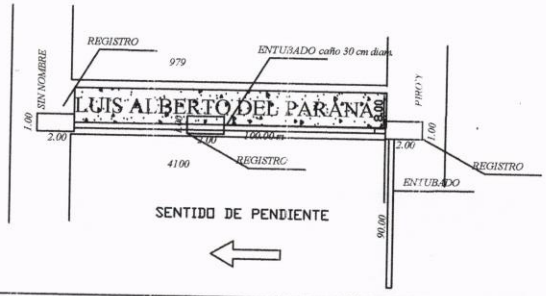

OBRA: PAVIMENTO TIPO EMPEDRADO	LUGAR: COMPAÑIA 2da	DISTRITO: CAPIATA	2017
MUNICIPALIDAD DE CAPIATA	TRAMO: 979 Y 4100 BARRIO: NARANJATY	DEPTO DE INFRAESTRUCTURA PUBLICA Y SERVICIOS	

NM

MUNICIPALIDAD DE CAPIATA · INFRAESTRUCTURA PUBLICA Y SERVICIOS

Ing. Fernando A. Duarte
Director Infraestructura Pública y Servicios
Municipalidad de Capiatá

MUNICIPALIDAD DE CAPIATA

DIRECCION DE INFRAESTRUCTURA PUBLICA Y SERVICIOS

DISEÑO DE PERFIL TRANSVERSAL

CALLE LUIS ALBERTO DEL PARANA, CÑIA 2a , Barrio NARANJATY

DETALLES CONSTRUCTIVOS	Lamina N° DC - 01	Escala 1/50
FECHA : 2017		

CORTE TRANSVERSAL

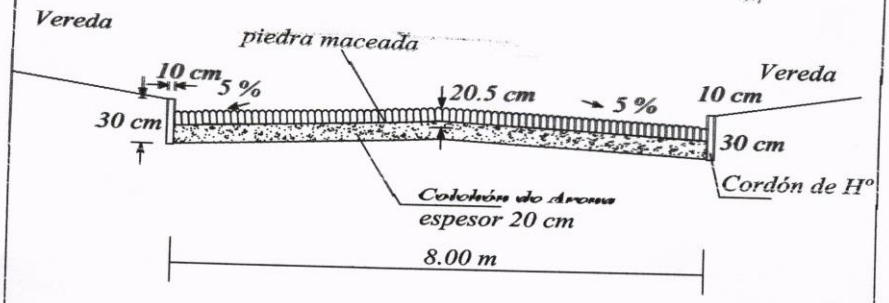

MUNICIPALIDAD DE CAPIATA · INFRAESTRUCTURA PUBLICA Y SERVICIOS · MUNICIPALIDAD DE CAPIATA

ING. MANOLO A. DUARTE
Director Infraestructura Pública y Servicio
Municipalidad de Capiatá

MUNICIPALIDAD DE CAPIATA

DIRECCION DE INFRAESTRUCTURA PUBLICA Y SERVICIOS

DISEÑO DE PERFIL TRANSVERSAL

CALLE LUIS ALBERTO DEL PARANA, CÑIA 2a , Barrio NARANJATY

DETALLES CONSTRUCTIVOS	Lamina N° DC - 01	Escala 1/50
FECHA : 2017		

CORTE TRANSVERSAL

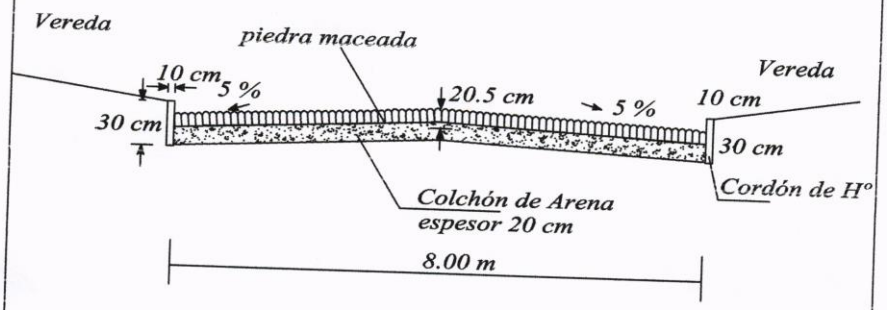

MUNICIPALIDAD DE CAPIATA
INFRAESTRUCTURA PUBLICA Y SERVICIOS

MANOLO A. DUARTE
Director Infraestructura Pública y Servicios
Municipalidad de Capiatá

MUNICIPALIDAD DE CAPIATA

DIRECCION DE INFRAESTRUCTURA PUBLICA Y SERVICIOS

DISEÑO DE ENTUBADO

LUGAR: CIA 2a , Barrio NARANJATY

DETALLES CONSTRUCTIVOS	Lamina N° DC - 02	Escala 1/30
FECHA : 2.017		

CORTE
REGISTRO CAPTADOR

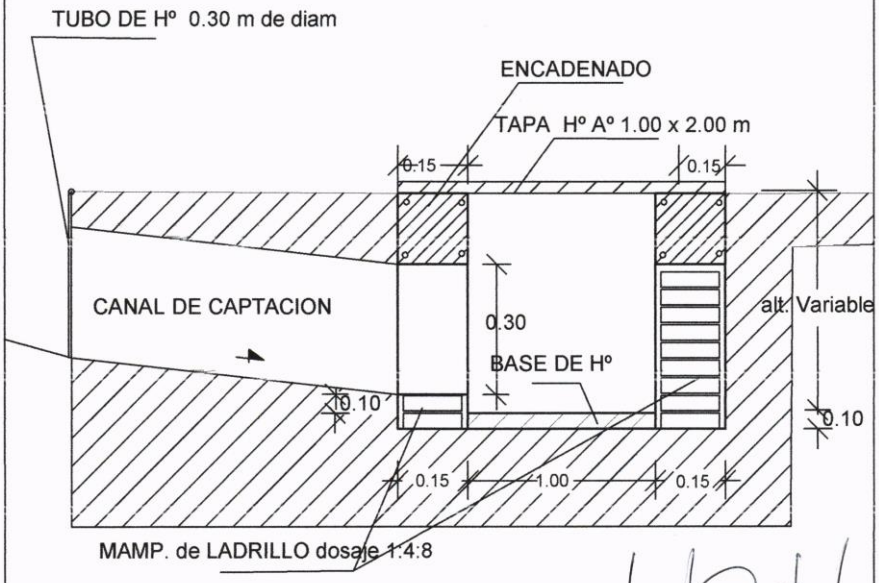

MUNICIPALIDAD DE CAPIATA · INFRAESTRUCTURA PUBLICA Y SERVICIOS · MUNICIPALIDAD DE CAPIATA

ARQ. MANOLO A. DUARTE
Director Infraestructura Pública y Servicios
Municipalidad de Capiatá

Punto 1	Punto 2	Punto 3
x= 455.135	x= 455.154	x= 455.285
y= 7.197.242	y= 7.197.348	y= 7.197.423