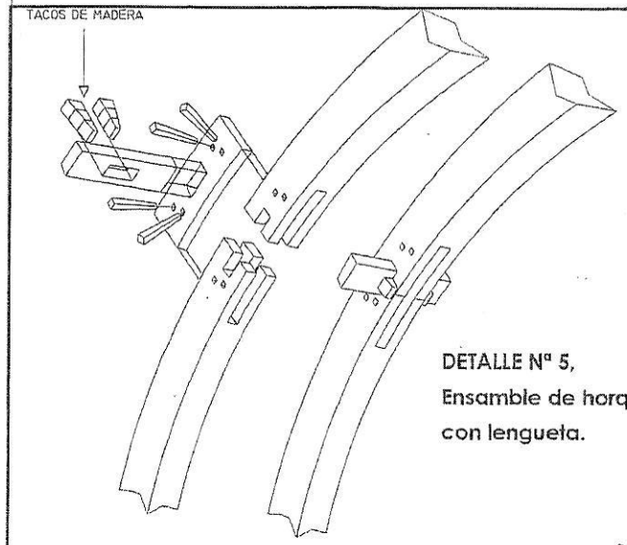


DETALLE Nº 5,
Ensamble de horquilla
con lengueta.

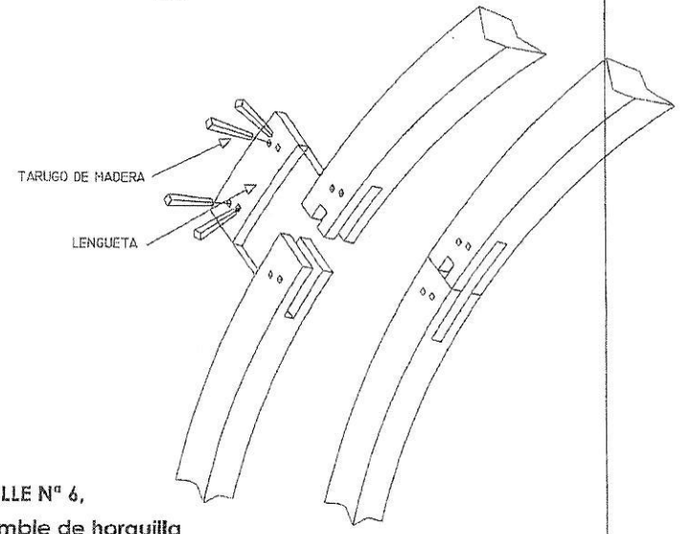


DETALLE Nº 6,
Ensamble de horquilla
con lengueta.

| Nº de Lamina: | PLANO: | PROYECTO: | ARQUITECTO: |
|---|---|---|---|
| 014 | ARCOS ACTUAL<br>Tipos de ensamble | RESTAURACIÓN DE LA SACRISTÍA DE LA IGLESIA DE SAN BUENAVENTURA<br>LOCALIZACIÓN: PAÍS: PARAGUAY DEPARTAMENTO: PARAGUARÍ LOCALIDAD: YAGUARÓN | JORGE JAVIER MENDOZA PATIÑO<br>Gestión: 2021 — Escala: 1:15 |

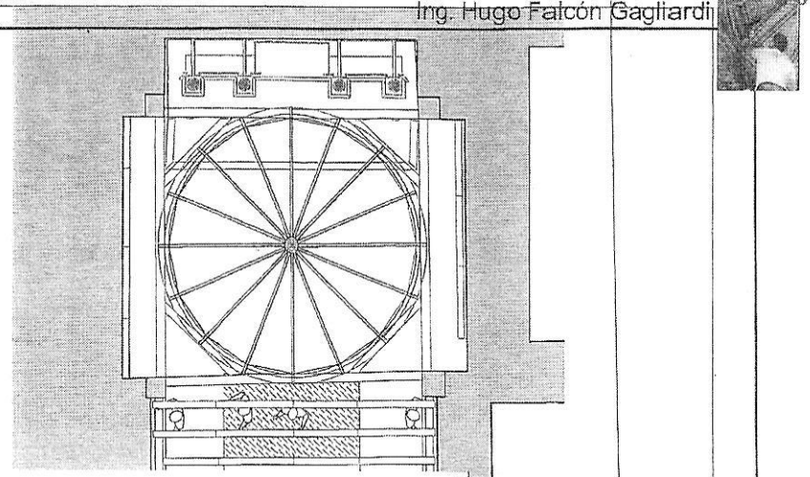

PLANTA

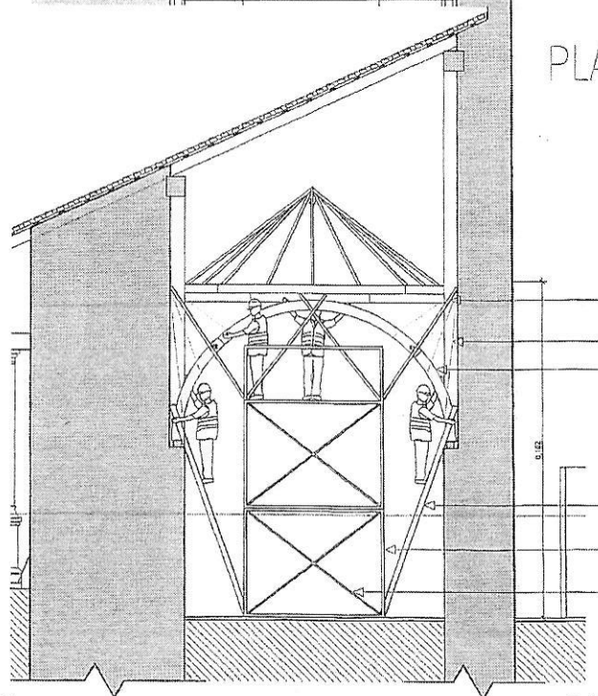


CORTE

DETALLE Nº 2
INTERVENCIÒN EN BÒVEDA

| Nº de Lamina: | PLANO: | PROYECTO: | ARQUITECTO: |
|---|---|---|---|
| 015 | PROPUESTA DE DESMONTAJE ESTRUCTURA DE MADERA | RESTAURACIONES DE SACRISTÍA<br>LOCALIZACIÓN: PAÍS: PARAGUAY DEPARTAMENTO: PARAGUARÍ LOCALIDAD: YAGUARÓN | JORGE JAVIER MENDOZA PATIÑO<br>Gestión: 2021 — Escala: 1:85 |

GOBIERNO NACIONAL
SECRETARÍA NACIONAL DE CULTURA

DIRECCION GENERAL DE PATRIMONIO CULTURAL

0302

COLEGIO DE ARQUITECTOS DE BILBAO
Arq. J. Javier Mendoza Patiño
REGISTRO NACIONAL No. 2832

159

0303

COLEGIO DE ARQUITECTOS DE BILBAO
Arq. J. Javier Mendoza Patiño
REGISTRO NACIONAL No. 2832

HUGO ALBERTO FALCÓN GAGLIARDI
INGENIERO CIVIL

Ing. Hugo Falcón Gagliardi

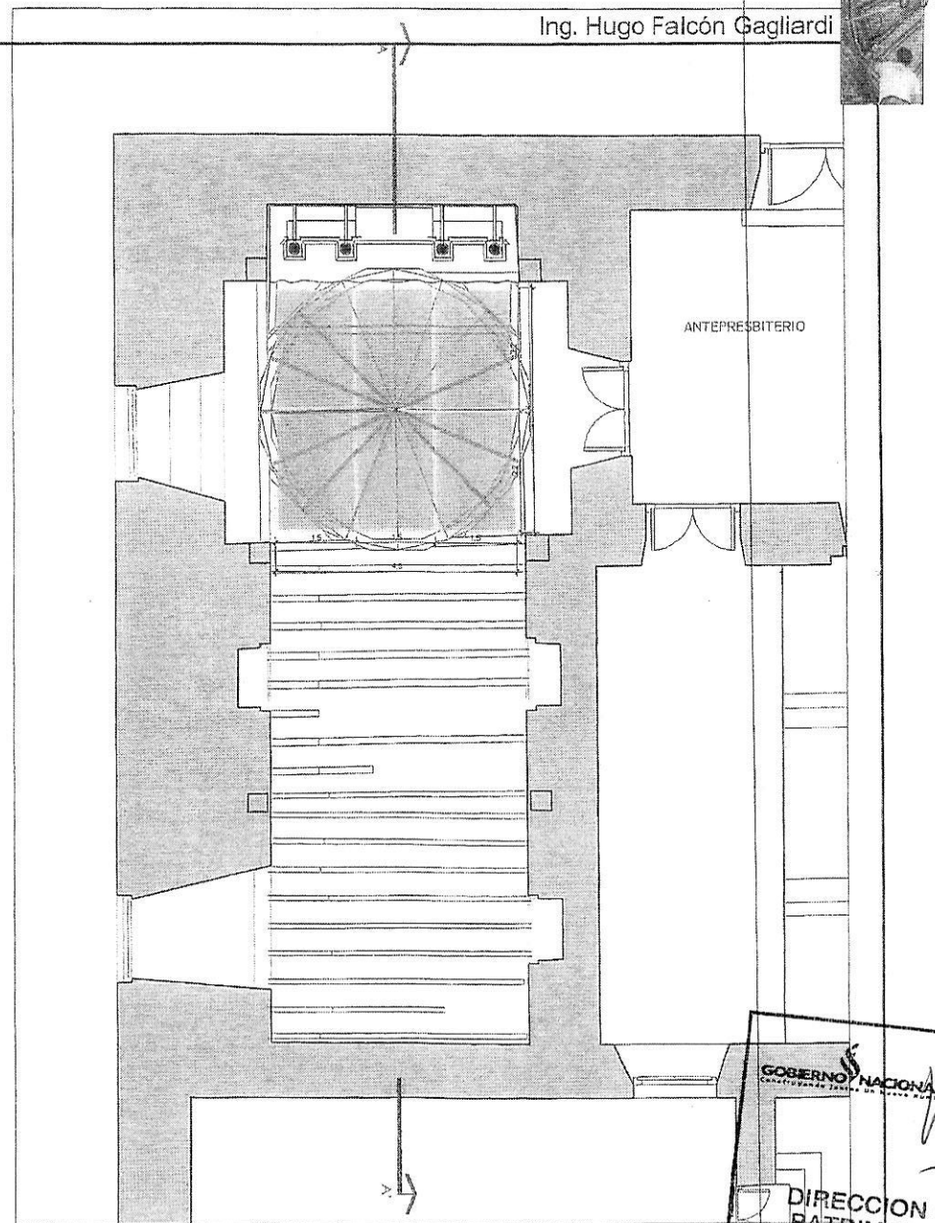


| Nº de Lamina: | PLANO: | PROYECTO: | ARQUITECTO: |
|---|---|---|---|
| 016-a | PROPUESTA ARMADO DE ANDAMIOS CUPULA | RESTAURACIÓN DE LA SACRISTÍA DE LA IGLESIA DE SAN BUENAVENTURA | JORGE JAVIER MENDOZA PAÑINO |
| | LOCALIZACIÓN: País: PARAGUAY DEPARTAMENTO: PARAGUARÍ LOCALIDAD: YAGUARÓN | GESTIÓN: 2021 | Escala: 1:85 |

GOBIERNO NACIONAL

SECRETARÍA NACIONAL DE CULTURA

DIRECCION GENERAL DE PATRIMONIO CULTURAL

COLEGIO DE ARQUITECTOS DEL PY
Arq. J. Javier Mendoza Pañino
REGISTRO NACIONAL No. 2832

HUGO ALBERTO FALCÓN GAGLIARDI
INGENIERO CIVIL

160 - 0304

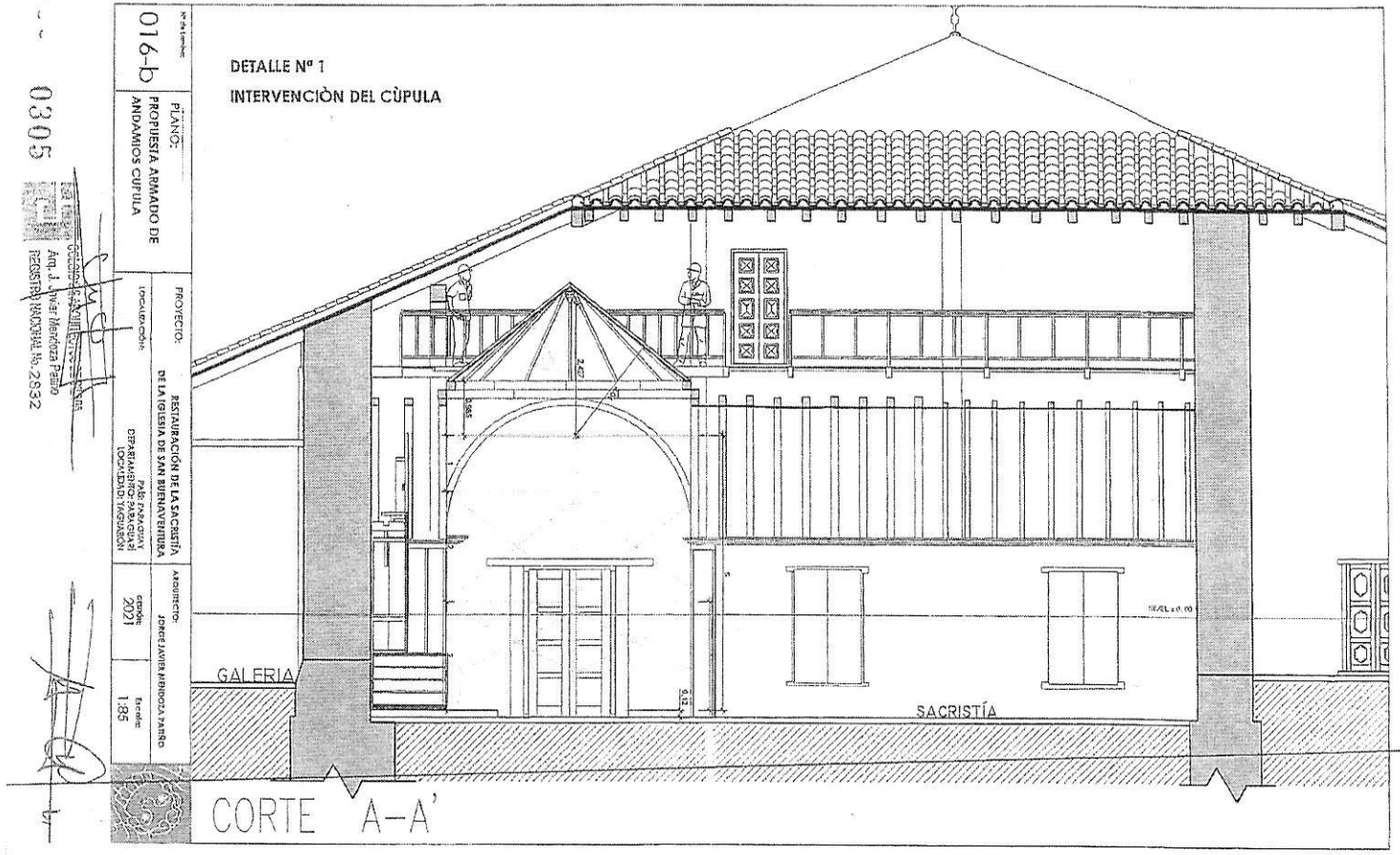


GOBIERNO NACIONAL
Construyendo Juntos Un Nuevo Rumbo

SECRETARÍA NACIONAL DE CULTURA

DIRECCION GENERAL DE PATRIMONIO CULTURAL

HUGO ALBERTO FALCÓN GAGLIARDI
INGENIERO CIVIL

Ing. Hugo Falcón Gagliardi

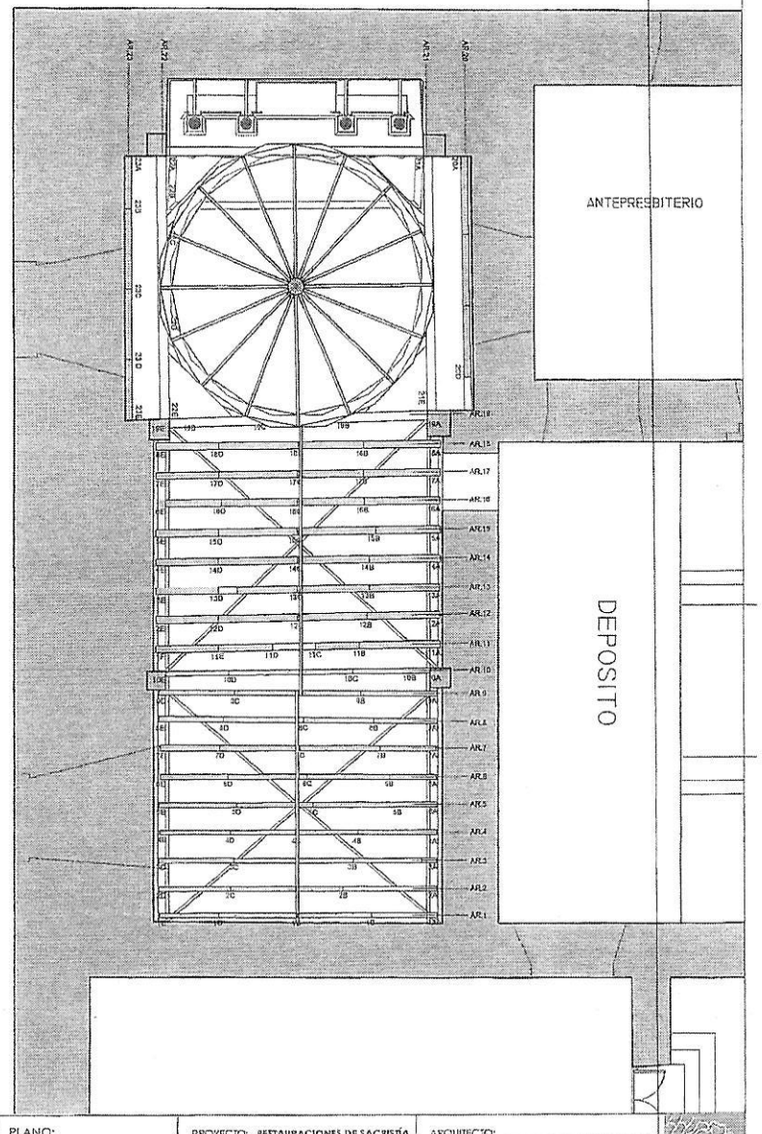


VISTA ARCO 1

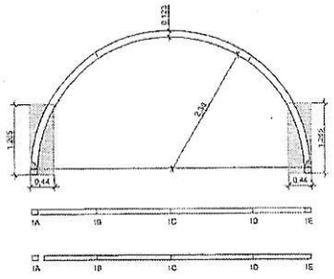

VISTA ARCO 2

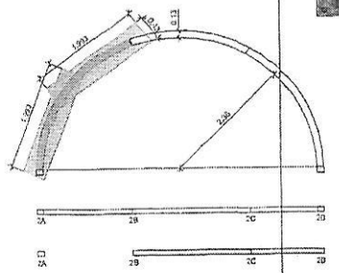

VISTA ARCO 3

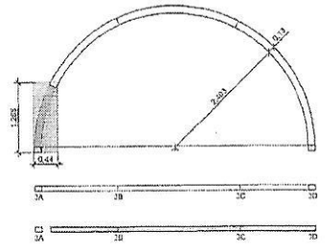

VISTA ARCO 4

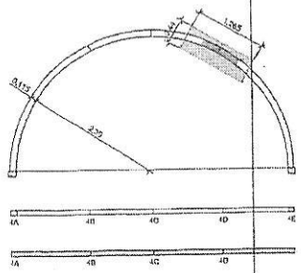

VISTA ARCO 5

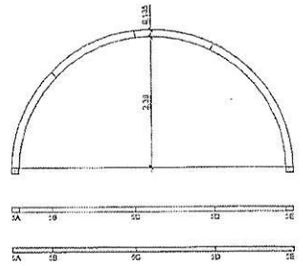

VISTA ARCO 6

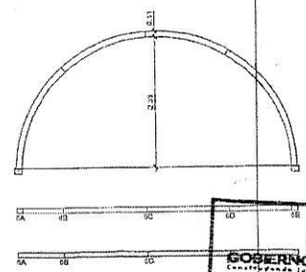

Pieza nueva de madera

| Nº de Lamina: | PLANO: | PROYECTO: RESTAURACIONES DE SACRISTÍA | ARQUITECTO: JORGE JAVIER MENDOZA PATIÑO | |
|---|---|---|---|---|
| 017 | PLANTA NIVEL ESTRUCTURA DE MADERA PROPUESTA | LOCALIZACIÓN: PAÍS: PARAGUAY DEPARTAMENTO: PARAGUARÍ LOCALIDAD: YAGUARÓN | Gestión: 2021 | Escala: 1:85 |

| Nº de Lamina: | PLANO: | PROYECTO: RESTAURACIONES DE SACRISTÍA | ARQUITECTO: JORGE JAVIER MENDOZA PATIÑO | |
|---|---|---|---|---|
| 018 | ARCOS PROPUESTA | LOCALIZACIÓN: PAÍS: PARAGUAY DEPARTAMENTO: PARAGUARÍ LOCALIDAD: YAGUARÓN | Gestión: 2021 | Escala: 1:85 |

GOBIERNO NACIONAL

SECRETARÍA NACIONAL DE CULTURA

DIRECCION GENERAL DE PATRIMONIO CULTURAL

0306 COLEGIO DE ARQUITECTOS DE BOLIVIA Arq. J. Javier Mendoza Patiño REGISTRO NACIONAL No. 2832



0307 COLEGIO DE ARQUITECTOS DE BOLIVIA Arq. J. Javier Mendoza Patiño REGISTRO NACIONAL No. 2832

HUGO ALBERTO FALCÓN GAGLIARDI INGENIERO CIVIL

Ing. Hugo Falcón Gagliardi

VISTA ARCO 7

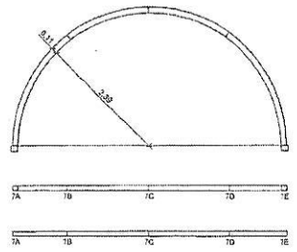

VISTA ARCO 8

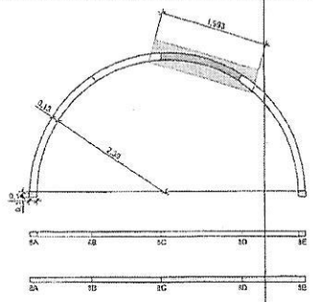

VISTA ARCO 9

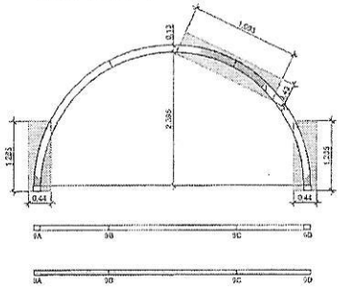

VISTA ARCO 10

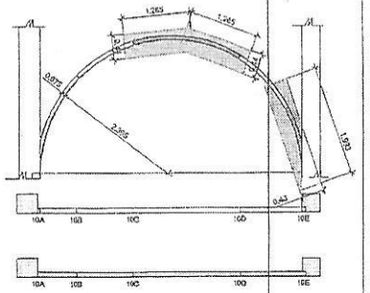

VISTA ARCO 11

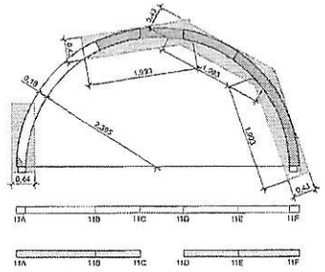

VISTA ARCO 12

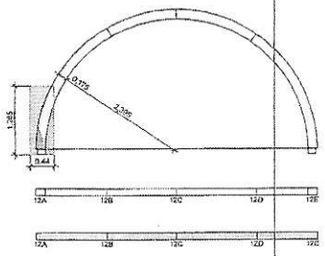

Pieza nueva de madera

| N° de lamina: 019 | PLANO: ARCOS PROPUESTA | PROYECTO: RESTAURACIONES DE SACRISTÍA<br>LOCALIZACION: PAÍS: PARAGUAY<br>DEPARTAMENTO: PARAGUARÍ<br>LOCALIDAD: YAGUARON | ARQUITECTO: JORGE JAVIER MENDOZA PATIÑO<br>Gestión: 2021 | Escala: 1:85 |
|---|---|---|---|---|

COLEGIO DE ARQUITECTOS DEL PARAGUAY
Arq. J. Javier Mendoza Patiño
REGISTRO NACIONAL No. 2832

0305

VISTA ARCO 13

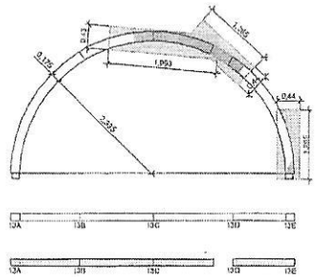

VISTA ARCO 14

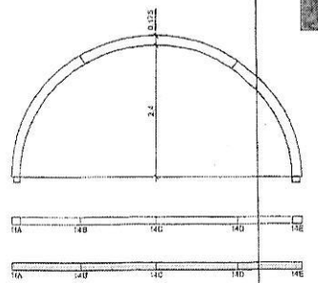

VISTA ARCO 15

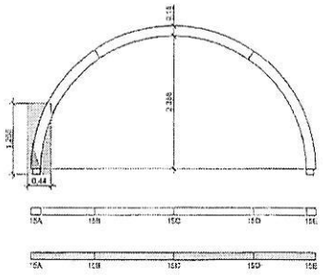

VISTA ARCO 16

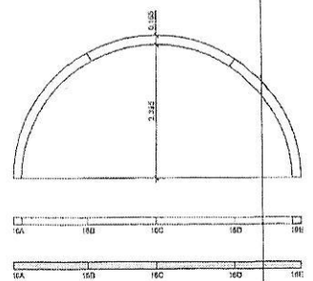

VISTA ARCO 17

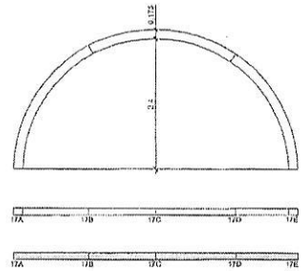

VISTA ARCO 18

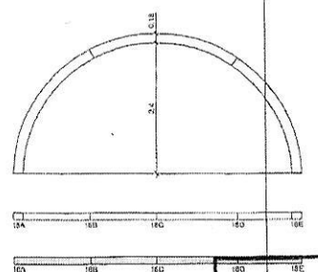

Pieza nueva de madera

| N° de lamina: 020 | PLANO: ARCOS PROPUESTA | PROYECTO: RESTAURACIONES DE SACRISTÍA<br>LOCALIZACION: PAÍS: PARAGUAY<br>DEPARTAMENTO: PARAGUARÍ<br>LOCALIDAD: YACUARON | ARQUITECTO: JORGE JAVIER MENDOZA PATIÑO<br>Gestión: 2021 | Escala: 1:85 |
|---|---|---|---|---|

COLEGIO DE ARQUITECTOS DEL PARAGUAY
Arq. J. Javier Mendoza Patiño
REGISTRO NACIONAL No. 2832

HUGO ALBERTO FALCÓN GAGLIARDI
INGENIERO CIVIL 09

GOBIERNO NACIONAL
Cumpliendo Sueños Juntos de Nuevo

SECRETARÍA NACIONAL DE CULTURA

DIRECCION GENERAL DE PATRIMONIO CULTURAL

VISTA ARCO 19

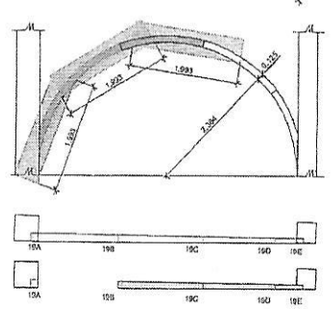

VISTA ARCO 20

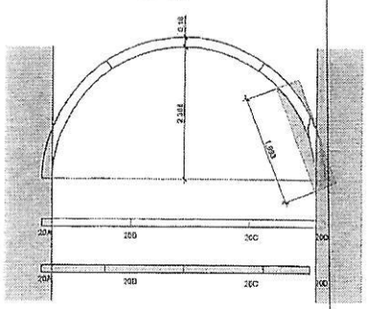

VISTA ARCO 21

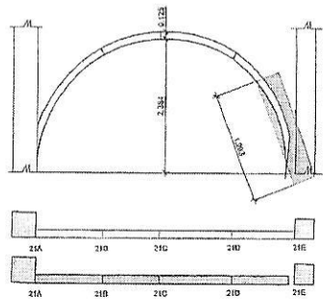

VISTA ARCO 22

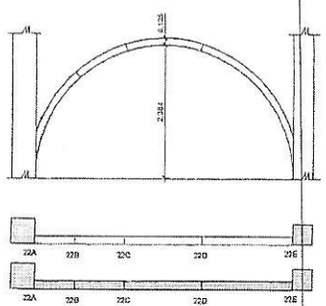

VISTA ARCO 23

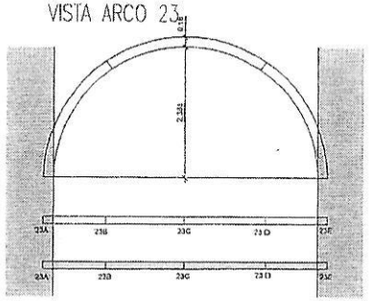

Pieza nueva de madera

| Nº de Semana: 021 | PLANO: ARCOS PROPUESTA | PROYECTO: RESTAURACIONES DE SACRISTÍA<br>LOCALIZACIÓN: PAÍS: PARAGUAY<br>DEPARTAMENTO: PARAGUARÍ<br>LOCALIDAD: YAGUARÓN | ARQUITECTO: JORGE JAVIER MENDOZA PATIÑO<br>GESTIÓN: 2021 | Escala: 1:85 |
|---|---|---|---|---|

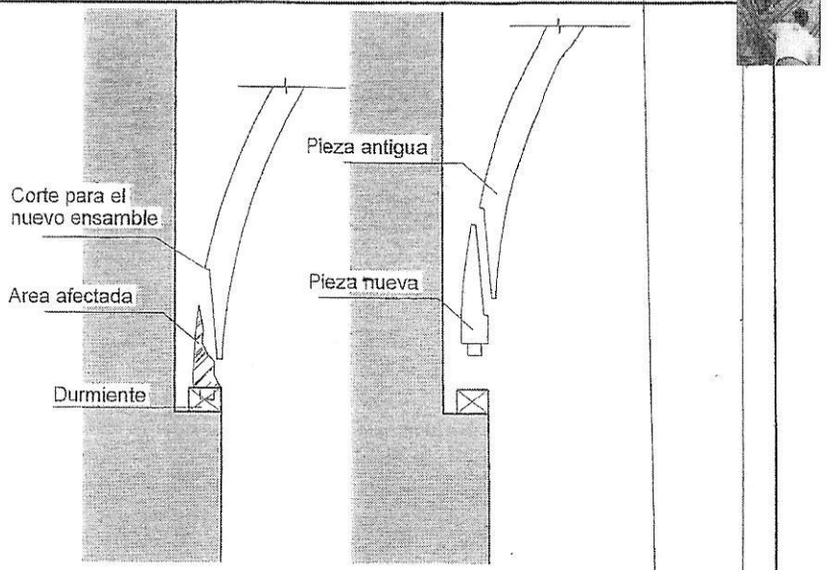


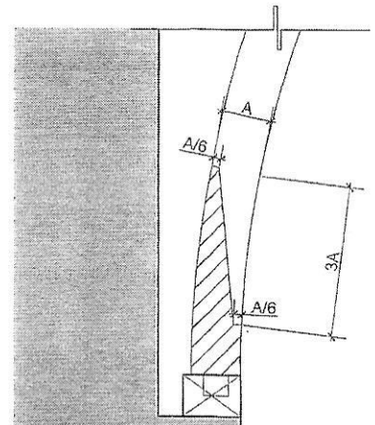


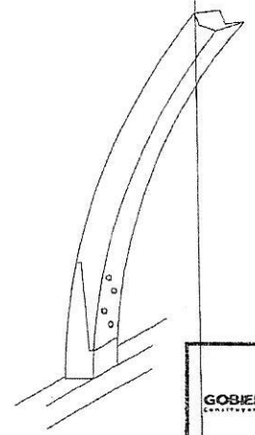

DETALLE Nº 1, DE REPOSICIÒN
PICO DE FLAUTA CON PERNOS
reposiciòn de ensamble entre arco y durmiente

| Nº de Semana: 022 | PLANO: DETALLE DE ENSAMBLE PROPUESTA | PROYECTO: RESTAURACIONES DE SACRISTÍA<br>LOCALIZACIÓN: PAÍS: PARAGUAY<br>DEPARTAMENTO: PARAGUARÍ<br>LOCALIDAD: YAGUARÓN | ARQUITECTO: JORGE JAVIER MENDOZA PATIÑO<br>GESTIÓN: 2021 | Escala: 1:20 |
|---|---|---|---|---|

GOBIERNO NACIONAL

SECRETARÍA NACIONAL DE CULTURA

DIRECCION GENERAL DE PATRIMONIO CULTURAL

COLEGIO DE ARQUITECTOS DE SALTA
Arq. J. Javier Mendoza Patiño
REGISTRO NACIONAL No. 2832

0310

COLEGIO DE ARQUITECTOS DE SALTA
Arq. J. Javier Mendoza Patiño
REGISTRO NACIONAL No. 2832

HUGO ALBERTO FALCÓN GAGLIARDI
INGENIERO CIVIL

Ing. Hugo Falcón Gagliardi

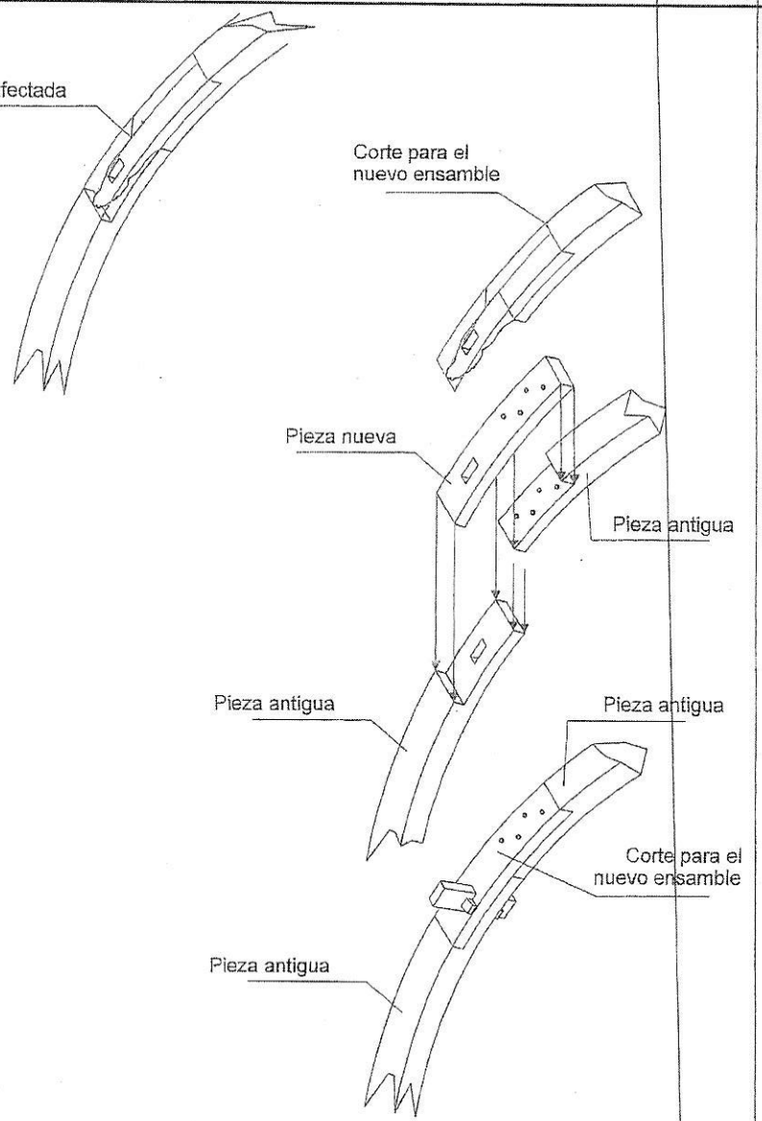


**DETALLE Nº 2, reposición de ensamble entre arcos**

| Nº de lámina: | PLANO: | PROYECTO: RESTAURACIONES DE SACRISTÍA | ARQUITECTO: JORGE JAVIER MENDOZA PATIÑO | |
|---|---|---|---|---|
| 023 | DETALLE DE ENSAMBLE PROPUESTA | LOCALIZACIÓN: PAÍS: PARAGUAY DEPARTAMENTO: PARAGUARÍ LOCALIDAD: YAGUARÓN | GESTIÓN: 2021 | Escala: 1:20 |

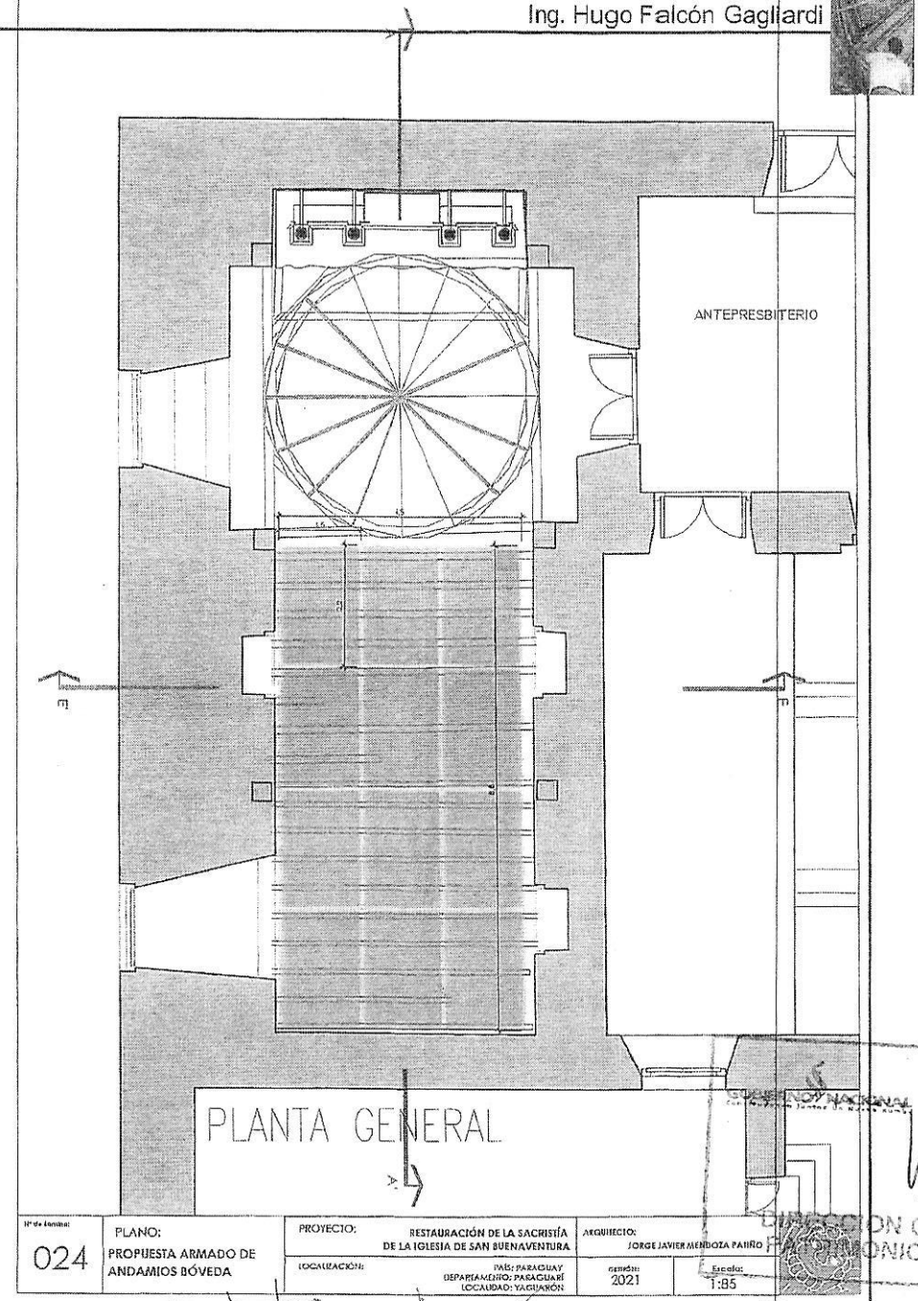


| Nº de lámina: | PLANO: | PROYECTO: RESTAURACIÓN DE LA SACRISTÍA DE LA IGLESIA DE SAN BUENAVENTURA | ARQUITECTO: JORGE JAVIER MENDOZA PATIÑO | |
|---|---|---|---|---|
| 024 | PROPUESTA ARMADO DE ANDAMIOS BÓVEDA | LOCALIZACIÓN: PAÍS: PARAGUAY DEPARTAMENTO: PARAGUARÍ LOCALIDAD: YAGUARÓN | GESTIÓN: 2021 | Escala: 1:85 |

COLEGIO DE ARQUITECTOS DE BOLIVIA
Arq. J. Javier Mendoza Patiño
REGISTRO NACIONAL No. 283

0313



COLEGIO DE ARQUITECTOS DE BOLIVIA
Arq. J. Javier Mendoza Patiño
REGISTRO NACIONAL No. 283

HUGO ALBERTO FALCÓN GAGLIARDI
INGENIERO CIVIL

0313

SECRETARÍA NACIONAL DE CULTURA
DIRECCIÓN GENERAL DE PATRIMONIO CULTURAL

CORTE A-A'

| | |
|---|---|
| N° de láminas: 025 | |
| PLANO: PROPUESTA ARMADO DE ANDAMIOS BÓVEDA | |
| PROYECTO: RESTAURACIÓN DE LA SACRISTÍA DE LA IGLESIA DE SAN BUENAVENTURA | |
| LOCALIZACIÓN: PAÍS: PARAGUAY DEPARTAMENTO: PARAGUARÍ LOCALIDAD: YAGUARÓN | |
| ARQUITECTO: JOSÉ JAVIER MENDOZA PAÑO | |
| FECHA: 2021 | Escala: 1:85 |

COLEGIO DE ARQUITECTOS DEL PARAGUAY
Arq. J. Javier Mendoza Paño
REGISTRO NACIONAL No. 283

031

GOBIERNO NACIONAL

SECRETARÍA NACIONAL DE CULTURA

DIRECCION GENERAL DE PATRIMONIO CULTURAL

HUGO ALBERTO FALCÓN GAGLIARDI
INGENIERO CIVIL

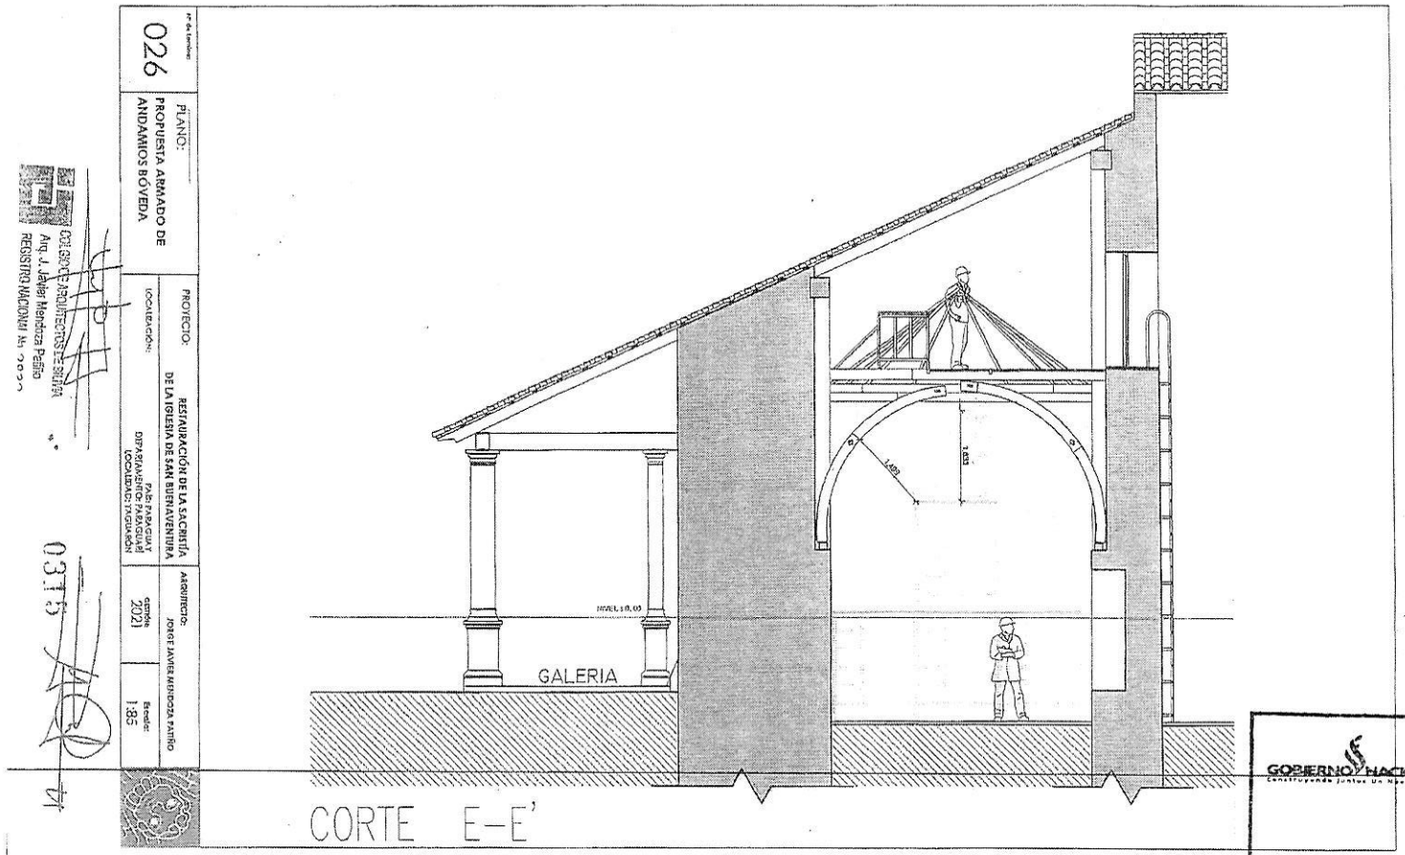


GOBIERNO NACIONAL
Construyendo Juntos Un Nuevo Rumbo

SECRETARÍA NACIONAL DE CULTURA

DIRECCION GENERAL DE PATRIMONIO CULTURAL

HUGO ALBERTO FALCÓN GAGLIARDI
INGENIERO CIVIL

0317

COLEGIO DE ARQUITECTOS DE BILBAO
Arq. J. Javier Mendoza Patiño
REGISTRO NACIONAL No. 2832

GOBIERNO NACIONAL
Construyendo Juntos Un Nuevo Rumbo

SECRETARÍA NACIONAL DE CULTURA

DIRECCION GENERAL DE PATRIMONIO CULTURAL

HUGO ALBERTO FALCÓN GAGLIARDI
INGENIERO CIVIL