FACHADA FRONTAL

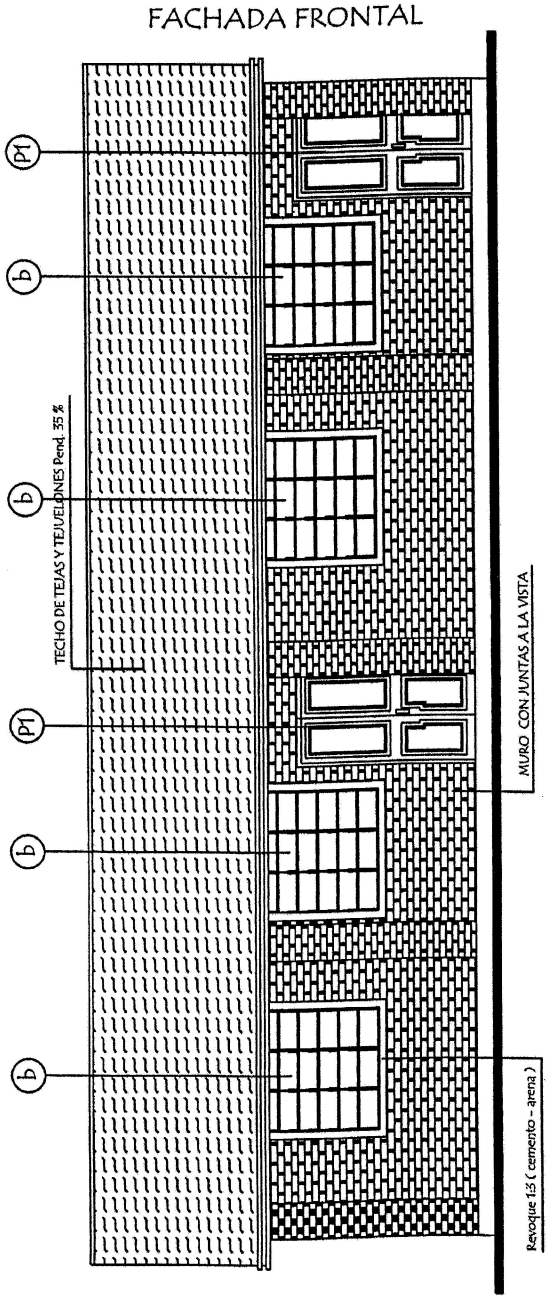

FACHADA POSTERIOR

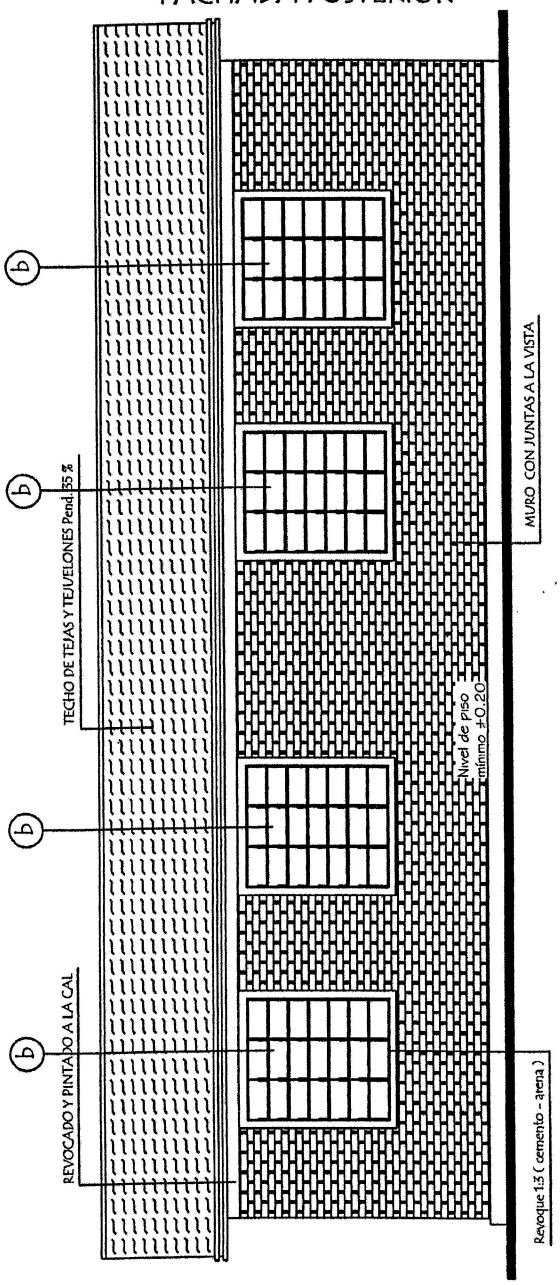

MUNICIPALIDAD DE CONCEPCION-DIRECCION DE OBRAS Y SERVICIOS		
PROYECTO	2 aulas de 5,80 x 6,80 con techo de tejas	04
	Fachadas escala 1 / 75	