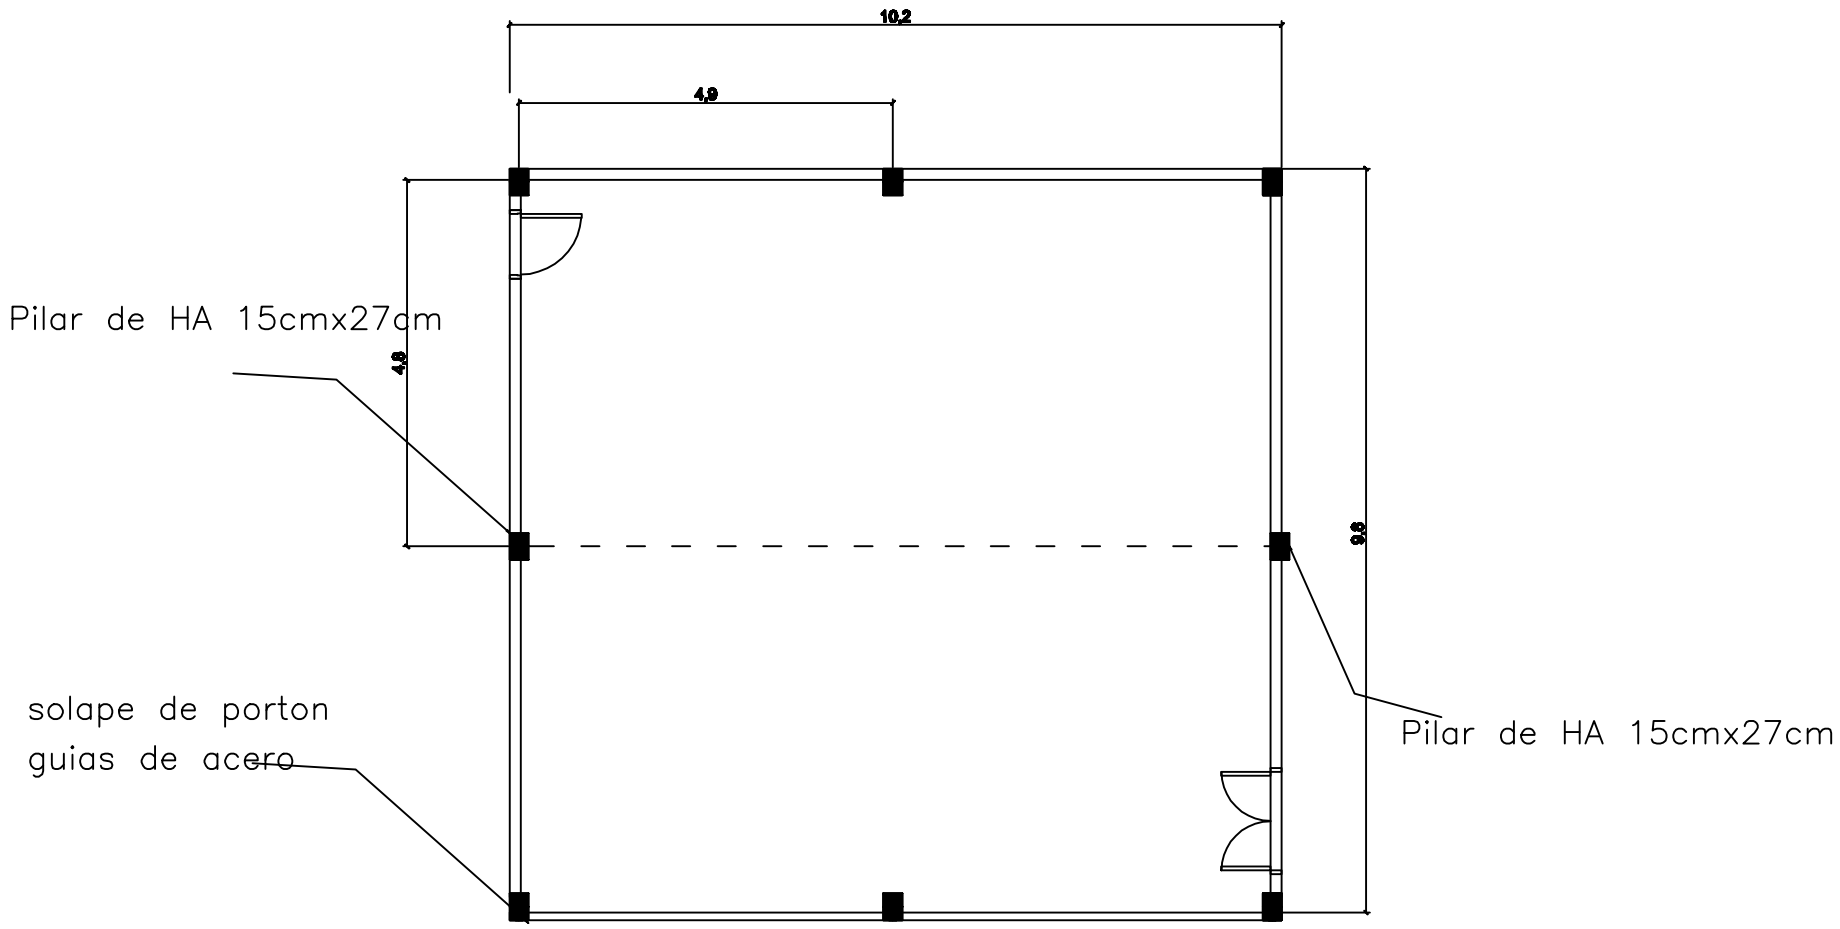

VISTA EN PLANTA

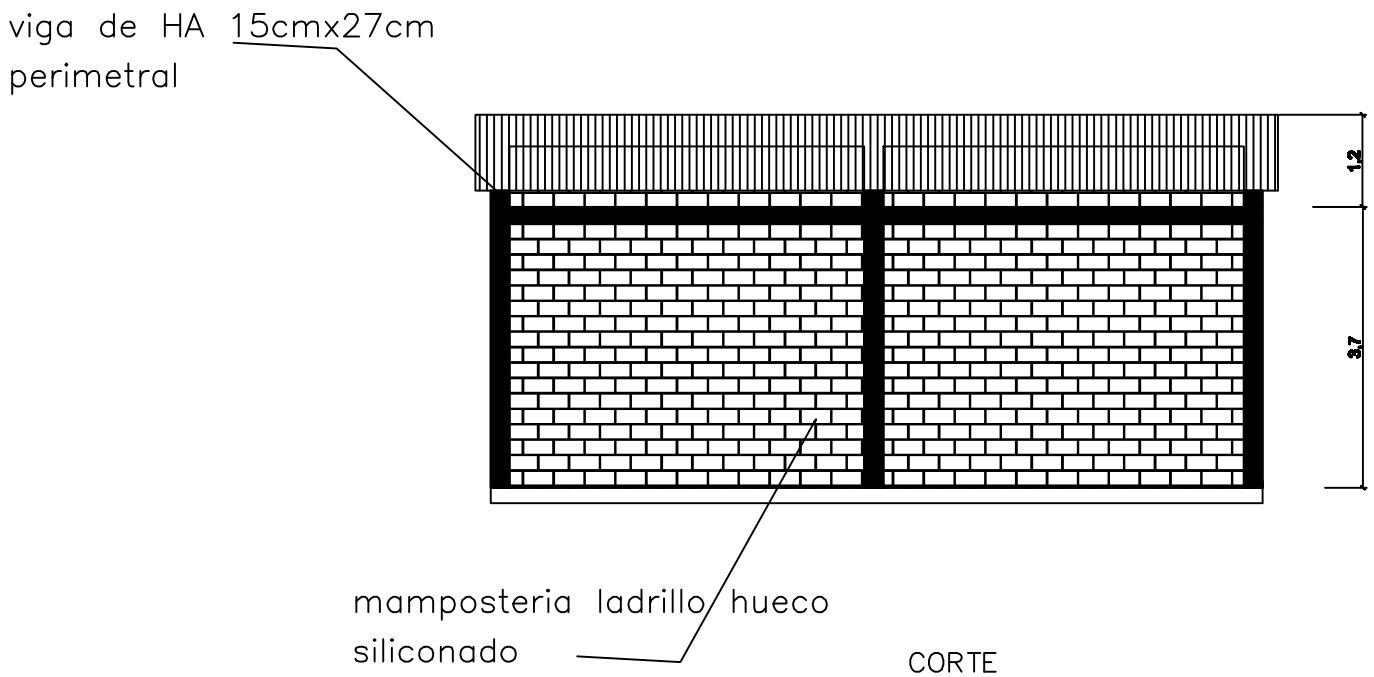

CORTE

MUNICIPALIDAD DE VAQUERIA

PARED Y PISO AULA TINGLADO	PROYECTO EJECUTIVO

OBRAS ESCUELA LEONOR MELGAREJO DE MEAURIO

DETALLES EN PLANTA Y CORTES

	PROYECTO:	Fecha:	Plano N°:
	CALCULO:		TINGLADO
	DIBUJO:	Escala Original:	
Obs.:	DT/D.P.E.:	1:20	