TRAMO 2

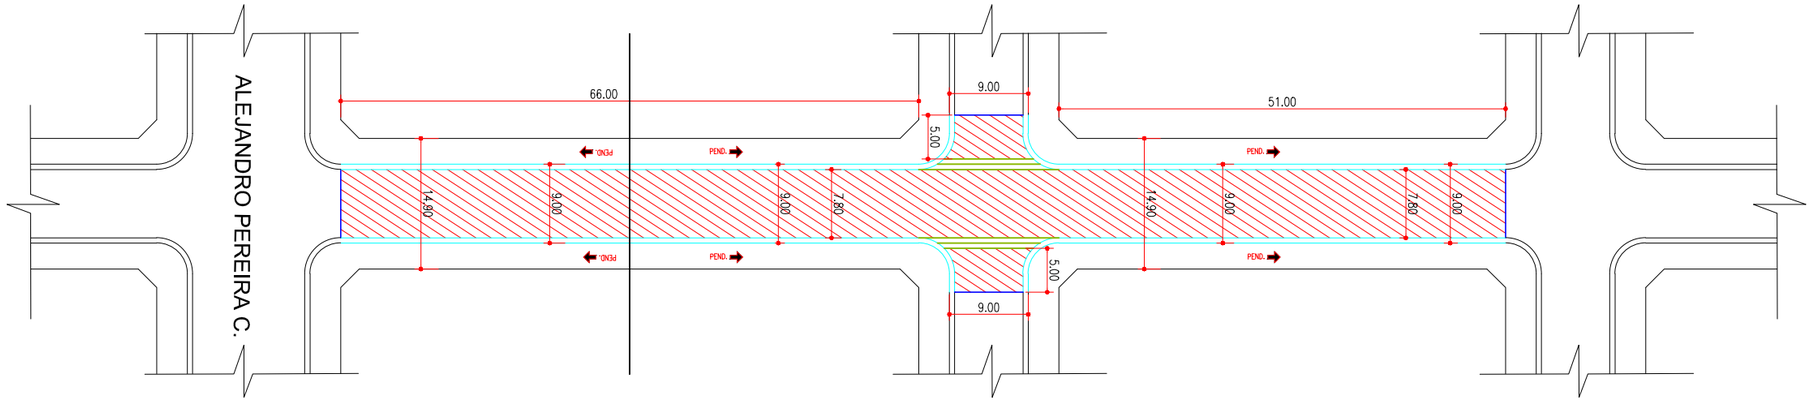

REFERENCIAS

- EMPEDRADO A CONSTRUIR
- CORDÓN ESCONDIDO DE HORMIGON
- BADEN DE HORMIGON ARMADO
- CORDON CUNETA DE HORMIGÓN

PLANTA TRAMO 2
Esc.:_____ 1:700

MUNICIPALIDAD DE CAMBYRETA ITAPÚA –PARAGUAY	**Municipalidad de Cambyretá**
	OBRA:"Construcción de pavimento tipo empedrado con cordón cuneta: Tramos 1 y 2 en conexión con la calle Alejandro Pereira del Barrio San Antonio"
	BARRIO: SAN ANTONIO
	UBICACIÓN: TRAMO 2, CONEXIÓN CON LA CALLE ALEJANDRO PEREIRA
Arq. Luis Roa B. Director de Obras	Francisco J. Pereira Rieve Intendente Municipal

LÁMINA N°

03

MAYO 2.019