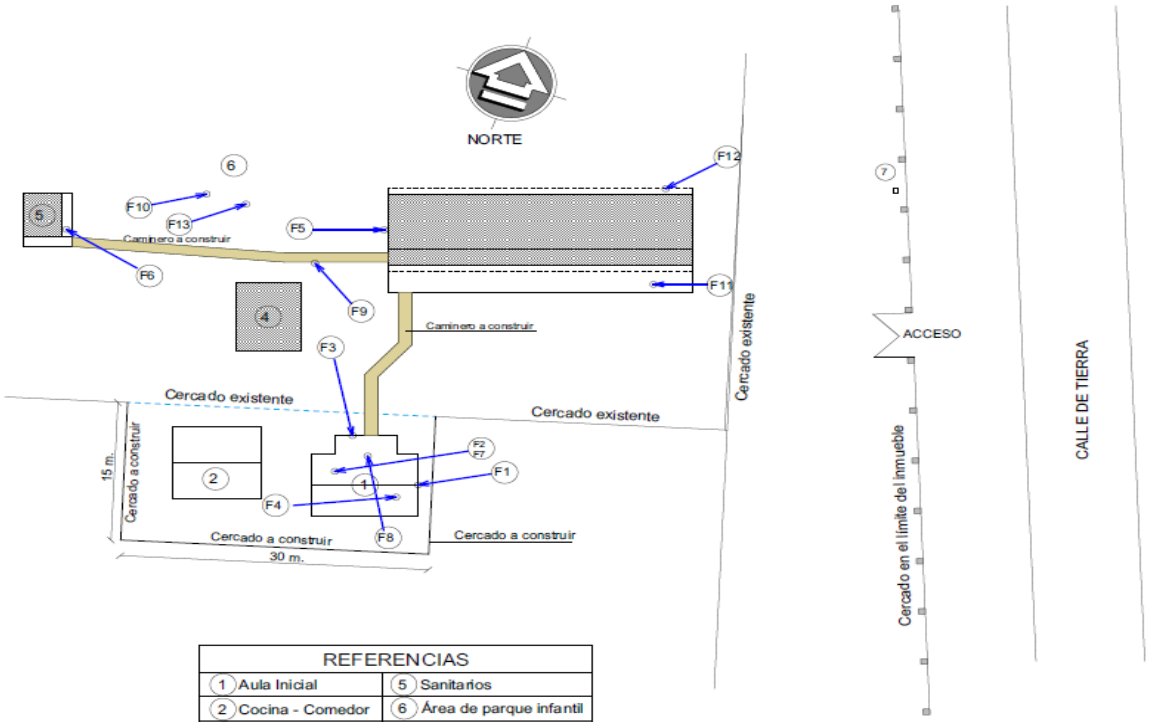

REFERENCIAS	
1 Aula Inicial	5 Sanitarios
2 Cocina - Comedor	6 Área de parque infantil
3 Bloque de aulas	7 Pilar Ande
4 Aula	Fx Fotografía x

IMPLANTACIÓN EN EL INMUEBLE

Ubicación de fotografías

Escala 1:300

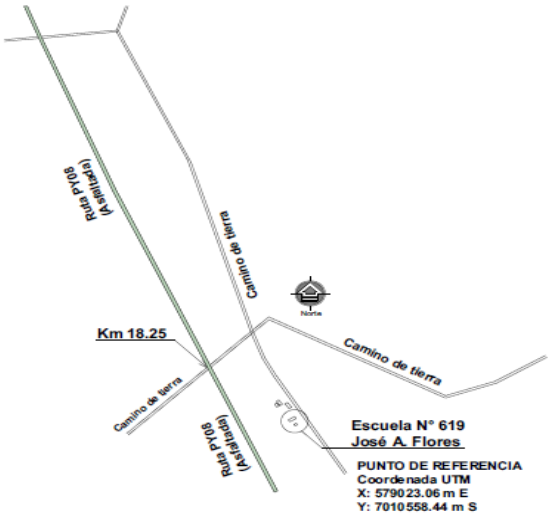

UBICACIÓN GENERAL

Escala 1:12.000

MUNICIPALIDAD DE GENERAL ARTIGAS

Municipalidad de Gral. Artigas

OBRA: Terminación de un Aula del Nivel Inicial y refacciones en la Escuela Básica N° 619 "José Asunción Flores" (Curupayty).

DISTRITO: General Artigas.

DEPARTAMENTO: Itapúa.

Arq. Luis Roa B.
Proyectista

LÁMINA N°
01
-Ubic Gral.
-Implantación
Marzo de 2023

RELEVAMIENTO FOTOGRÁFICO (Ver ubicación en Lámina de Implantación L1)

F1: Vista exterior del Aula de Nivel Inicial inconclusa

F2: Vista interior baño del Aula de Nivel Inicial

F3 Vista frontal del Aula de Nivel Inicial

F7: Vista baño del Aula de Nivel Inicial

F4: Vista interior del Aula de Nivel Inicial

F5: Vista exterior del bloque de Aulas Existente

F6: Sanitarios del bloque de Aulas Existente

F8: Acceso al Aula de Nivel Inicial

F9: Caminero de aulas a sanitarios existentes.

F10: Sector hamacas del parque infantil

F11: Galería del bloque de Aulas Existente

F12: Vista posterior del bloque de Aulas Existente

F13: Sector general del parque infantil

MUNICIPALIDAD DE GENERAL ARTIGAS	**Municipalidad de Gral. Artigas**
	OBRA: Terminación de un Aula del Nivel Inicial y refacciones en la Escuela Básica N° 619 "José Asunción Flores" (Curupayty).
	DISTRITO: General Artigas.
	DEPARTAMENTO: Itapúa.
Arq. Luis Roa B. Proyectista	**LÁMINA N° 02** Relevamiento fotográfico **Marzo de 2023**

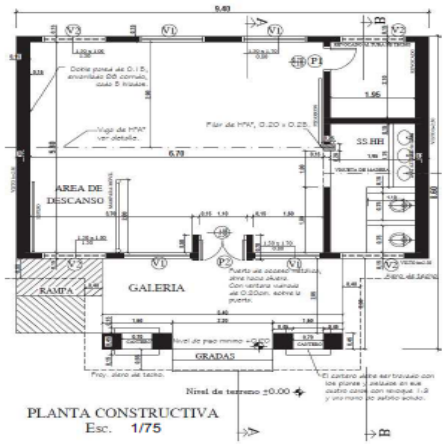

PLANTA CONSTRUCTIVA
Esc. 1/75

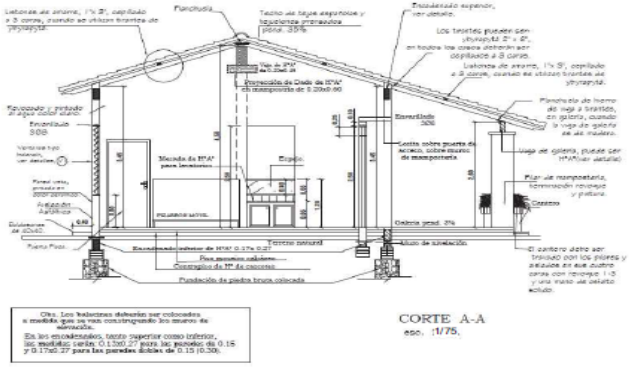

CORTE A-A
esc. 1/75.

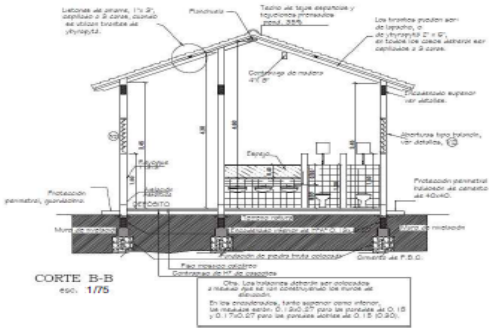

CORTE B-B
esc. 1/75

BANCOS Y MESA DE HORMIGÓN ARMADO
Doble armadura fe de 5 cada 15 cm en ambas direcciones

PLANTA ACOTADA
ESCALA 1:25

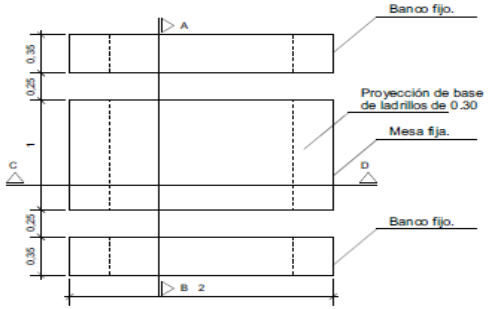

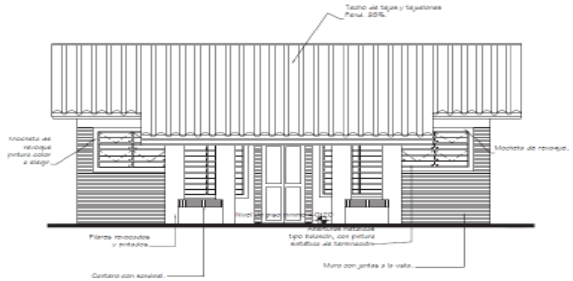

FACHADA PRINCIPAL

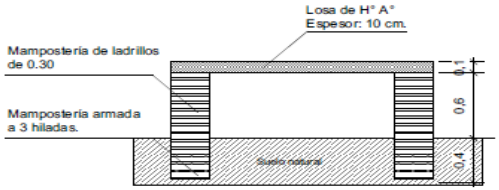

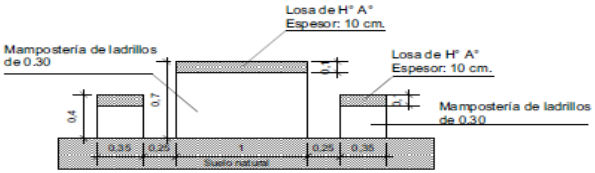

MUNICIPALIDAD DE GENERAL ARTIGAS

Municipalidad de Gral. Artigas

OBRA: Terminación de un Aula del Nivel Inicial y refacciones en la Escuela Básica N° 619 "José Asunción Flores" (Curupayty).

DISTRITO: General Artigas.

DEPARTAMENTO: Itapúa.

Arq. Luis Roa B.
Proyectista

LÁMINA N° 03

Planta, Cortes Vista.

Marzo de 2023