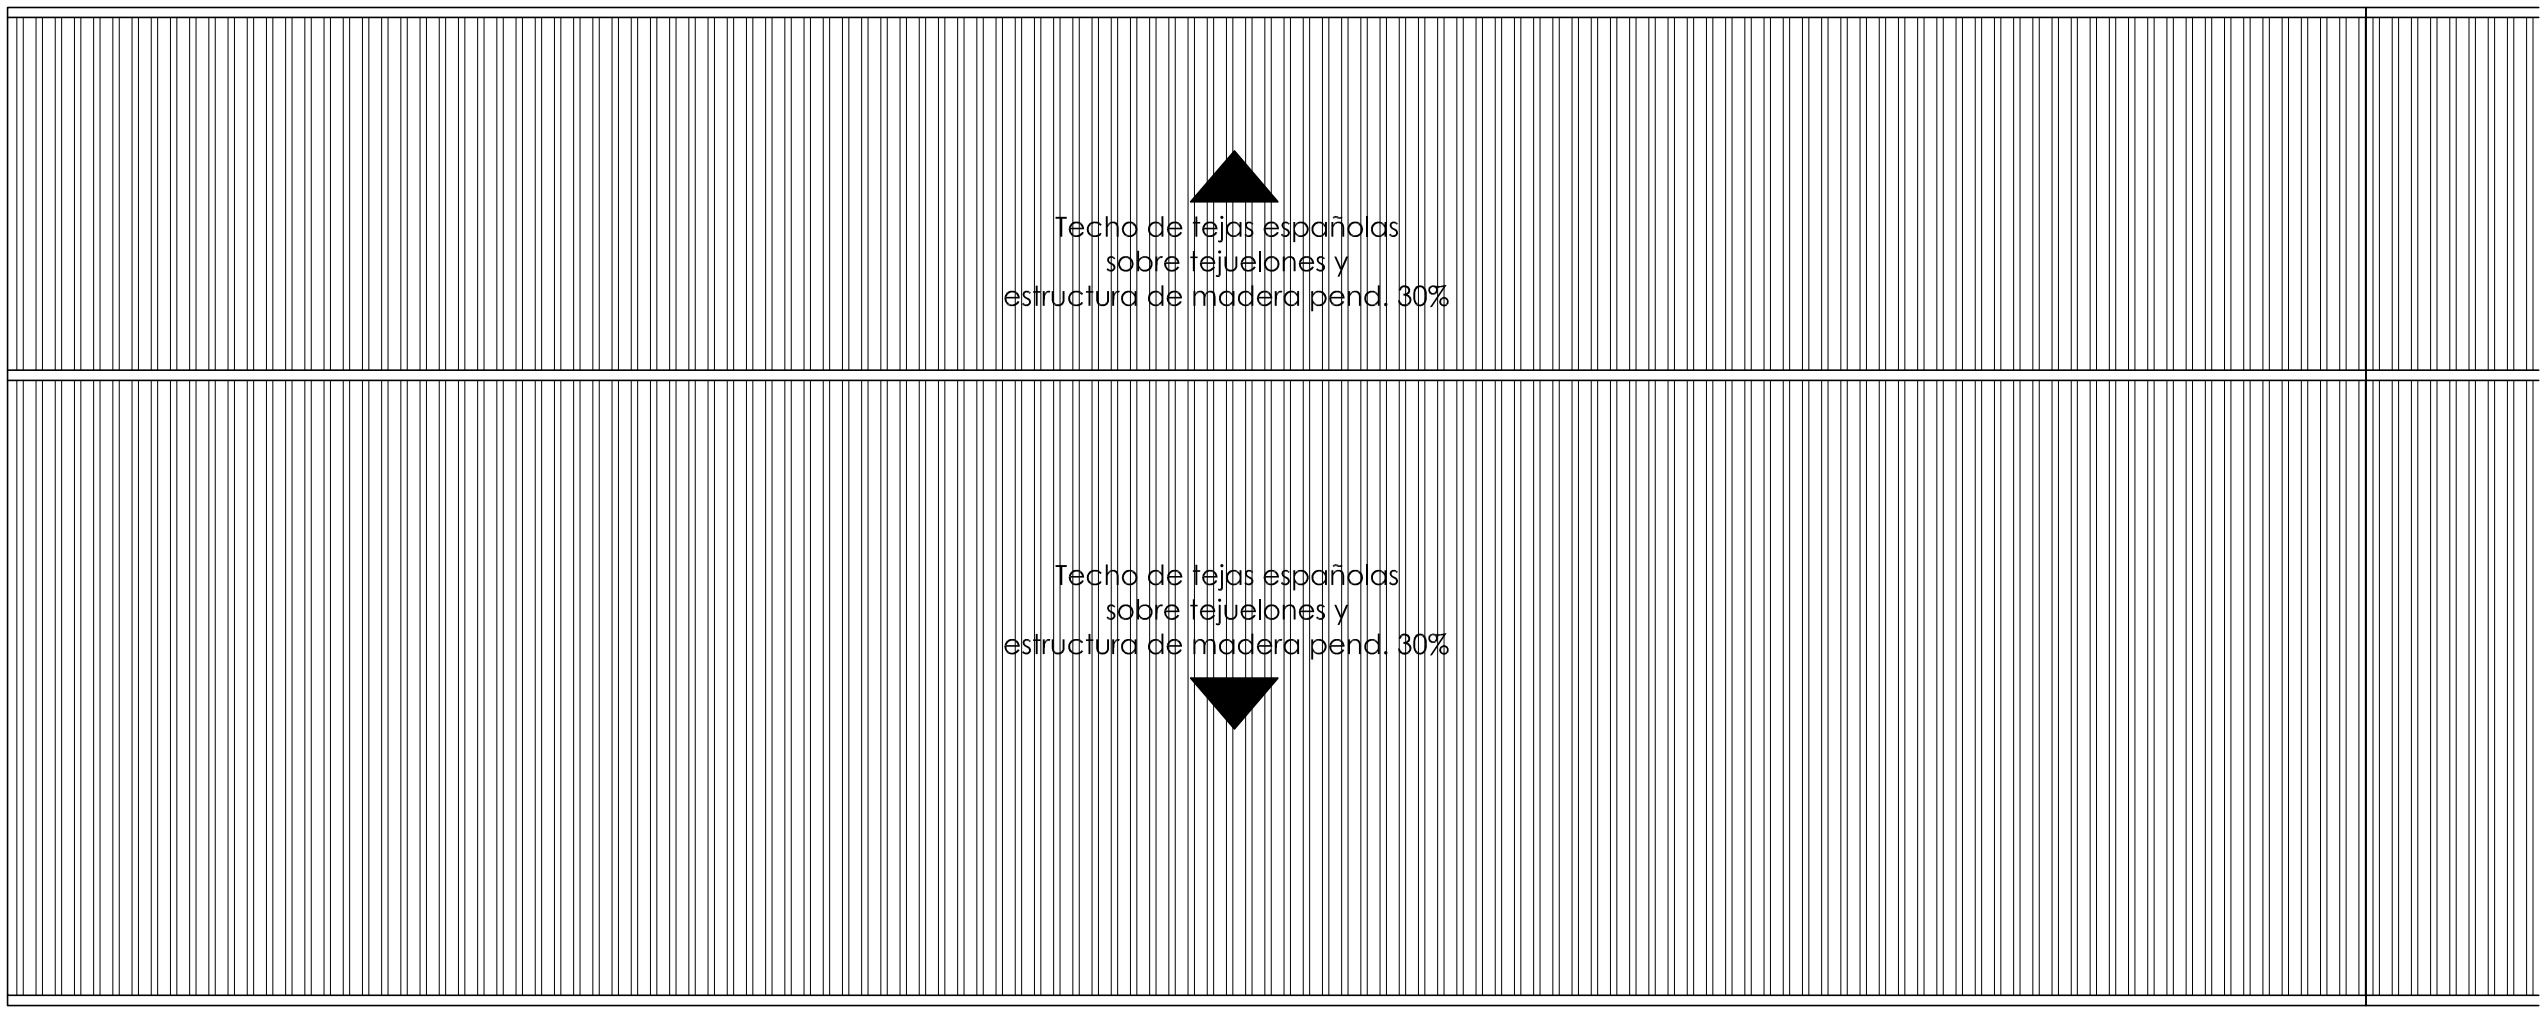

PLANTA DE TECHO

Esc: 1:75

Mara L. González Cabrera
Reg. M.O.P.C Nº 2049

MUNICIPALIDAD DE AYOLAS

"CONSTRUCCION DE 4 AULAS CON GALERIA"
Escuela Nª 2999 "Virgen Las Mercedes" del Bo. "Las Mercedes"

LAMINA: 7