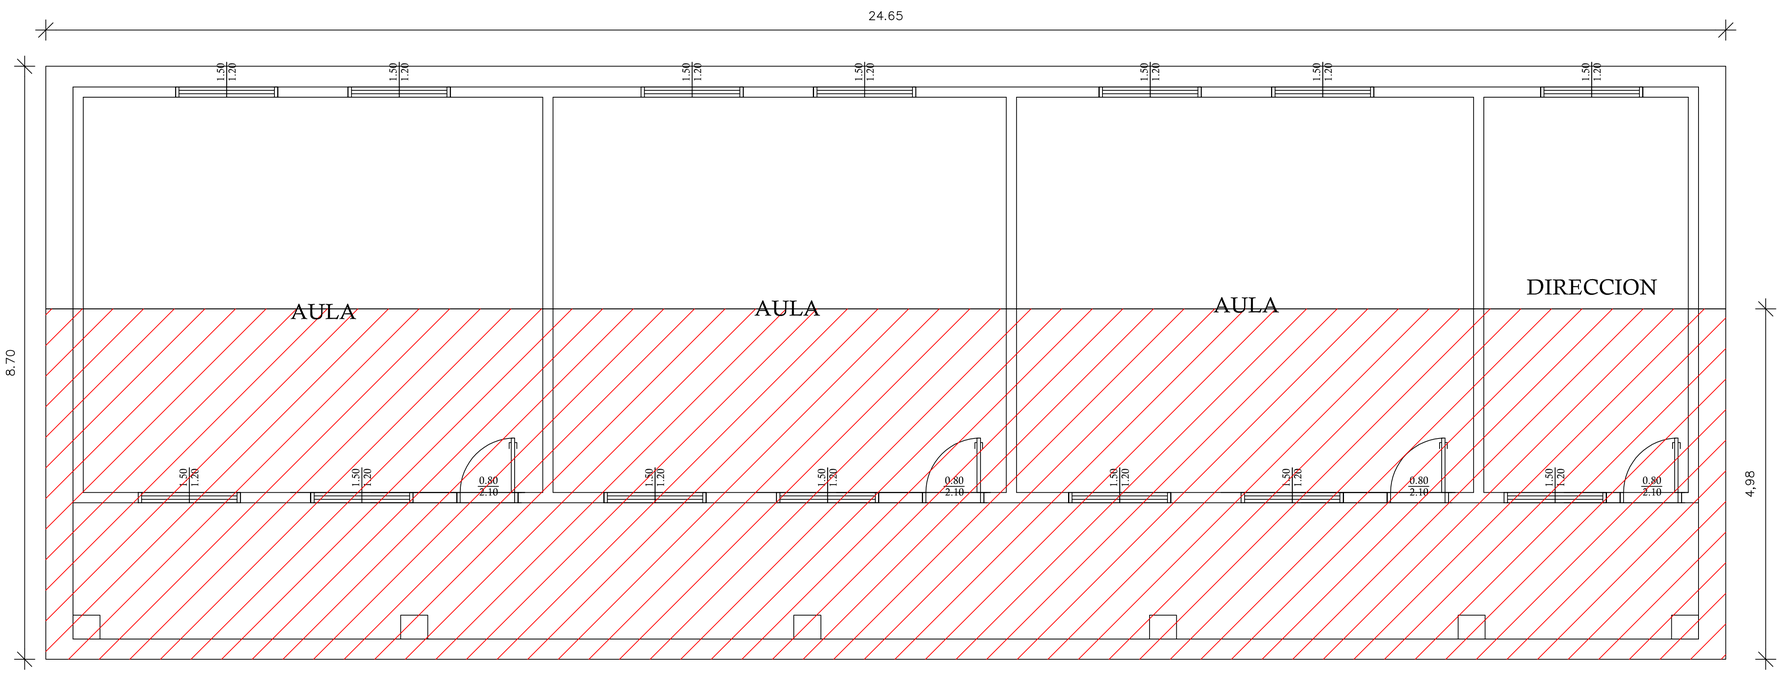

PLANTA ARQUITECTONICA
ESCALA 1:50

PLANTA DE UBICACION DE LA OBRA

ZONA DE TRABAJO

DETALLES DE LA PRESENTE OBRA
1- Reparación de techos.
- Reposición de tejas, sobre tejuelas-

MUNICIPALIDAD DE PDTE. FRANCO
DIRECCIÓN DE OBRAS
"Administracion Abog. Alcides Fernandez"

Reparacion de Techo de Tejas
Colegio Nacional Salto Monday Km. 5 Monday

Ubicacion: Barrio San Miguel - Km. 5 Monday	
Director Obras: Sr. Wilfrido Benitez	
Jefe Obras: Sr. Julio Benitez	
Proyecto: Ing. Jr. Enrique Jara Lopez	
Fecha : Junio /2013	Escala : Indicada