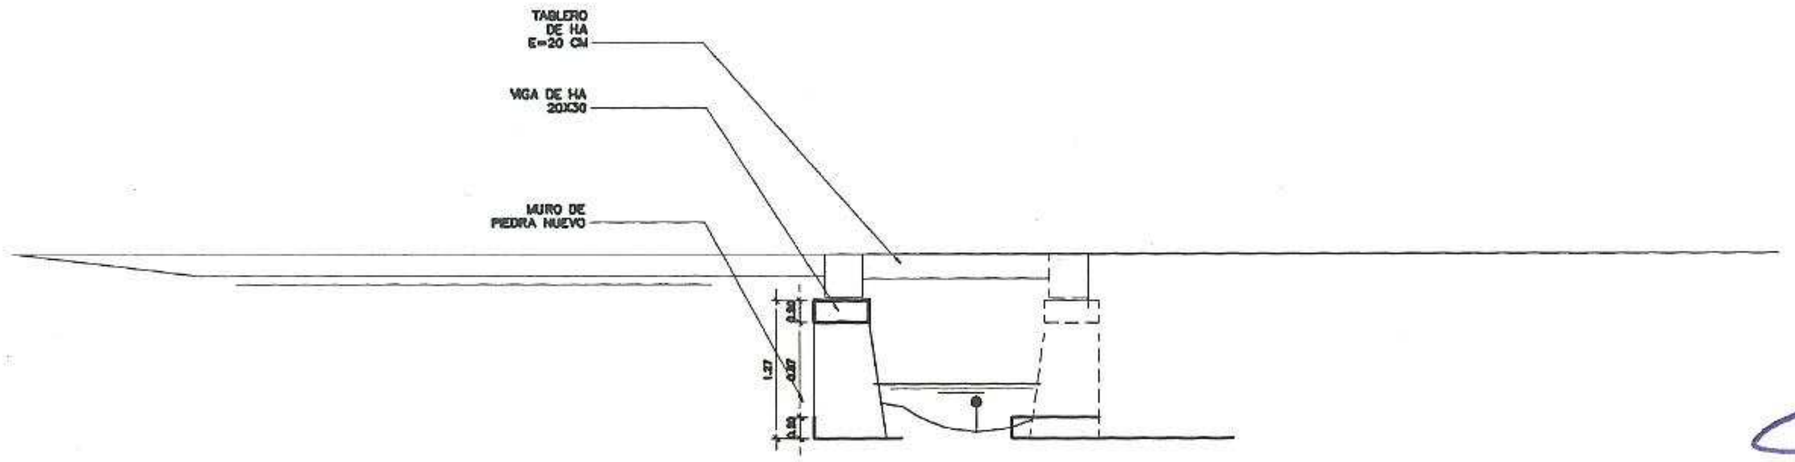

CORTE - VISTA

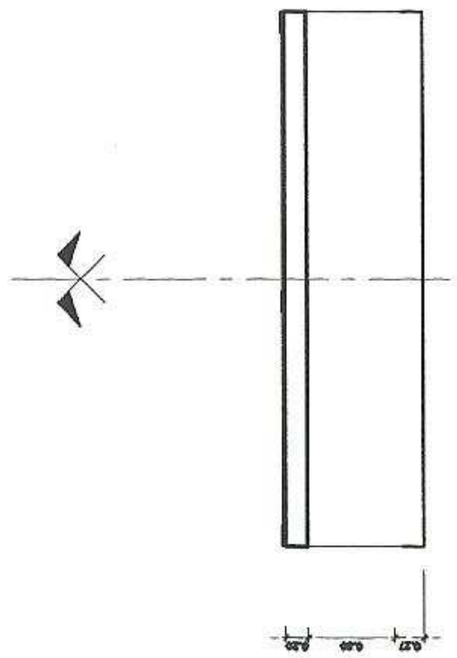

PLANTA DE ENCOFRADO

ESCALA 1:50

CORTE TRANSVERSAL

ESCALA 1:50

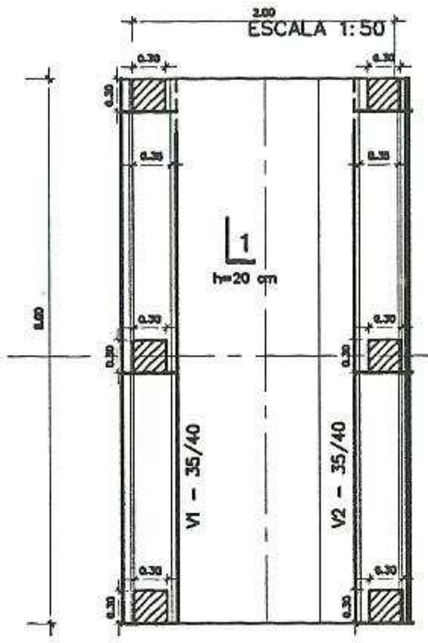

PLANTA DE FUNDACIONES

ESCALA 1:50

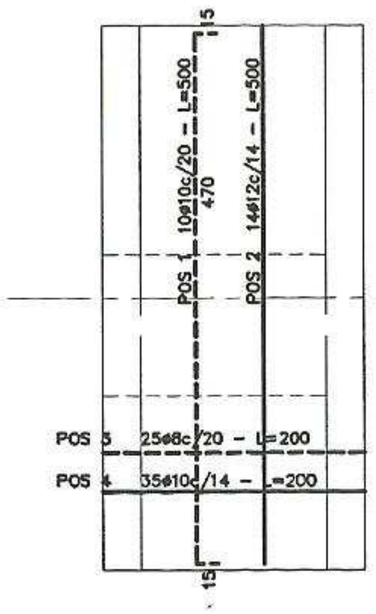

ARMADURAS DEL TABLERO

ESCALA 1:50

OBSERVACIONES

1.– Las medidas serán verificadas en obra.
2.– La altura del MURO de cabecera está condicionada por la profundidad del firme y la cota máxima histórica del agua, por lo tanto se llegará hasta la profundidad que indique el estudio de suelo.
3.– La BASE del MURO se debe fundar sobre suelo firme.

ESPECIFICACIONES

1.– Cabezal, Losas y vigas: Fck: 200 Kg./cm2 (21 MPA)
2.– Acero tipo ADN – 420 o CA= 50 B.
3.– Recubrimiento mínimo de Losas, Vigas y Tabiques = 2.0 cm.

MUNICIPALIDAD STA ROSA MONDAY

Const. de Puente en Barrios vecinales	PROYECTO EJECUTIVO

PUENTE SAN LUIS DIVISA CON CURUPAYTY

PLANTAS DE ENCOFRADOS Y ARMADURAS

PROYECTO:	Fecha:	Plano N°:
CALCULO:		PUENTE I
DIBUJO:	Escala Original:	
DT/D.P.E.:		