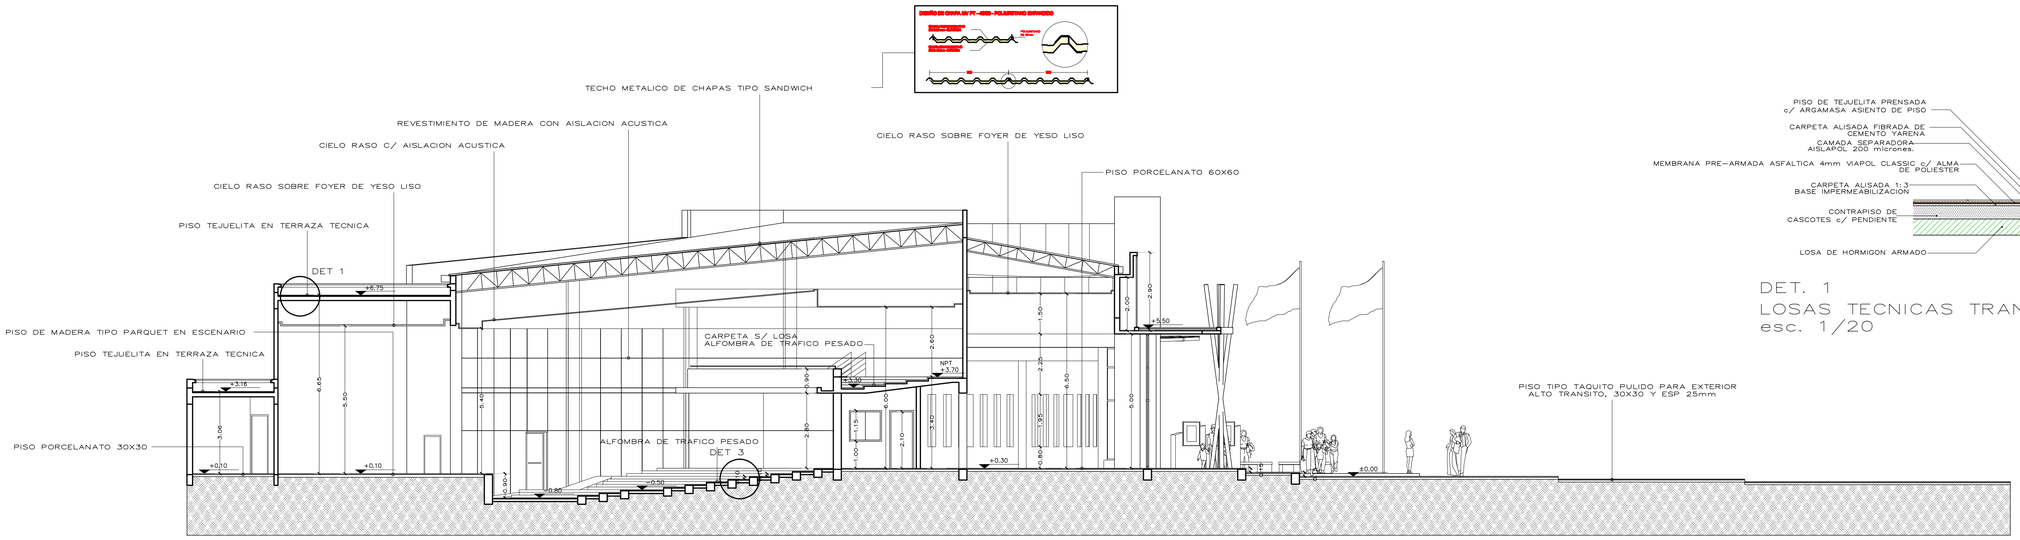

CORTE A—A

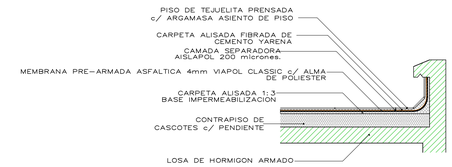

DET. 1
LOSAS TECNICAS TRANSITABLES
esc. 1/20

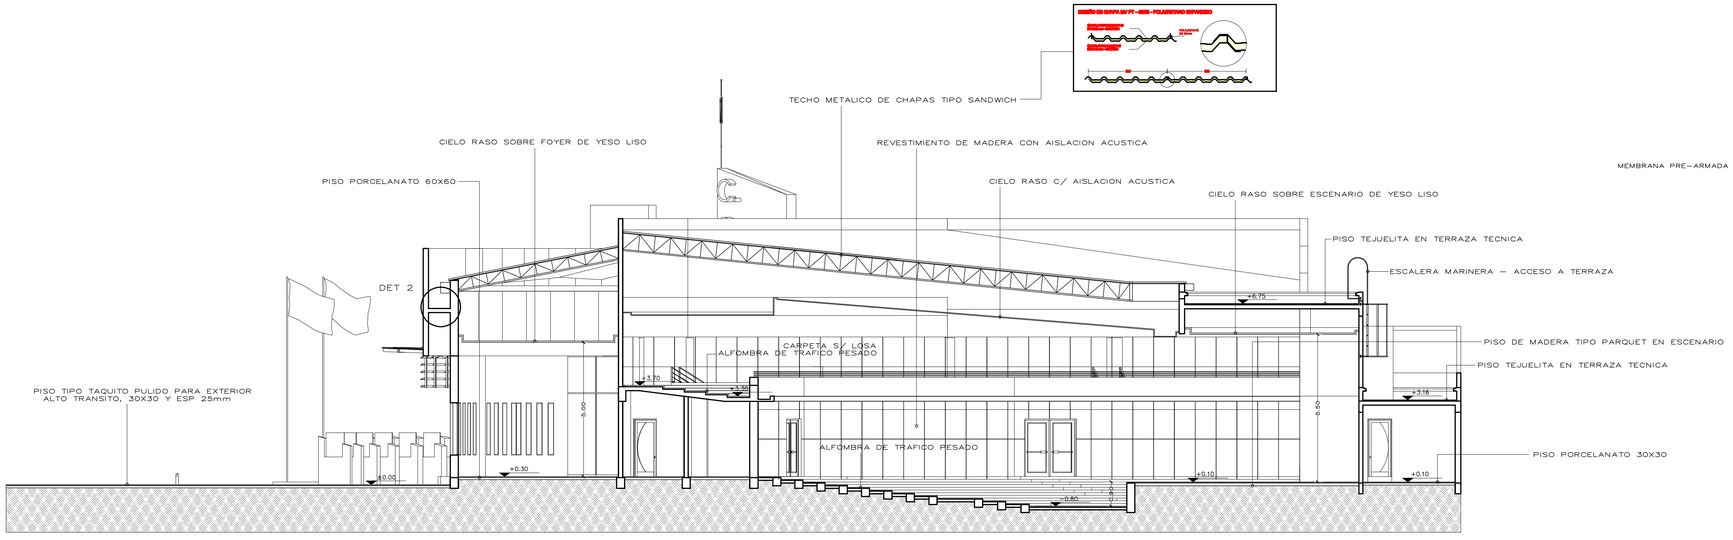

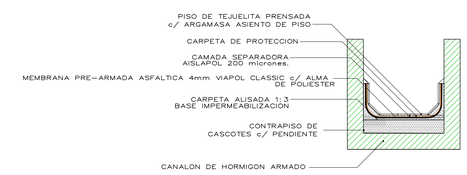

DET. 2
CANALONES DE H°A°
esc. 1/10

CORTE B—B

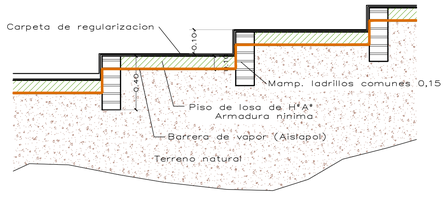

DET. 3
GRADAS – AUDITORIO
esc. 1/10

GM & asociados

MUNICIPALIDAD DE VILLA HAYES

C.C.V.H. CENTRO CULTURAL VILLA HAYES

LAMINA: ARQ

CORTES

ESC. 1/100

ELABORADO	VERIFICADO	APROBADO	FECHA:
PG	CG	CG	05/12/13

PROY. ARQUITECTONICO

ARQ. CESAR GUIRGER

Nº A07