MUNICIPALIDAD DE
DESMOCHADOS
Telef. 0786 - 231475
Ñeembucú - Paraguay

Planilla de Cómputo Métrico

OBRA: Construcción de pavimento tipo adoquinado

UBICACIÓN: Desmochados –Dpto. de Ñeembucú

CÓDIGO DE CATALOGO: 72131701-004

ÍTEM	TRABAJOS	UNID.	CANT.
1	Replanteo de obra, fijación de ejes en alineación.	M2	1460
2	Preparación de terreno para adoquinado y colchón de arena.	M2	1460
3	Relleno y compactación.	M2	40
4	Provisión y colocación de pavimento tipo adoquín de Hº hexagonal de 17 cm de lado y 10 cm de espesor.	M2	1460
5	Construcción de cordón de HºA° (0,10 x 0,30).	Ml	730
6	Compactación de adoquinado con Rodillo liso.	M2	1460
7	Limpieza final de obra.	GL	1
	TOTAL		

MUNICIPALIDAD DE DESMOCHADOS
Telef. 0786 - 231475
Ñeembucú - Paraguay
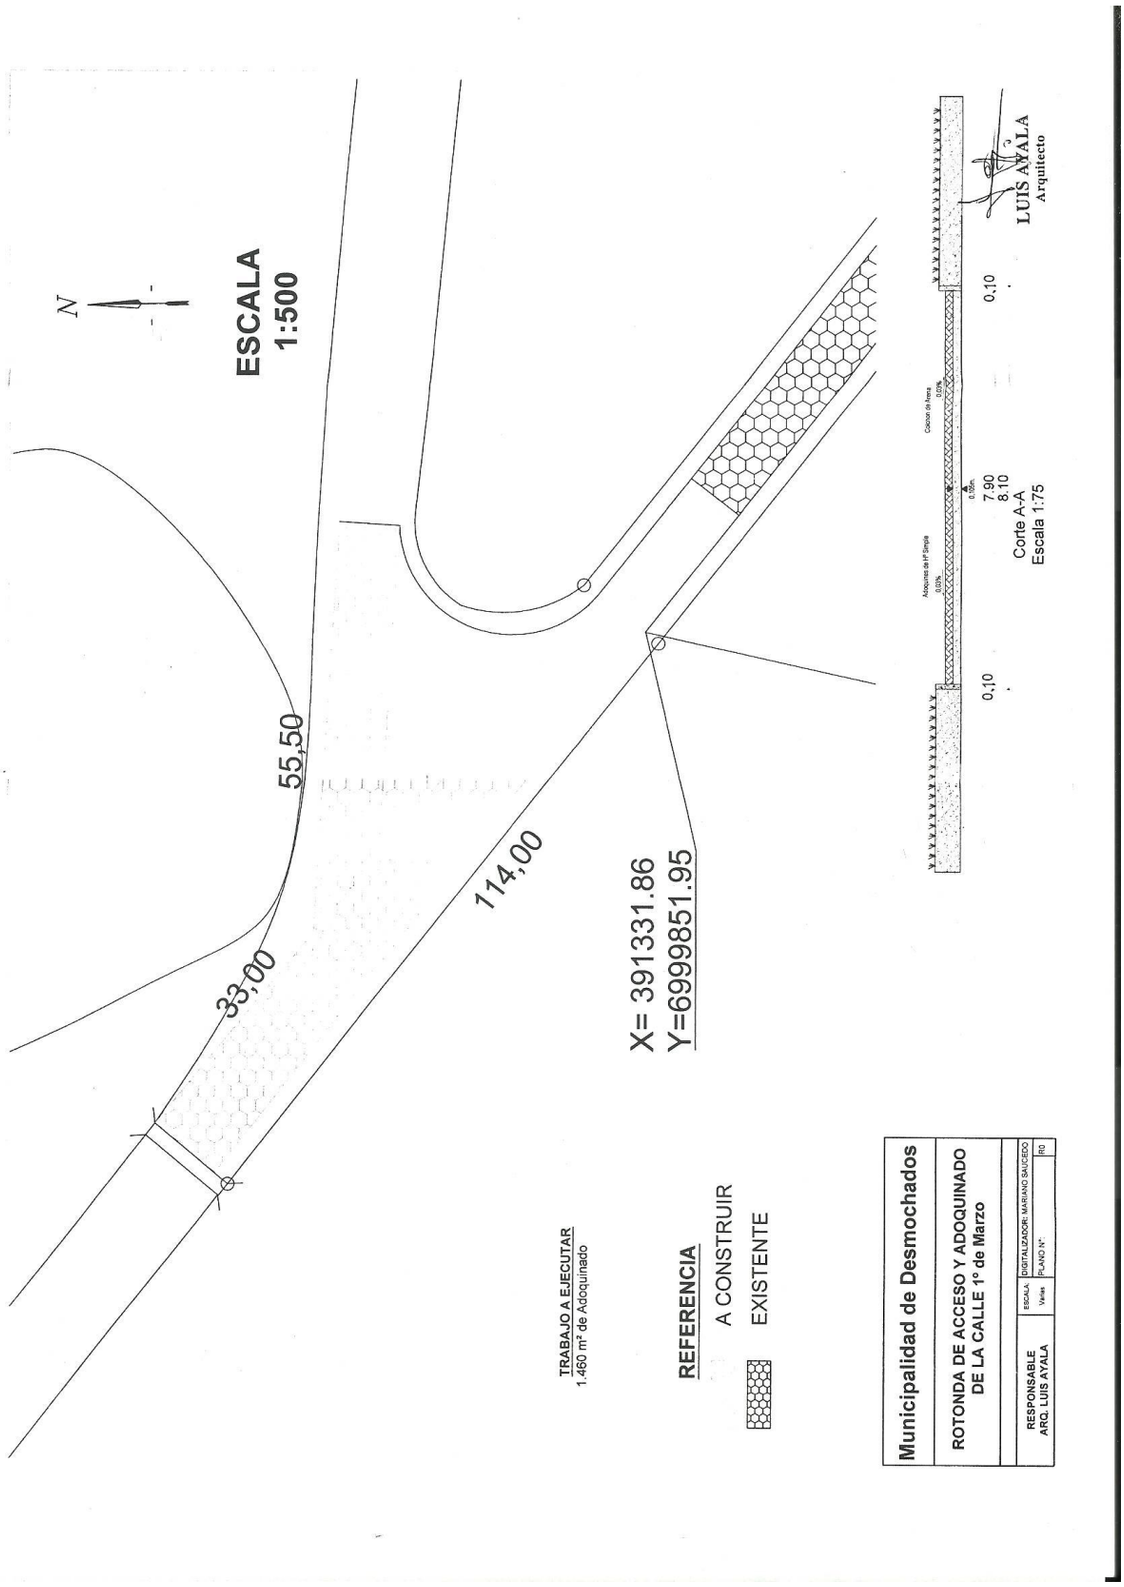
PLANO DEL PROYECTO