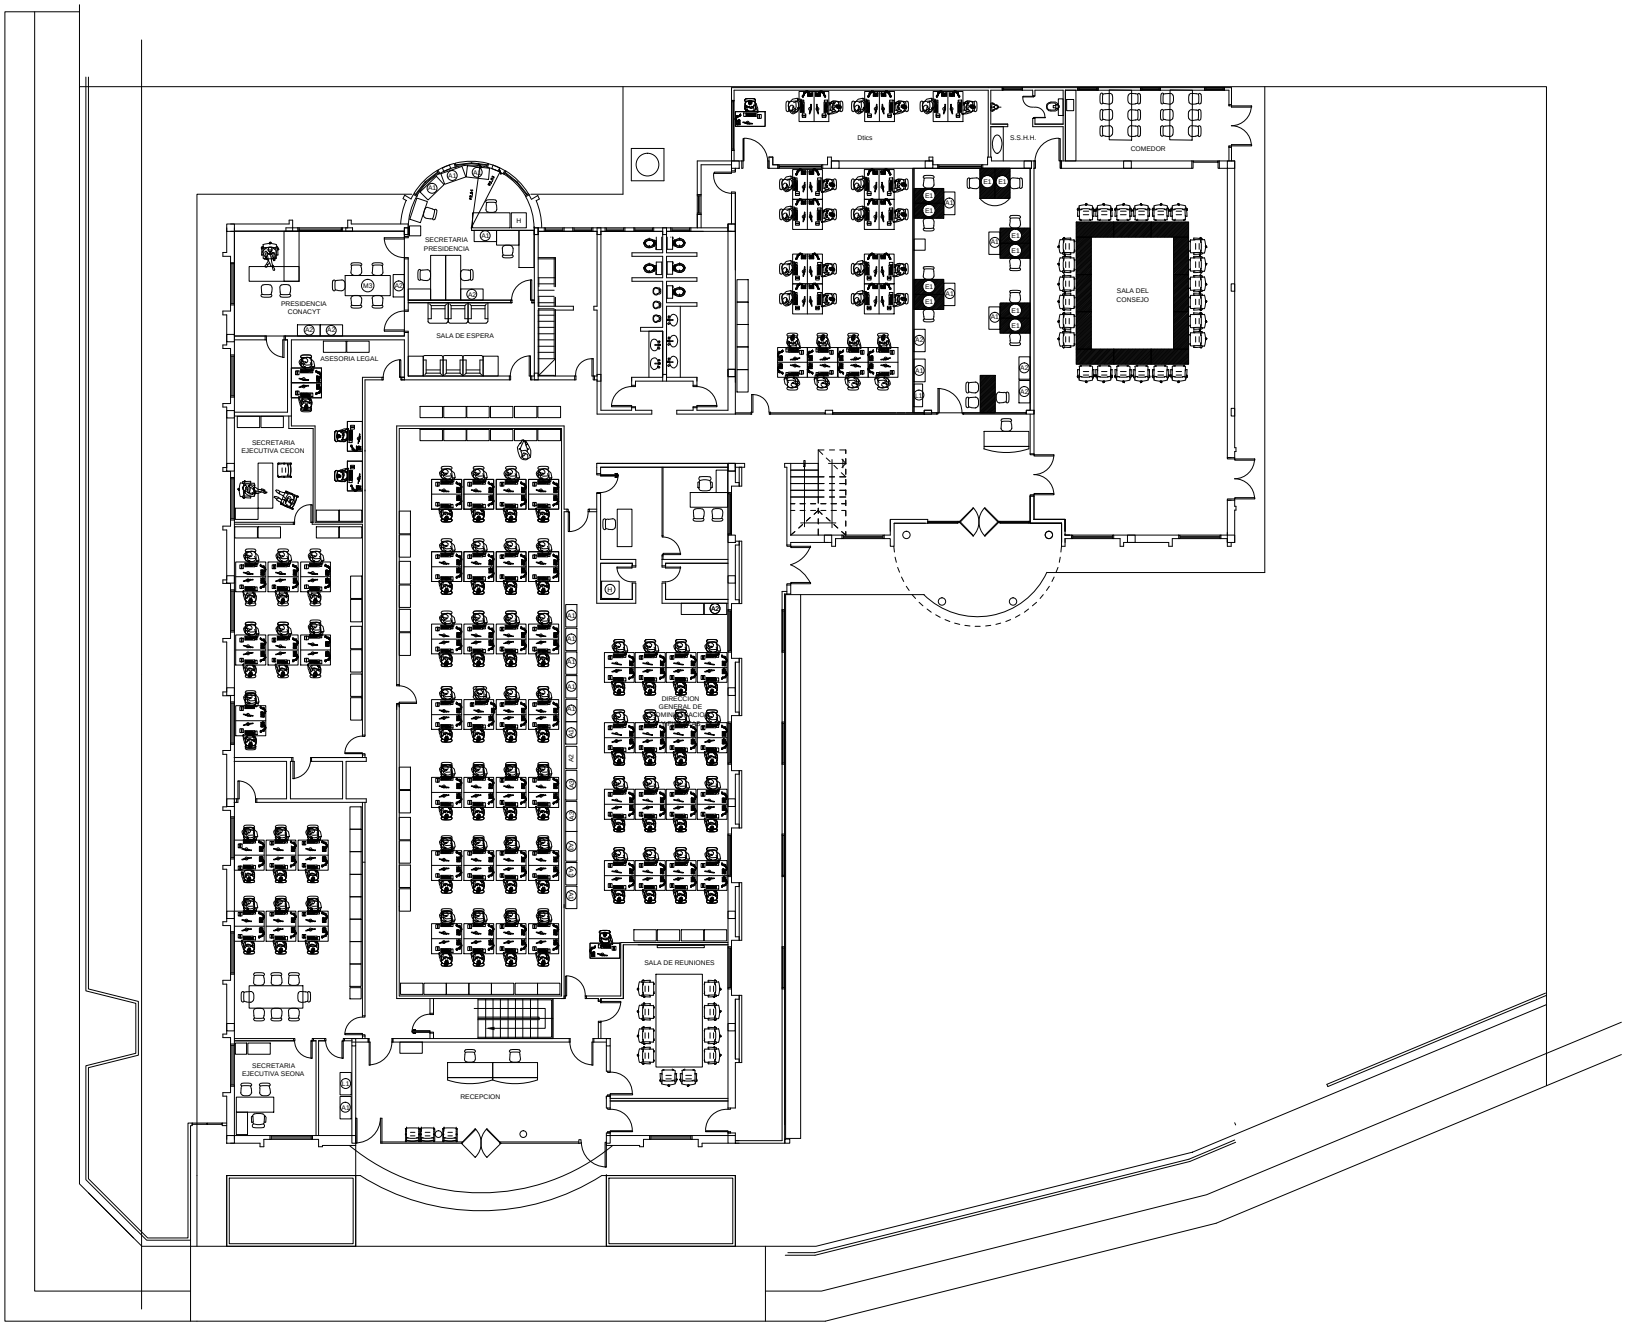

PLANTA GENERAL - ESC. 1:100