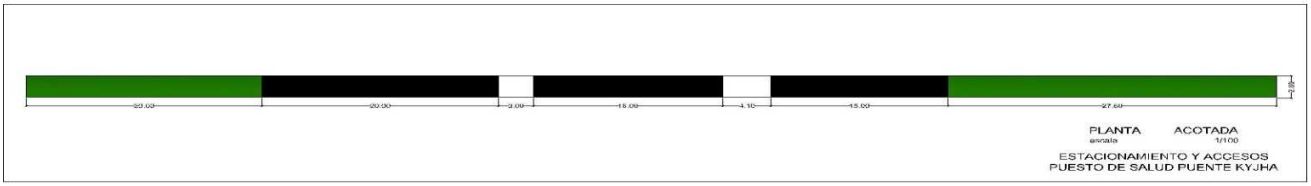
20.00
20.00
3.00
15.00
1.10
15.00
27.60
1.00
PLANTA ACOTADA
escala 1/100
ESTACIONAMIENTO Y ACCESOS
PUESTO DE SALUD PUENTE KYJHA

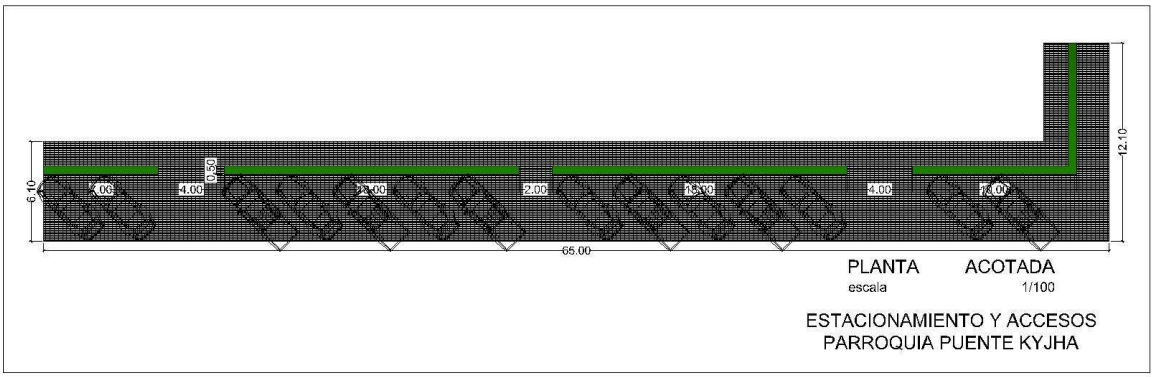
6.10
4.00
0.50
4.00
2.00
2.00
2.00
4.00
2.00
12.10
65.00
PLANTA ACOTADA
escala 1/100
ESTACIONAMIENTO Y ACCESOS
PARROQUIA PUENTE KYJHA