LOCAL COMERCIAL CORTE
ADENDA N°5

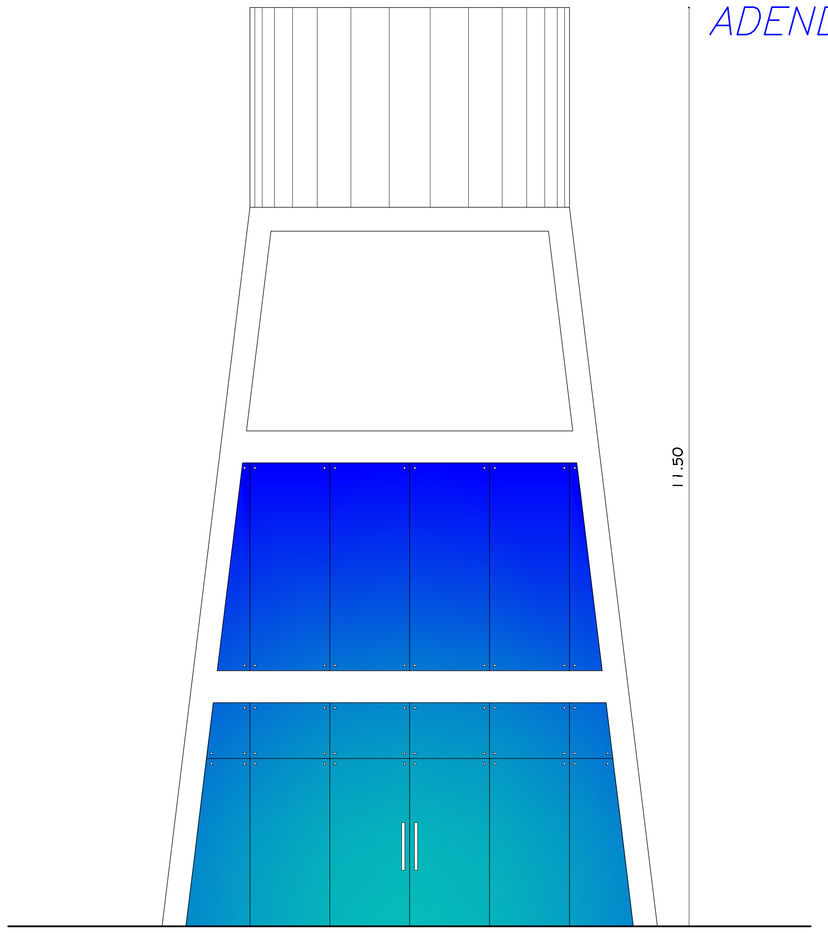

ALSADO
ADENDA N° 5

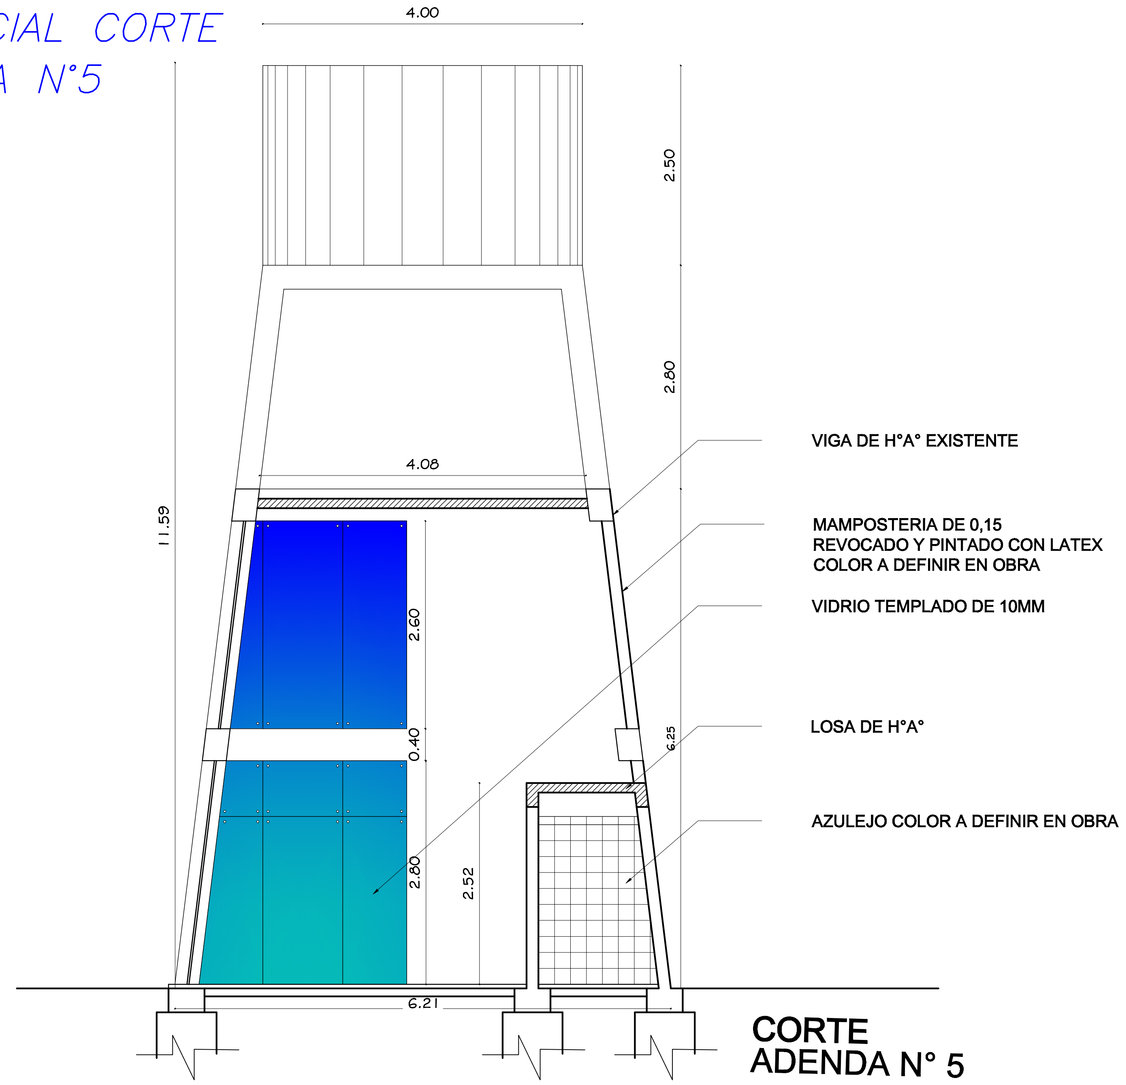

CORTE
ADENDA N° 5

DETALLE BASURERO
ADENDA N°5

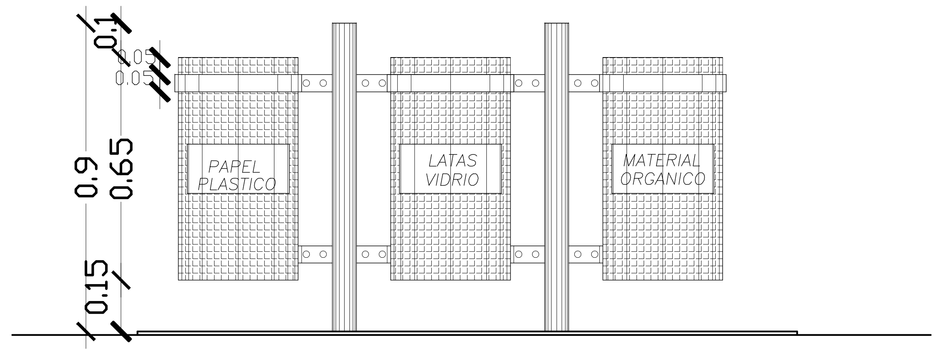

ALZADO FRONTAL
ADENDA N°5

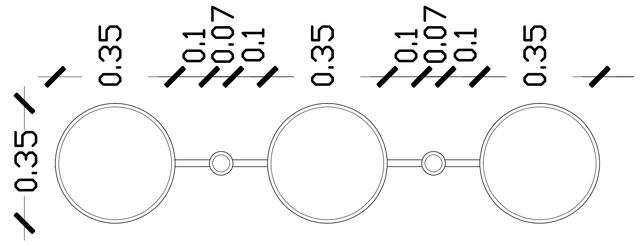

P L A N T A
ADENDA N°5

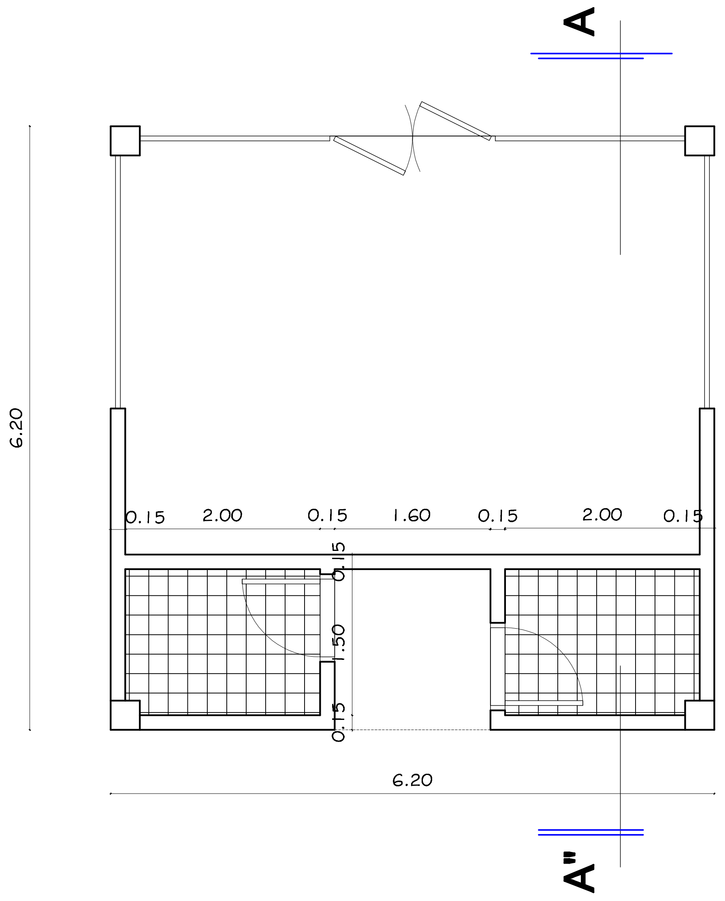

PLANTA
ADENA N° 5

CORTE ESCENARIO
ADENDA N°5

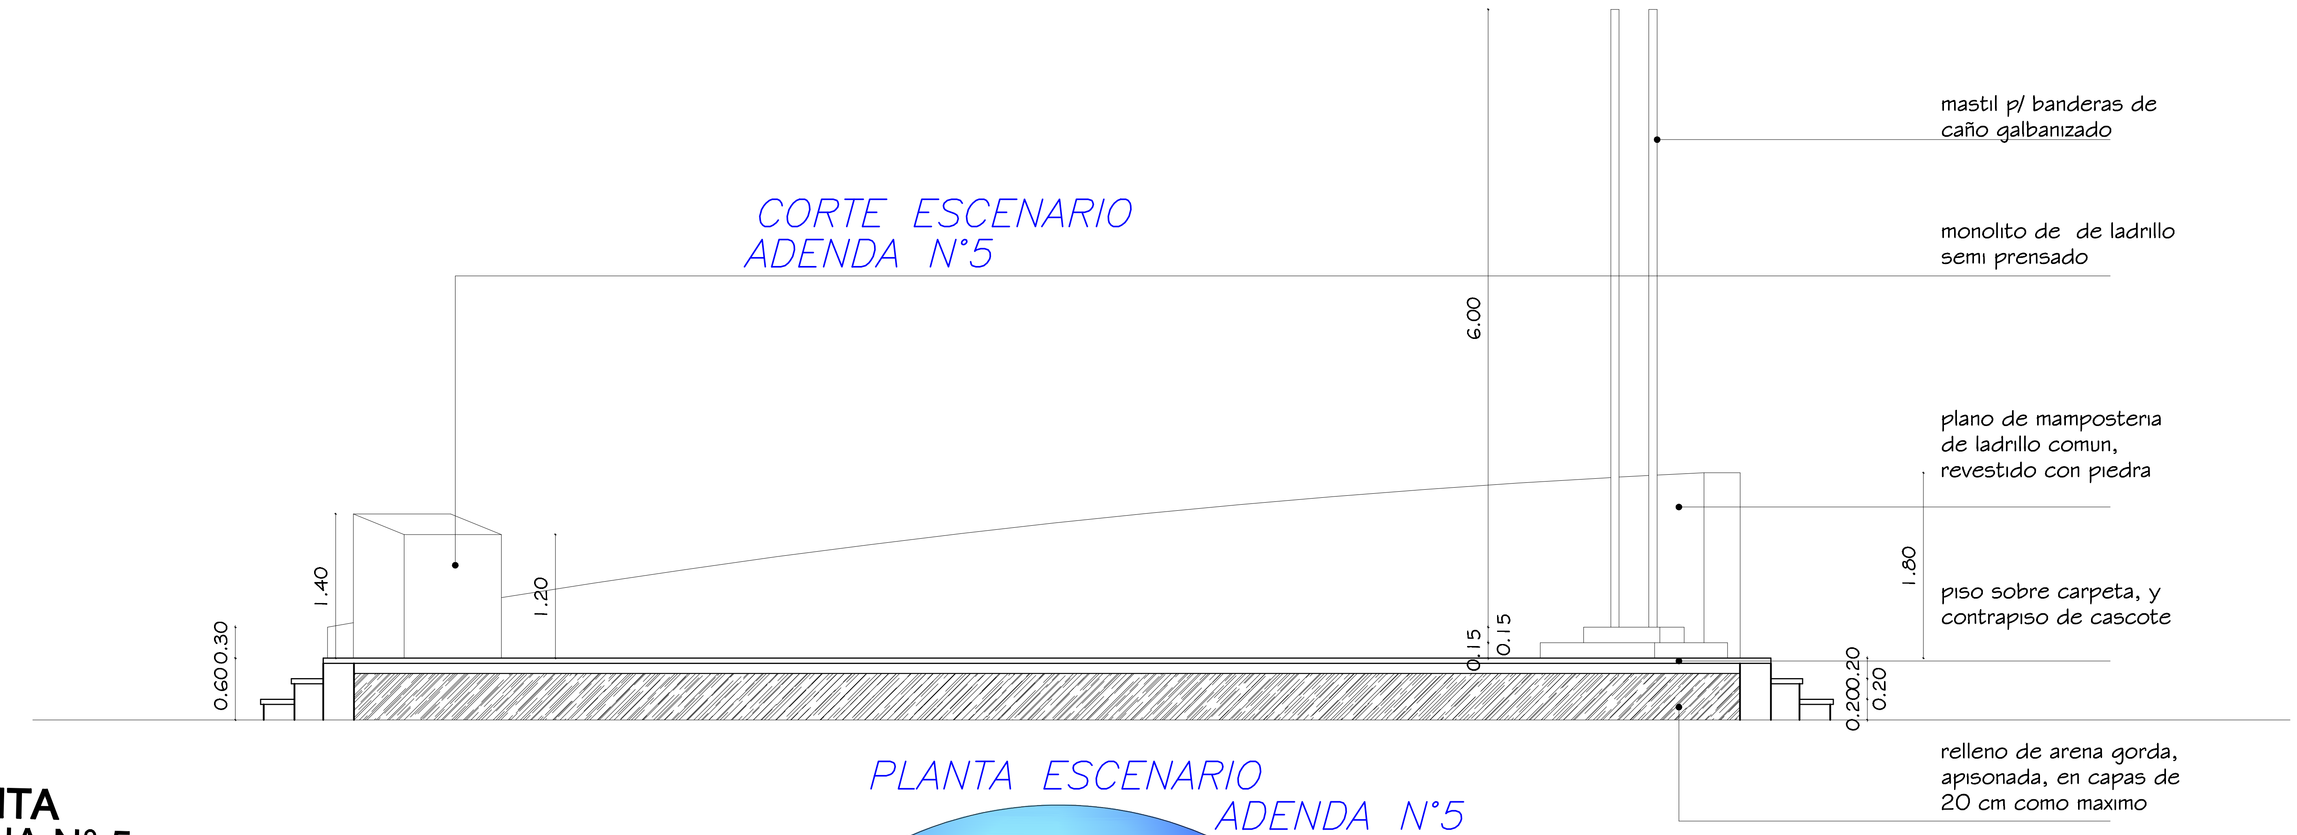
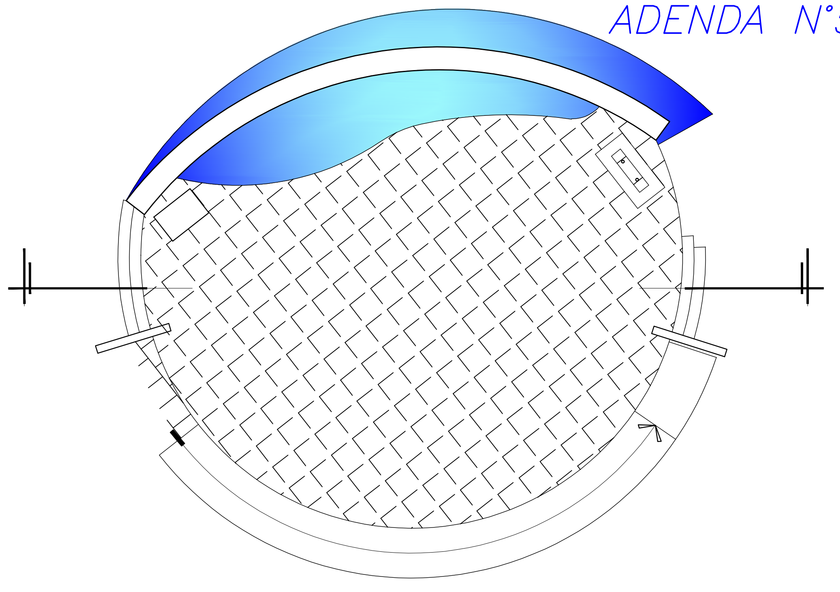
PLANTA ESCENARIO
ADENDA N°5