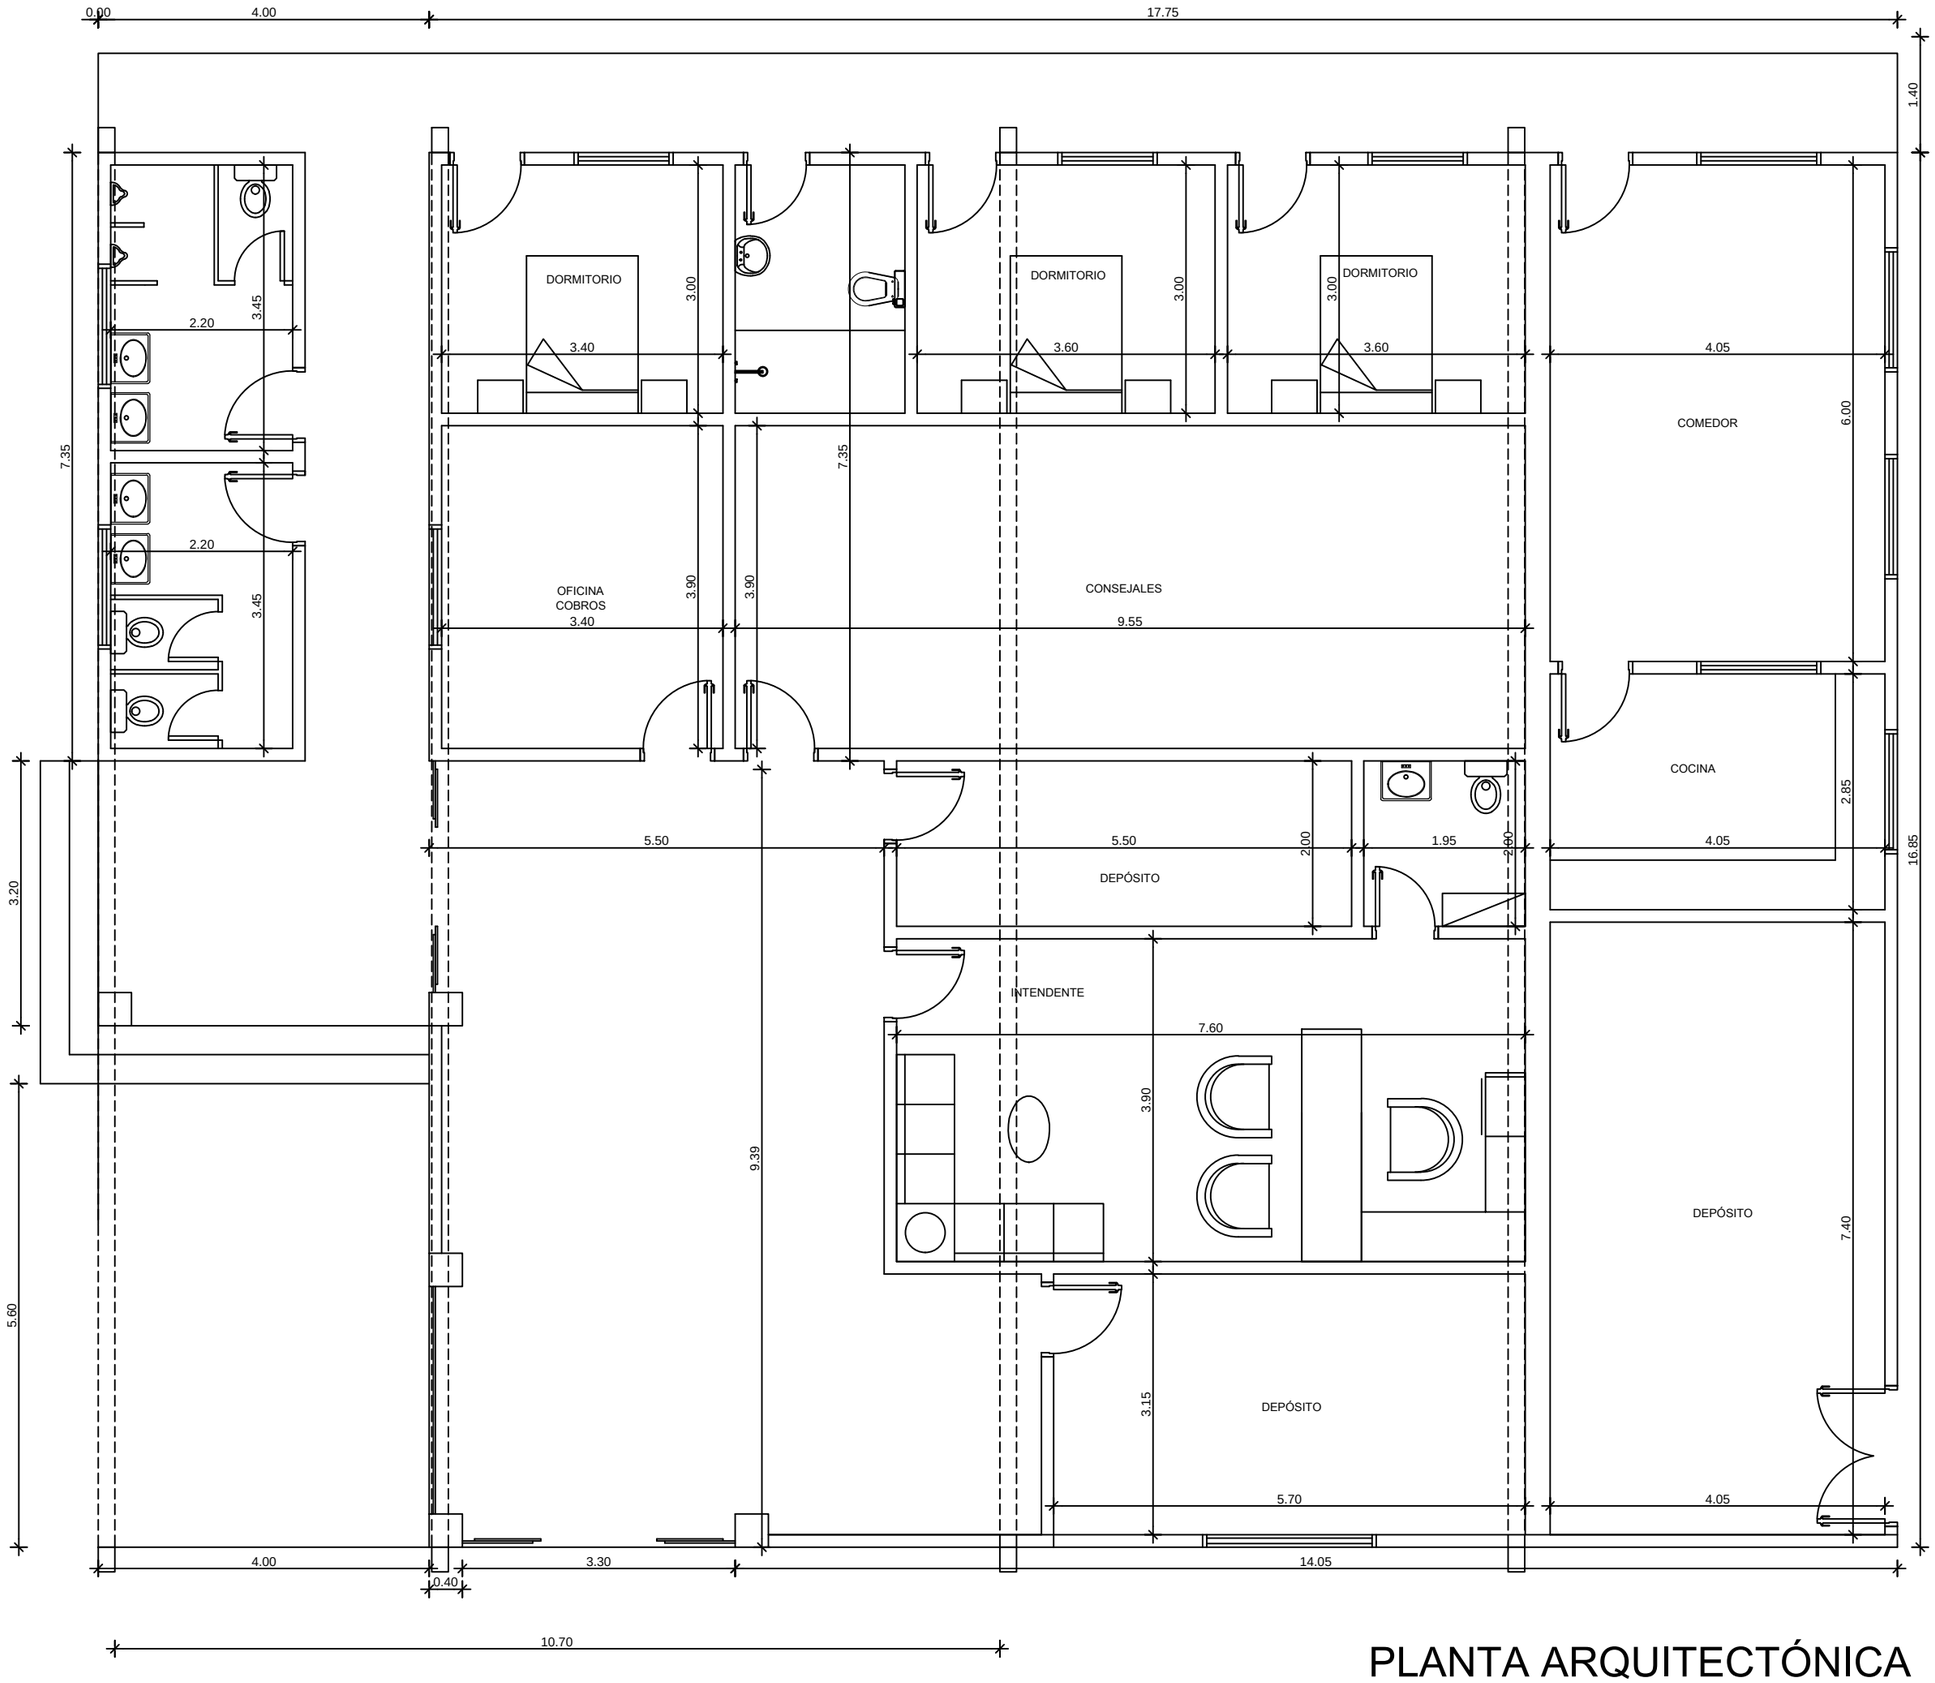

PLANTA ARQUITECTÓNICA