This document was created using
SOLID CONVERTER PDF
To remove this message, purchase the product at www.SolidDocuments.com

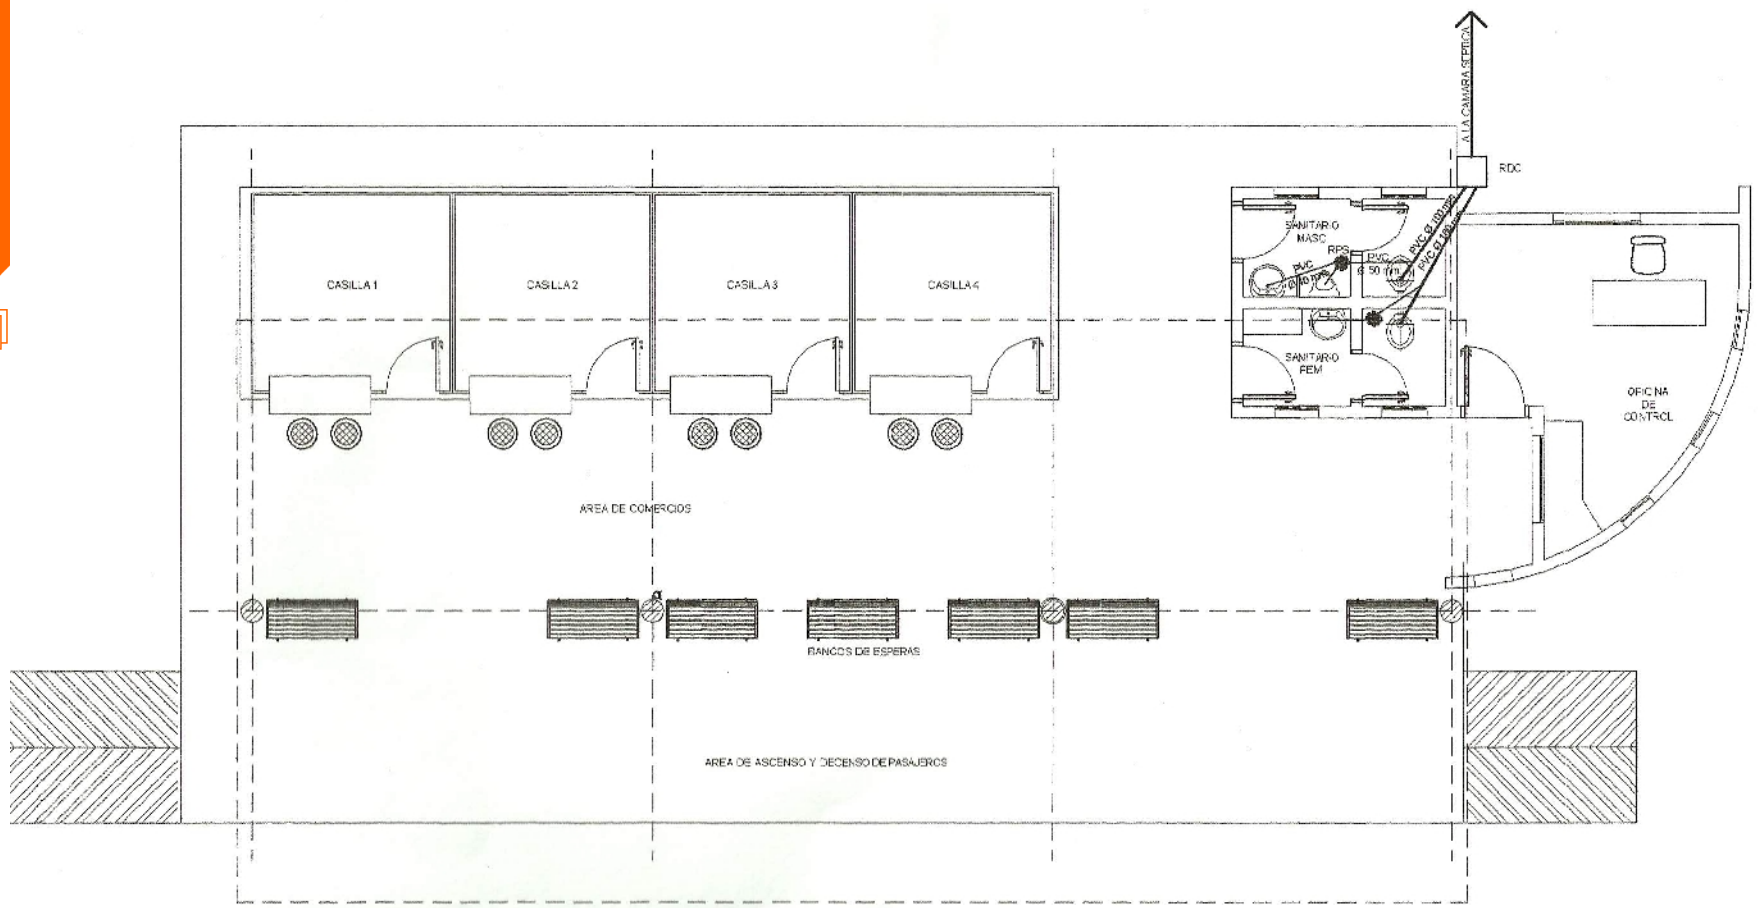

PLANTA ESQUEMA DE INST. SANITARIA ESC. 1/100

MUNICIPALIDAD DE EMBOSCADA DEPARTAMENTO DE CORDILLERA Pueblo de Pardos Libres - Capital de las Piedras Colon y pa'i Prieto - telefono 0529 20025		DEPARTAMENTO DE OBRAS	MUNICIPALIDAD EMBOSCADA
AÑO 2011	PROYECTO **TERMINAL DE OMNIBUS**	LAMINA Nº 04	

This document was created using
SOLID CONVERTER PDF
To remove this message, purchase the product at www.SolidDocuments.com

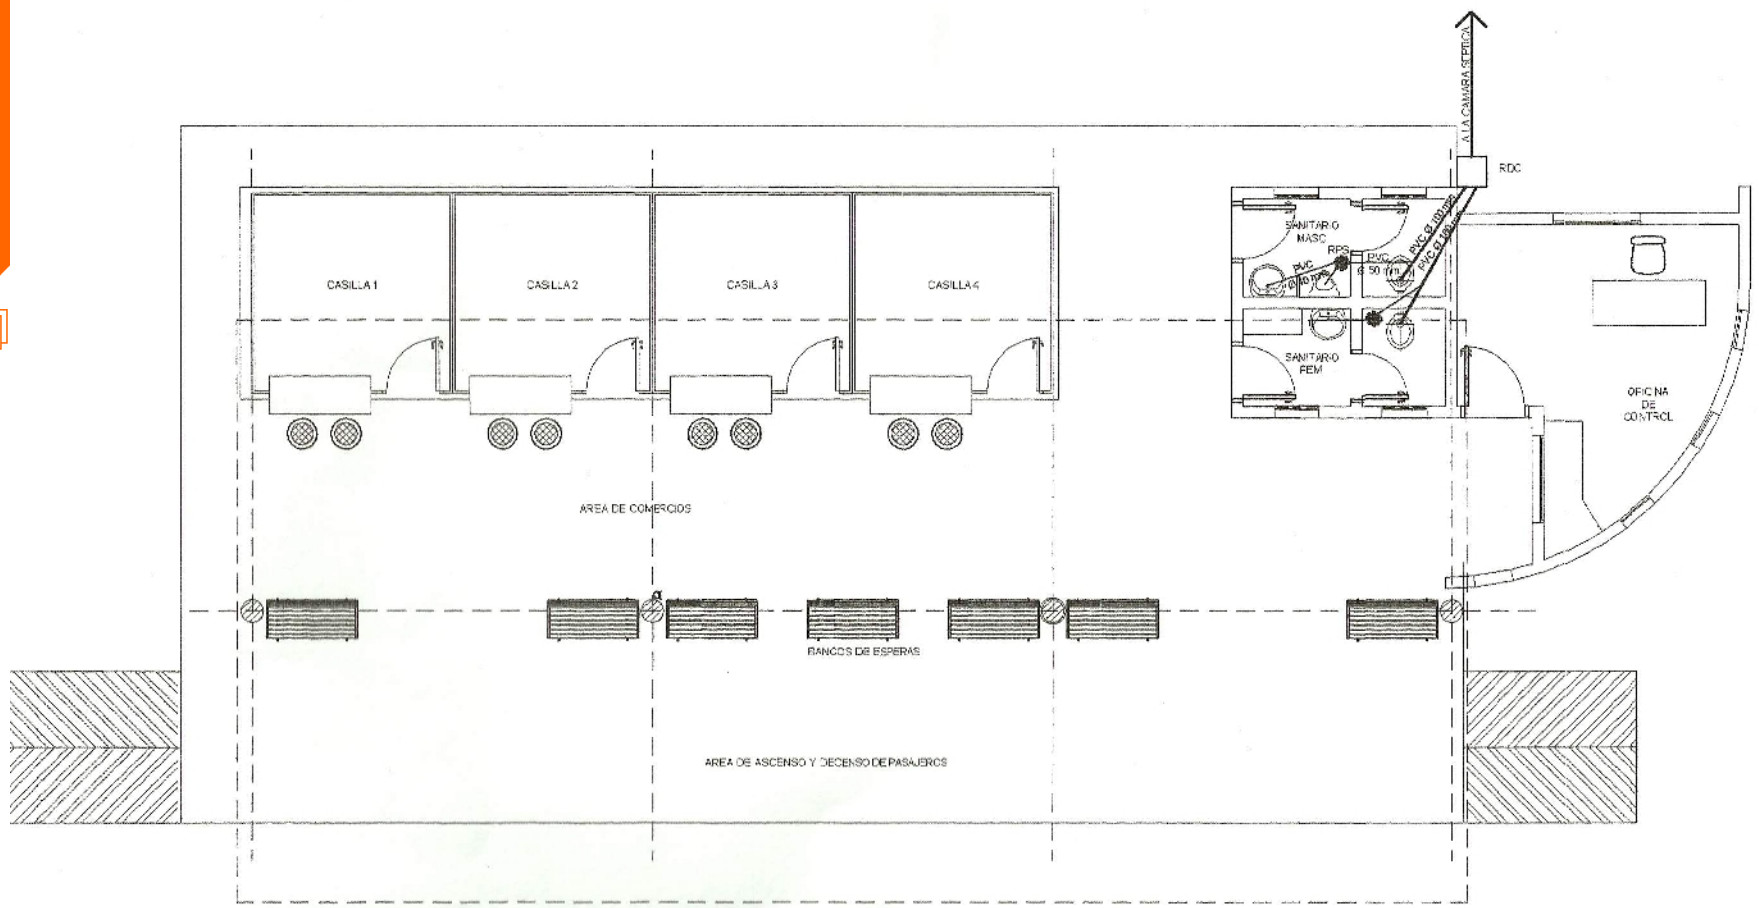

PLANTA ESQUEMA DE INST. SANITARIA ESC. 1/100

MUNICIPALIDAD DE EMBOSCADA DEPARTAMENTO DE CORDILLERA Pueblo de Pardos Libres - Capital de las Piedras Colon y pa'i Prieto - telefono 0529 20025		DEPARTAMENTO DE OBRAS	MUNICIPALIDAD EMBOSCADA
AÑO 2011	PROYECTO **TERMINAL DE OMNIBUS**	LAMINA Nº 04	

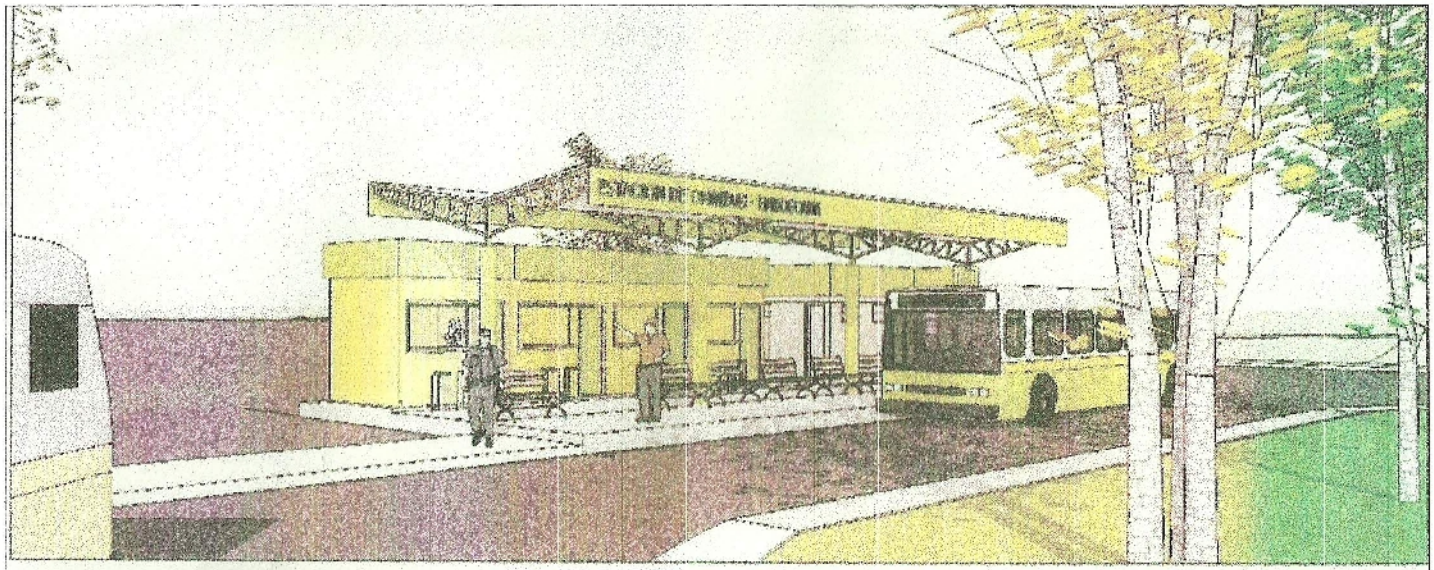

VISTAS

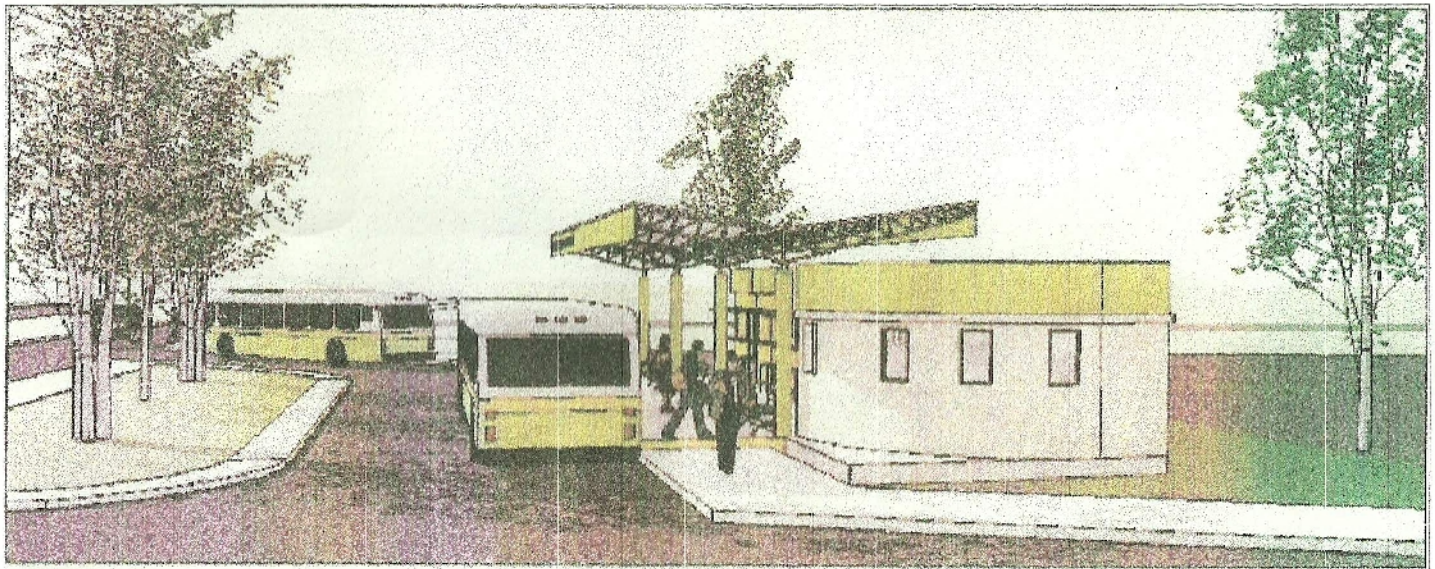

VISTAS

MUNICIPALIDAD DE EMBOSCADA DEPARTAMENTO DE CORDILLERA Pueblo de Pardos Libres - Capital de las Piedras Colon y pa'i Prieto - telefono 0529 20025		DEPARTAMENTO DE OBRAS	MUNICIPALIDAD EMBOSCADA
AÑO 2011	PROYECTO **TERMINAL DE OMNIBUS**	LAMINA Nº 04	

This document was created using SOLID CONVERTER PDF
To remove this message, purchase the product at www.SolidDocuments.com

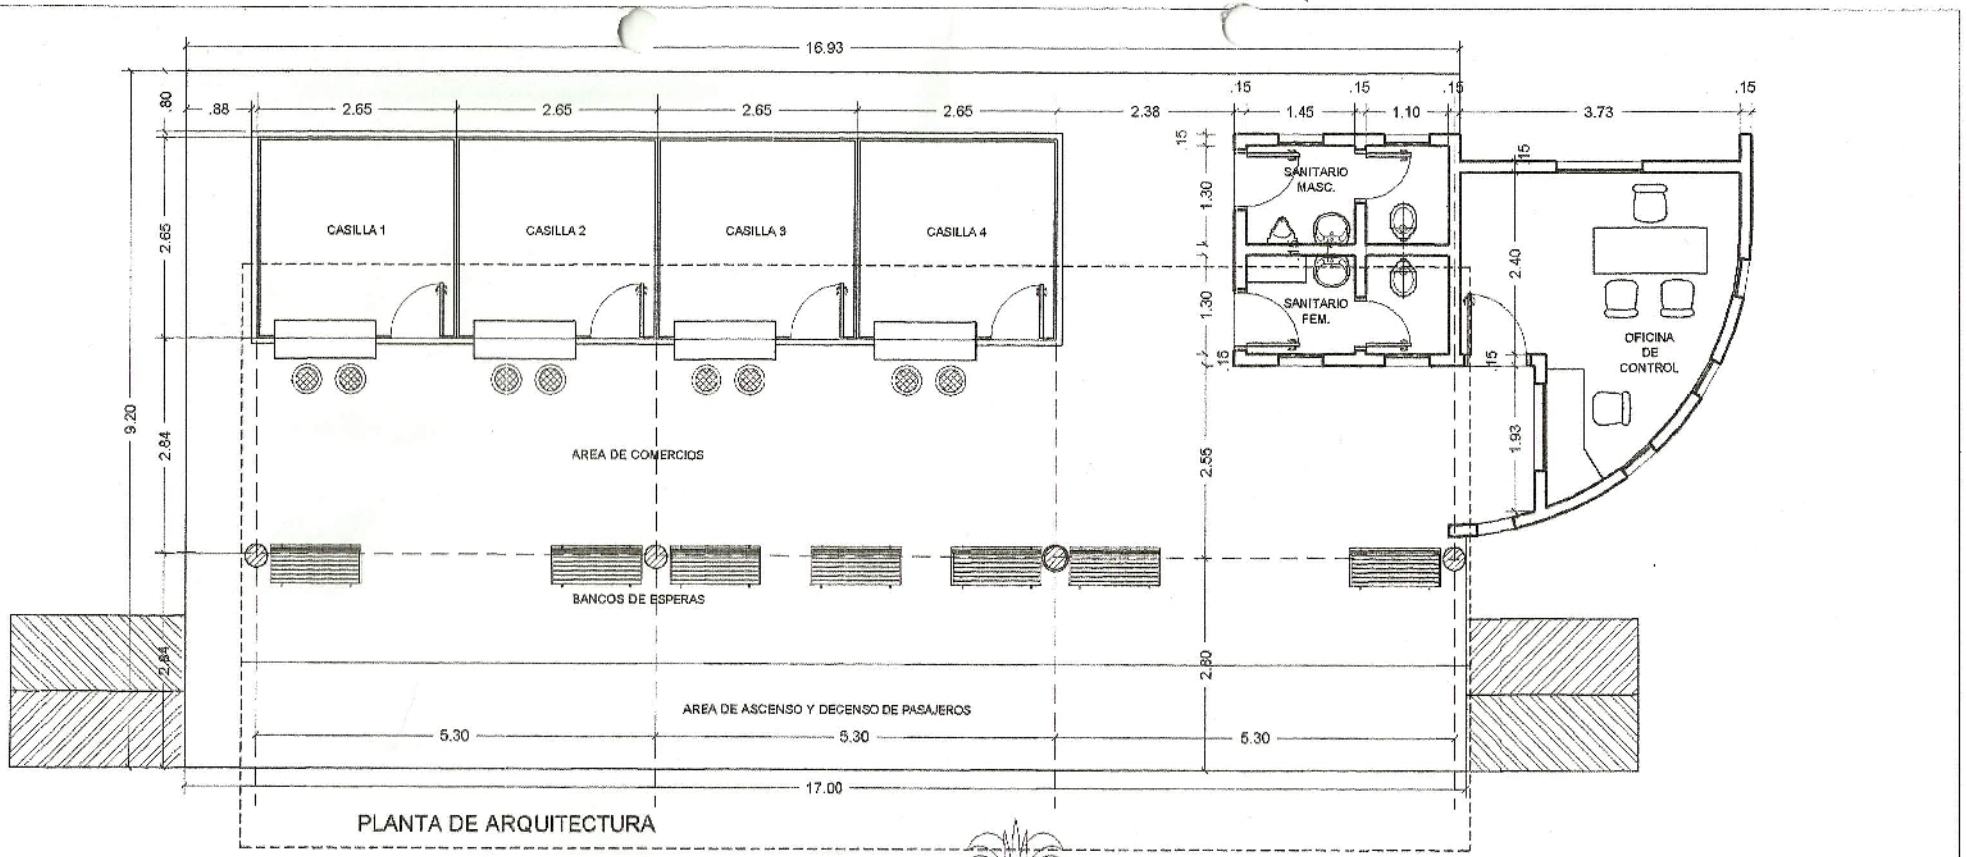

PLANTA DE ARQUITECTURA

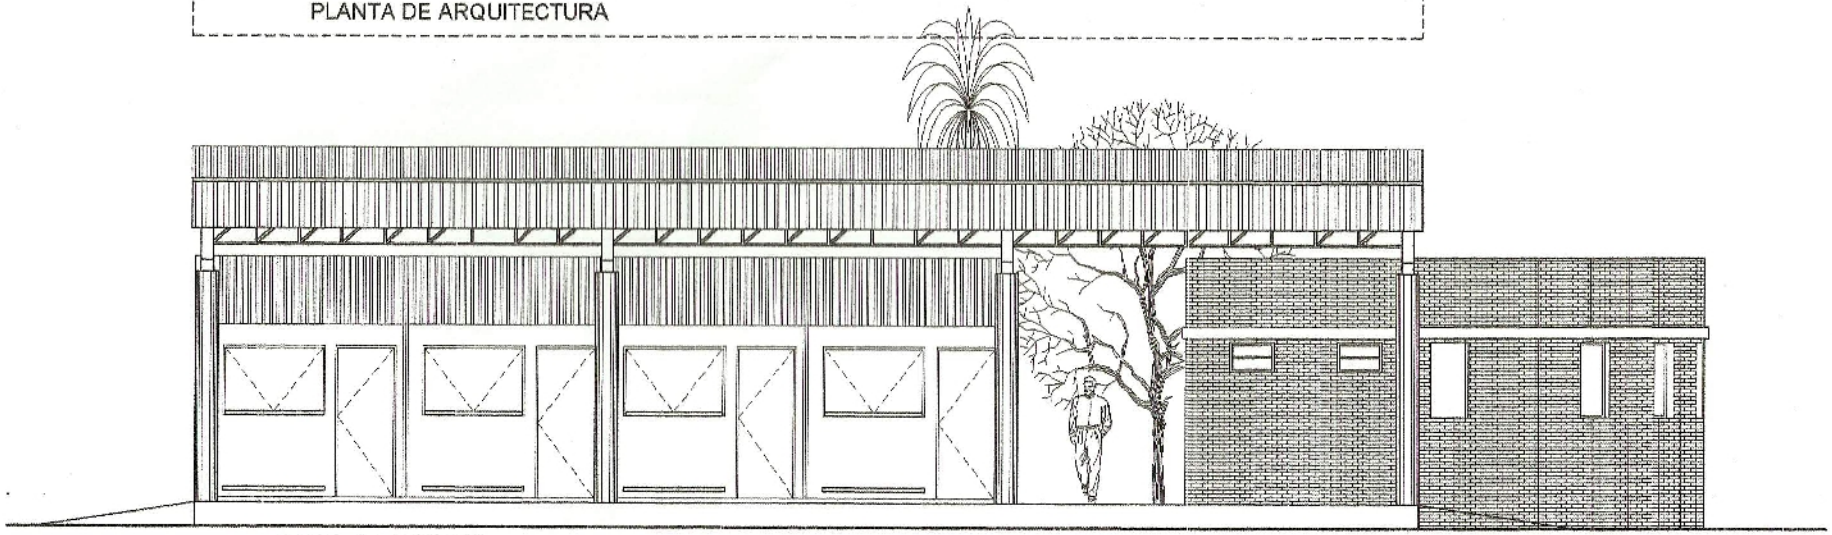

FACHADA FRONTAL

MUNICIPALIDAD DE EMBOSCADA DEPARTAMENTO DE CORDILLERA Pueblo de Pardos Libres - Capital de las Piedras Colon y pa'l Prieto - telefono 0529 20025	DEPARTAMENTO DE OBRAS	MUNICIPALIDAD EMBOSCADA
AÑO 2011	PROYECTO TERMINAL DE OMNIBUS	LAMINA N° 02

To remove this message, purchase the product at www.SolidDocuments.com
SOLID CONVERTER PDF
This document was created using

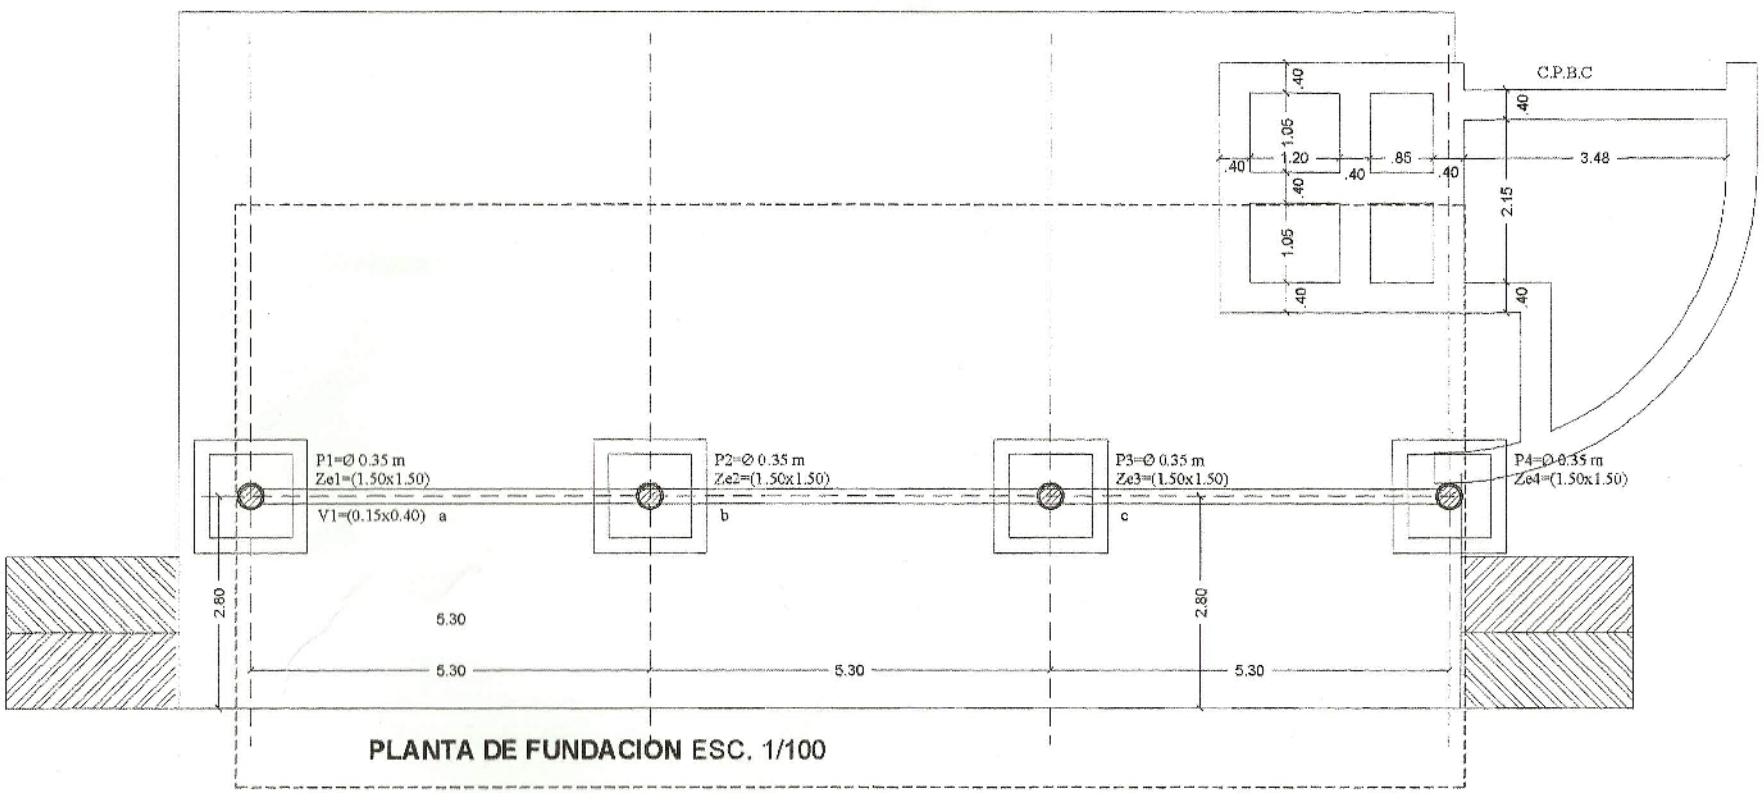

PLANTA DE FUNDACIÓN ESC. 1/100

MUNICIPALIDAD DE EMBOSCADA DEPARTAMENTO DE CORDILLERA Pueblo de Pardos Libres - Capital de las Piedras Colon y pa'i Prieto - telefono 0529 20025		DEPARTAMENTO DE OBRAS	MUNICIPALIDAD EMBOSCADA
AÑO 2011	PROYECTO TERMINAL DE OMNIBUS	LAMINA N° 03	

To remove this message, purchase the product at www.SolidDocuments.com
SOLID CONVERTER PDF
This document was created using

MUNICIPALIDAD DE EMBOSCADA
DEPARTAMENTO DE COCHILLEYA

TERMINAL DE OMNIBUS

OTOYAO

AÑO 2014

LAMINA Nº 01

DEPARTAMENTO DE OBRAS

This document was created using SOLID CONVERTER PDF
To remove this message, purchase the product at www.SolidDocuments.com

MUNICIPALIDAD DE EMBOSCADA DEPARTAMENTO DE CORDILLERA Pueblo de Pardos Libres - Capital de las Piedras Colon y pa'i Prieto - telefono 0529 20025	DEPARTAMENTO DE OBRAS	LAMINA Nº 04
AÑO 2011	PROYECTO TERMINAL DE OMNIBUS	

1 F (20 w) ARTEFACTO P/ LAMPARA FLUORESCENTE DE 1X20W

1 F (40 w) ARTEFACTO P/ LAMPARA FLUORESCENTE DE 1X40W

2 R (250 w) ARTEFACTO TIPO REFLEXTOR 250 W

LLAVE DE UN PUNTO

LLAVE DE TRES PUNTOS

LLAVE DE VENTILADOR

TOMA A MEDIA ALTURA

TOMA BAJO

TOMA COMPUTADORA

VENTILADOR DE TECHO

ARTEFACTO P/ LAMPARA INCANDESCENTE

TABLERO GENERAL

PLANTA ESQUEMA DE INST. ELECTRICA ESC. 1/100

This document was created using SOLID CONVERTER PDF
To remove this message, purchase the product at www.SolidDocuments.com