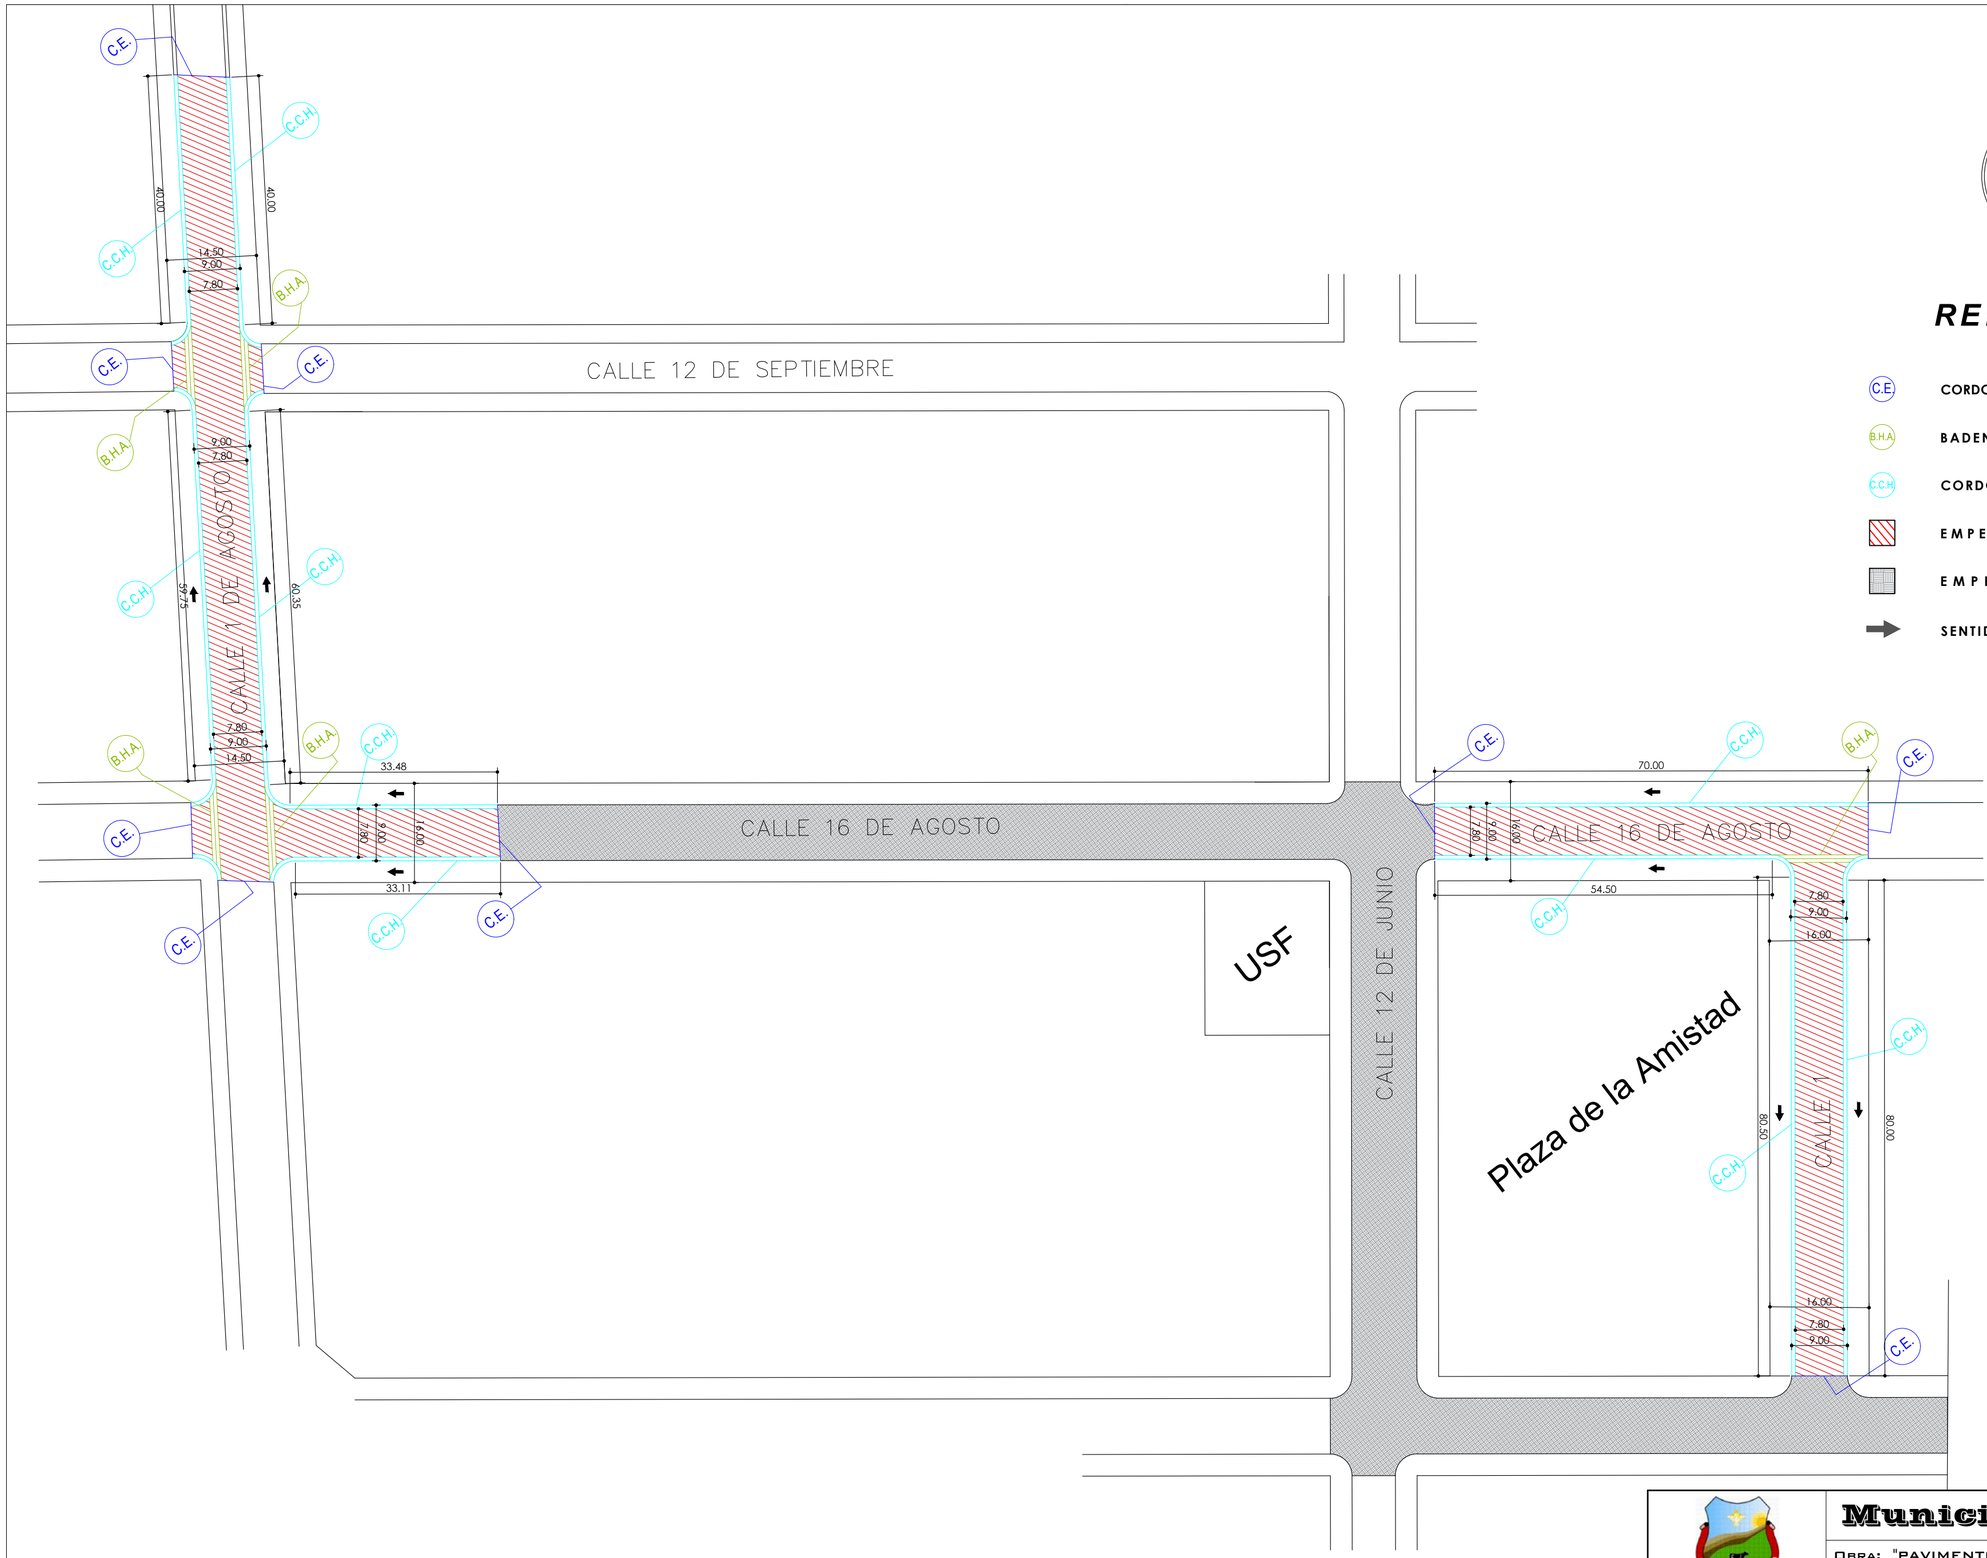

REFERENCIAS

- C.E. — CORDON ESCONDIDO DE HORMIGON
- B.H.A. — BADEN DE HORMIGON ARMADO
- C.C.H. — CORDON CUNETA DE HORMIGON
- EMPEDRADO A CONSTRUIR
- EMPEDRADO EXISTENTE
- SENTIDO DE PEND. DE DESAGÜE

PLANTA ACOTADA
Esc.:_____1:700

MUNICIPALIDAD DE CAMBYRETA
ITAPÚA –PARAGUAY

Municipalidad de Cambyretá

Obra: "PAVIMENTO TIPO EMPEDRADO CON CORDÓN CUNETA EN LA CALLE 16 DE AGOSTO, CALLE1 DE AGOSTO Y CALLE 1"

BARRIO: LA AMISTAD

UBICACIÓN: CALLE 16 DE AGOSTO DEL BARRIO LA AMISTAD

LÁMINA N°

02

AGOSTO 2021

Arq. Luis Roa B.
Director de Obras

Francisco J. Pereira Rieve
Intendente Municipal