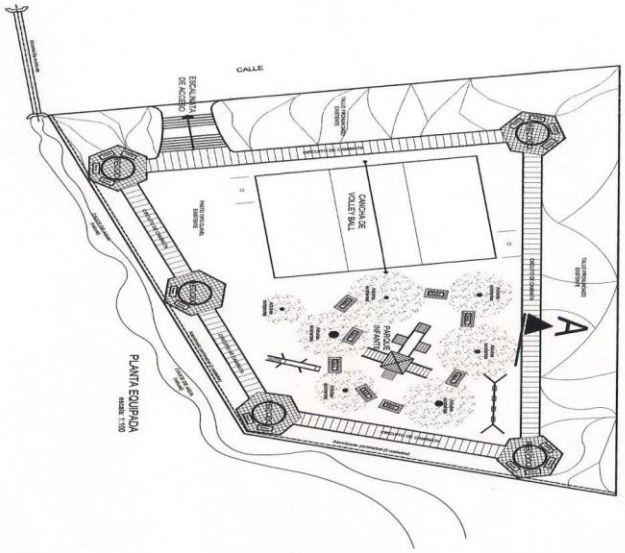

PLAZA ARAZAPE	Descripción: Planta equipada	Escala: 1:200	Lámina: 1

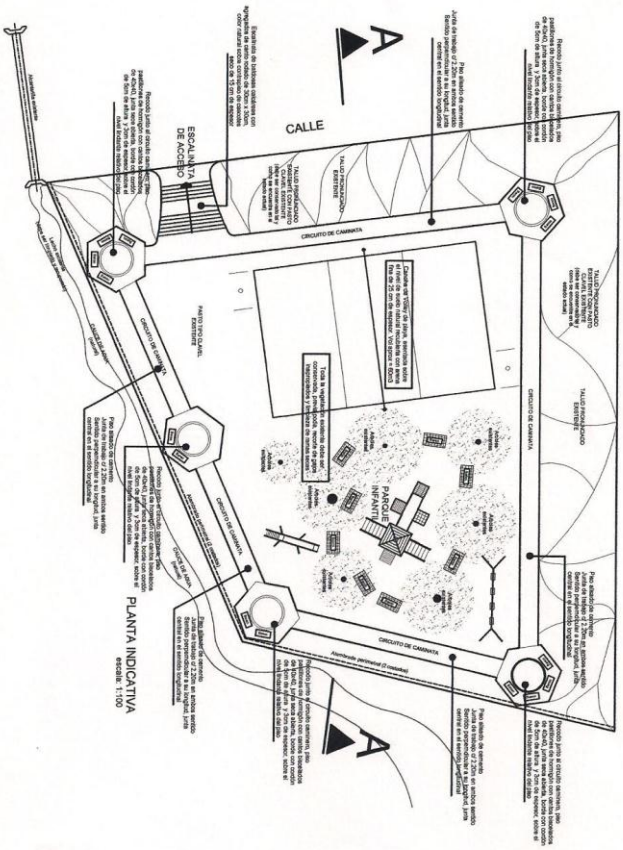

PLAZA ARAZAPE	Descripción: Planta indicativa	Escala: 1:200	Lámina: 2

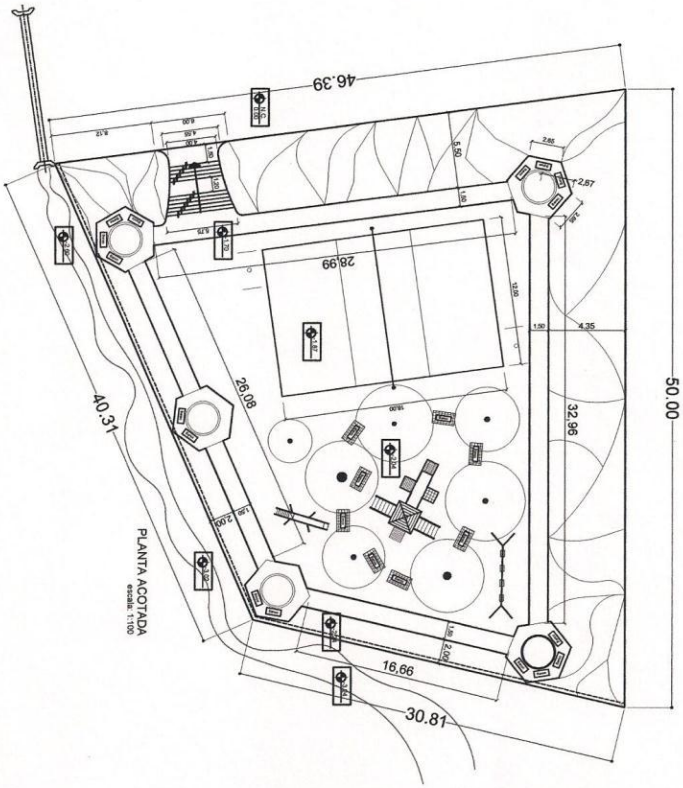

PLAZA ARAZAPE	Descripción: Planta acotada	Escala: 1:200	Lámina: 3

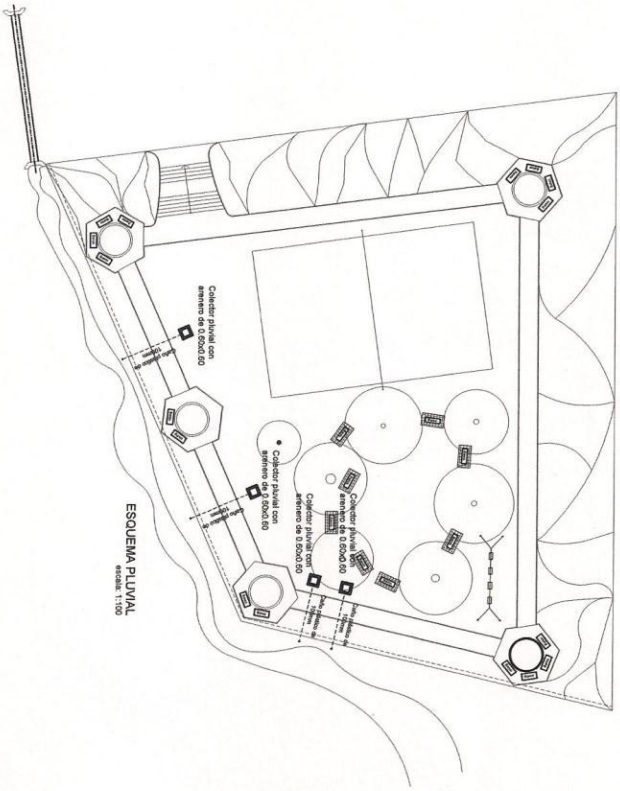

ESQUEMA PLUVIAL
escala: 1:100

PLAZA ARAZAPE	Descripción: esquema de desagüe pluvial	Escala: 1:200	Lámina: 4

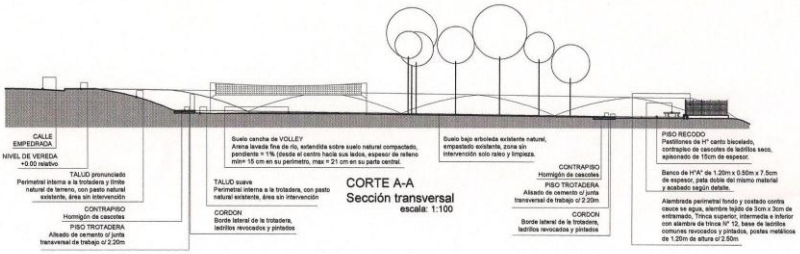

PLAZA ARAZAPE	Descripción: corte típico transversal	Escala: 1:200	Lámina: 5