MUNICIPALIDAD DE ITAPÚA POTY

Calle 6 Agosto y San Juan Bautista Tel.: (0764) 20303: Itapúa. Paraguay

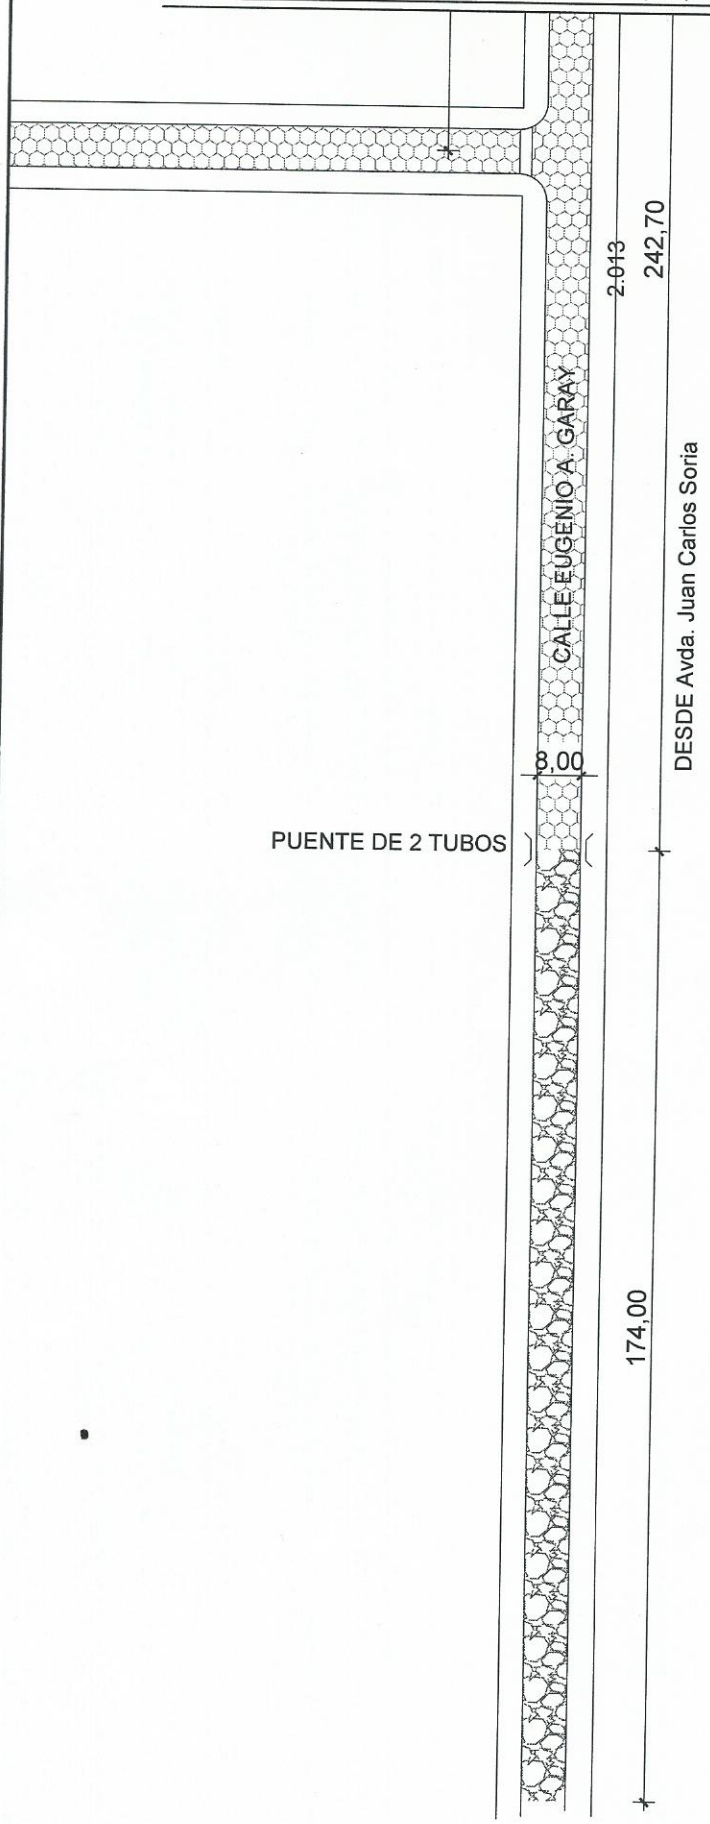

CAPA ASFÁLTICA

CALLE DE TIERRA

EMPEDRADO A REALIZAR AÑO 2.015

EMPEDRADO EXISTENTE

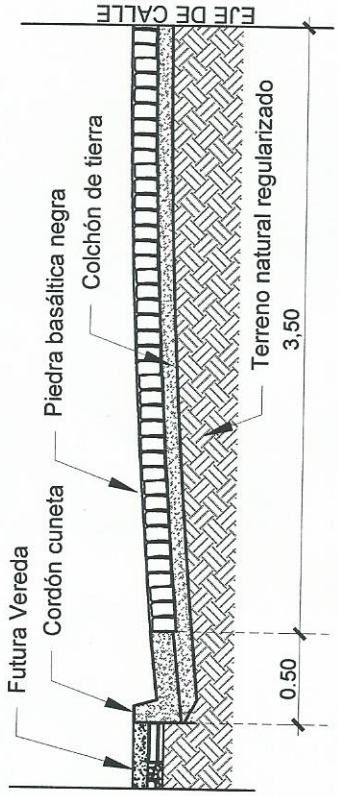

CORTE ESC.: 1/50

PAVIMENTO

Sup. 1.224 m2

Ancho: 8 m

Long.: 174 m

Boca calle.:

ESC.: 1/1250

LOTE:

INTENDENTE M.I.P.
SR. MAURO ESCALANTE

PROYECTISTA:
Arq. Porfirio Vázquez .

FISCALIZACIÓN

PROYECTO: PAVIMENTO TIPO EMPEDRADO	UBICACION: Bo Central. Itapúa Poty .	PROPUESTA: INTENDENCIA MUNICIPAL	LAMINA: PLANO DE SECTOR
PROYECTISTA: Arq. Porfirio Vázquez	ASESOR DE OBRAS:	FISCALIZACIÓN:	ESCALA: 1/1.250 FECHA: 28/01/15