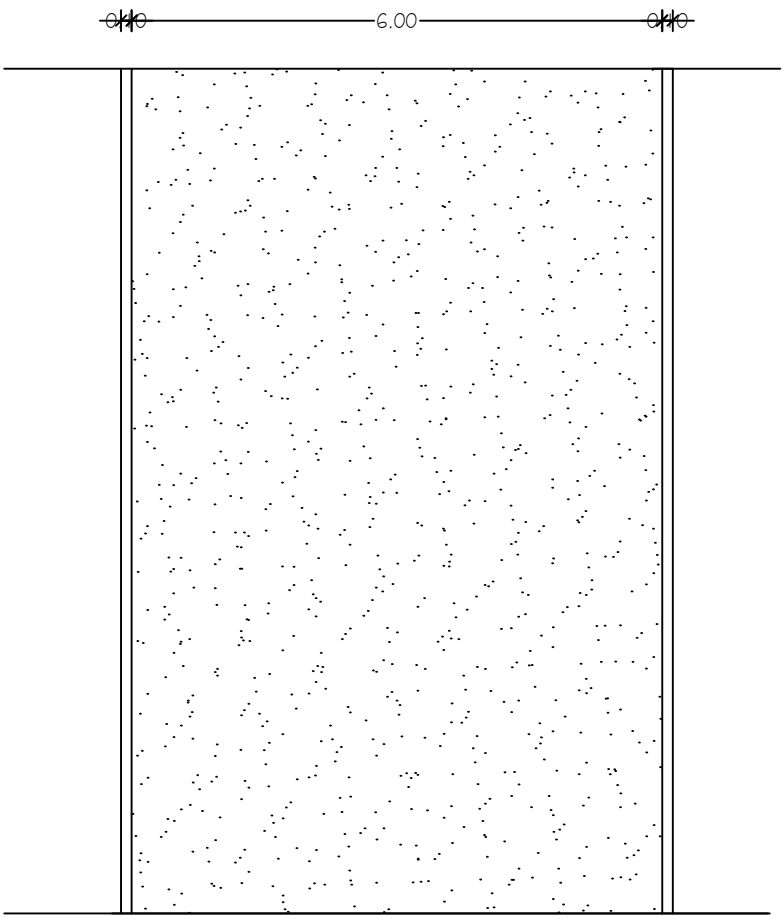

PAVIMENTO TIPO EMPEDRADO

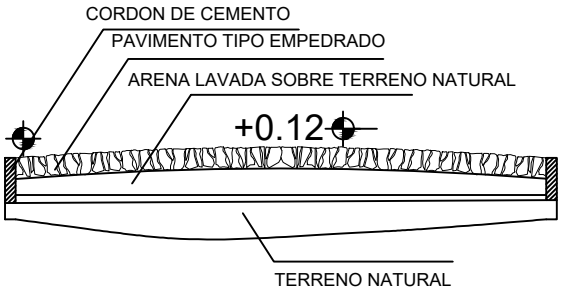

CORTE TRANSVERSAL
ESCALA 1: 50

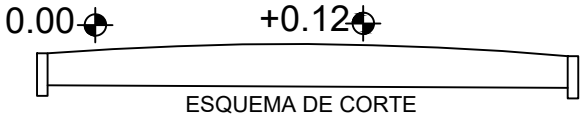

ESQUEMA DE CORTE
ESC. 1: 50

PROYECTO :	CONSTRUCCIÓN DE EMPEDRADO Y CANALETA
UBICACIÓN :	BARRIO SAN JOSE - ISLA PUCU
PROFESIONAL :	ARQ. SANTIAGO FERREIRA
DIRECCIÓN :	SALTO DEL GUAIRA C/ LEOPARDI

PROFESIONAL