ALCANTARILLA TUBULAR DE 0,80m. X 5.00m.

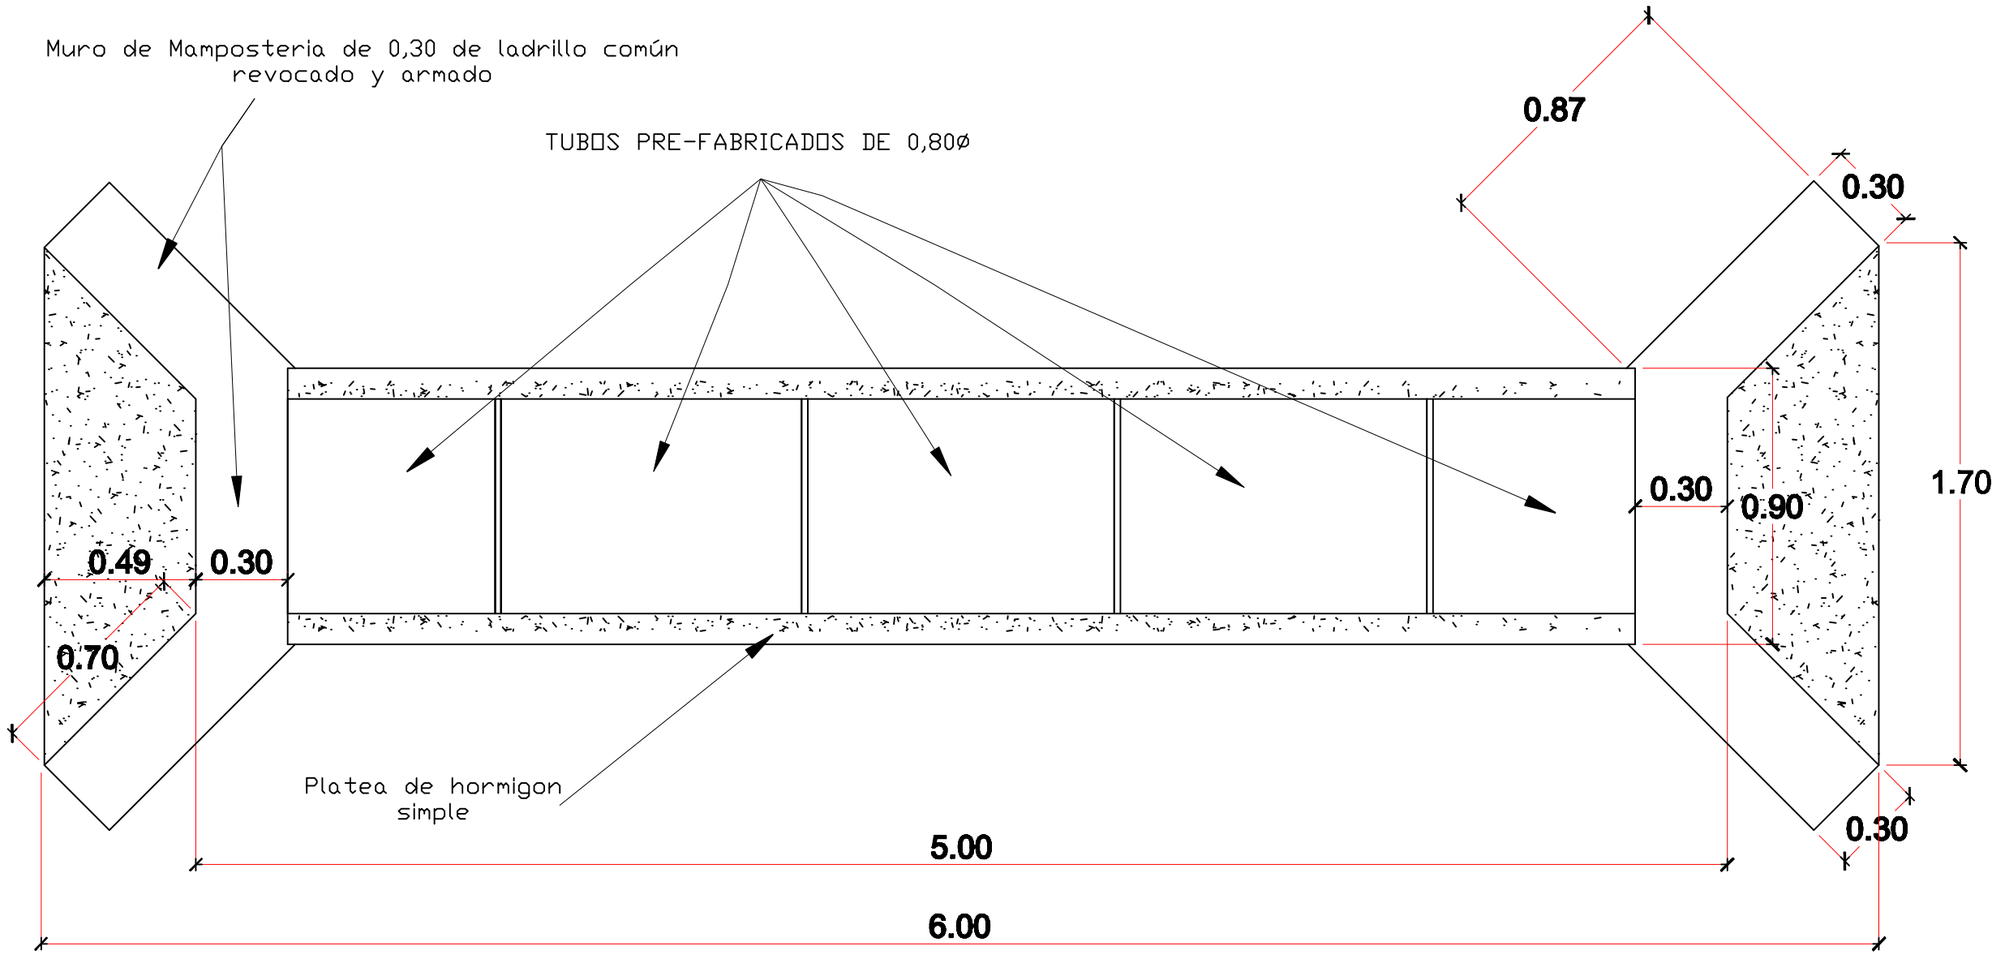

VISTA EN PLANTA
Escala 1:20

MUNICIPALIDAD DE GENERAL DIAZ	
OBRA: ALCANTARILLA TUBULAR **UBICACION:**	
	ESCALA: 1:20 — **CADISTA:** Ar. MARIANO SAUCEDO