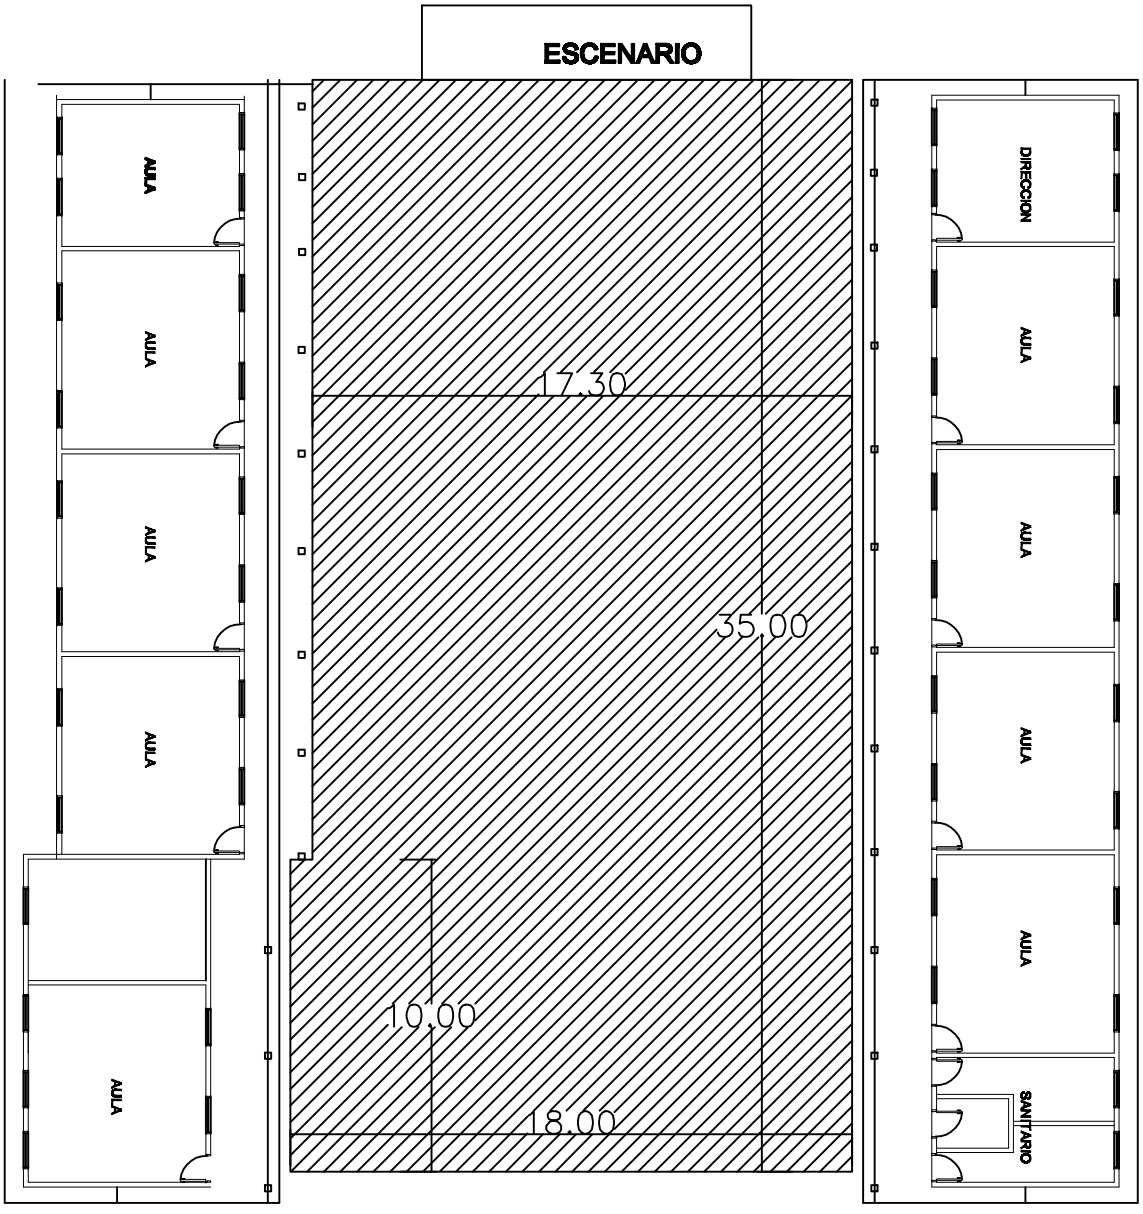

PISTA A CONSTRUIR

PROYECTO- PISTA DE FORMACION		
INSTITUCION: Esc. Bas. 3.542 Juana M.de Lara Km 19 Monday		
DIVISIÓN: PROYECTO Y FISCALIZACIÓN		
ESCALA: 1/50	PLANO: PLANTA	PLANO N.
AÑO: 2015		