PROYECTO DE EMPEDRADO

TRAMO: ACCESO A CEMENTERIO – CENTRO URBANO – DISTRITO DE JESUS
LONGITUD: 764,029 m
ANCHO DE CALZADA: 5,00 m

DETALLES:
- EMPEDRADO EXISTENTE
- EMPEDRADO A CONSTRUIR
- VEREDA A CONSTRUIR
- CORDON CUNETA
- BADEN

COMPUTO METRICO:
EMPEDRADO A CONSTRUIR: 3498,45 m2
VEREDA A CONSTRUIR: 895,79 m2 (748.84 ml)
CORDON CUNETA: 1484,61 ml
BADEN: 49.62 ml

ESCALA: 1/700

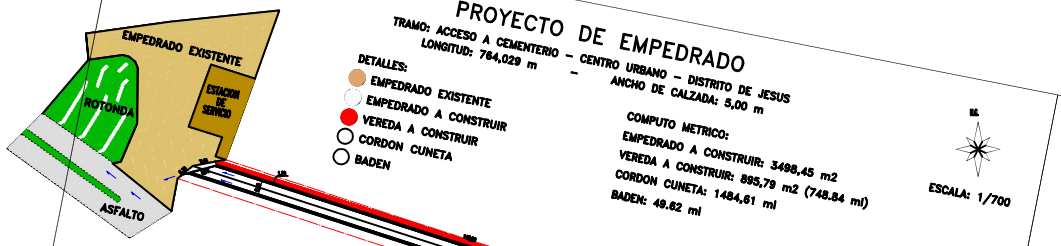

DETALLE DE CURVAS

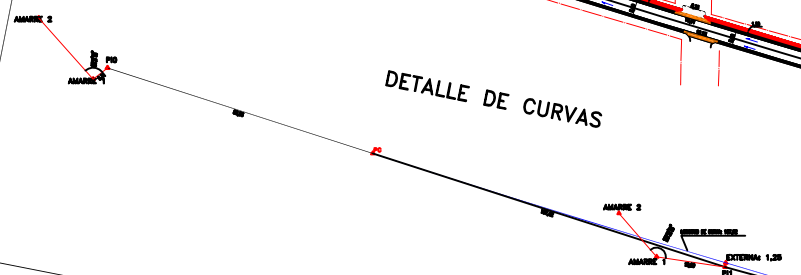

HOJA 1

PROYECTO DE EMPEDRADO

TRAMO: ACCESO A CEMENTERIO – CENTRO URBANO – DISTRITO DE JESUS
LONGITUD: 764,029 m
ANCHO DE CALZADA: 5,00 m

DETALLES:
- EMPEDRADO EXISTENTE
- EMPEDRADO A CONSTRUIR
- VEREDA A CONSTRUIR
- CORDON CUNETA
- BADEN

COMPUTO METRICO:
EMPEDRADO A CONSTRUIR: 3498,45 m2
VEREDA A CONSTRUIR: 895,79 m2 (748.84 ml)
CORDON CUNETA: 1484,61 ml
BADEN: 49.62 ml

ESCALA: 1/700

DETALLE DE CURVAS

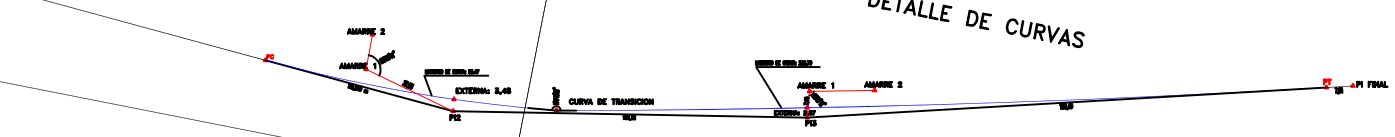

HOJA 2

PROYECTO DE EMPEDRADO

TRAMO: ACCESO A CEMENTERIO – CENTRO URBANO – DISTRITO DE JESUS
LONGITUD: 764,029 m
ANCHO DE CALZADA: 5,00 m

DETALLES:
- EMPEDRADO EXISTENTE
- EMPEDRADO A CONSTRUIR
- VEREDA A CONSTRUIR
- CORDON CUNETA
- BADEN

COMPUTO METRICO:
EMPEDRADO A CONSTRUIR: 3498,45 m2
VEREDA A CONSTRUIR: 895,79 m2 (748.84 ml)
CORDON CUNETA: 1484,61 ml
BADEN: 49.62 ml

ESCALA: 1/700

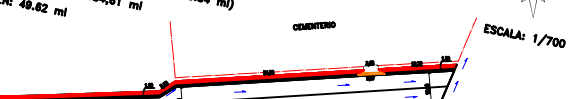

DETALLE DE CURVAS

HOJA 3