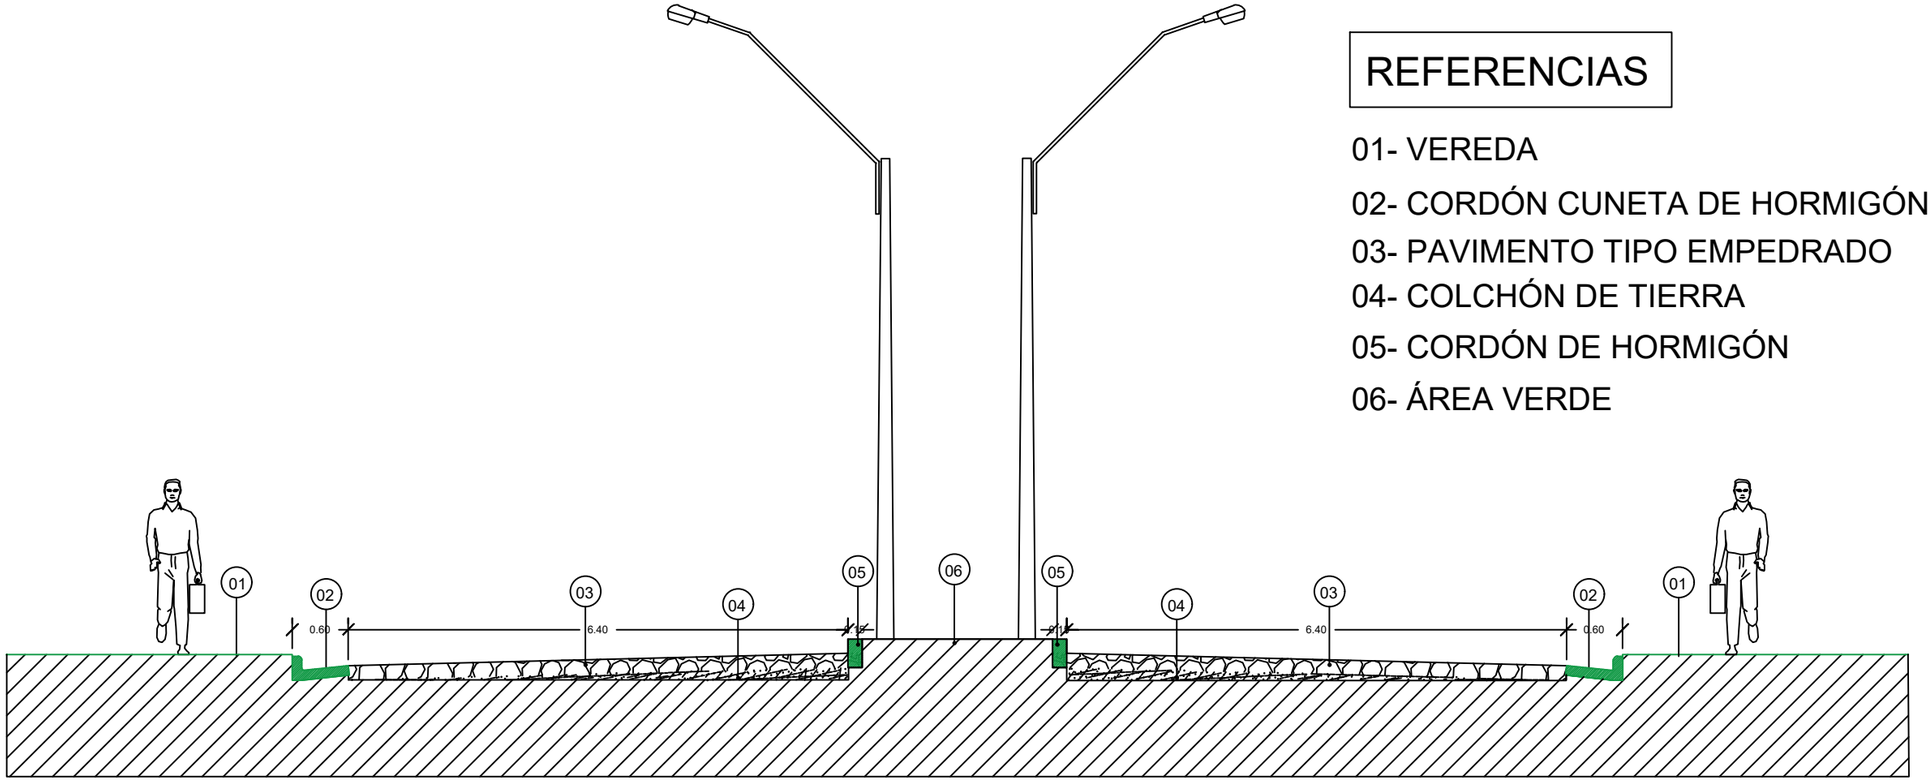

REFERENCIAS

01- VEREDA

02- CORDÓN CUNETA DE HORMIGÓN

03- PAVIMENTO TIPO EMPEDRADO

04- COLCHÓN DE TIERRA

05- CORDÓN DE HORMIGÓN

06- ÁREA VERDE

CORTE TRANSVERSAL

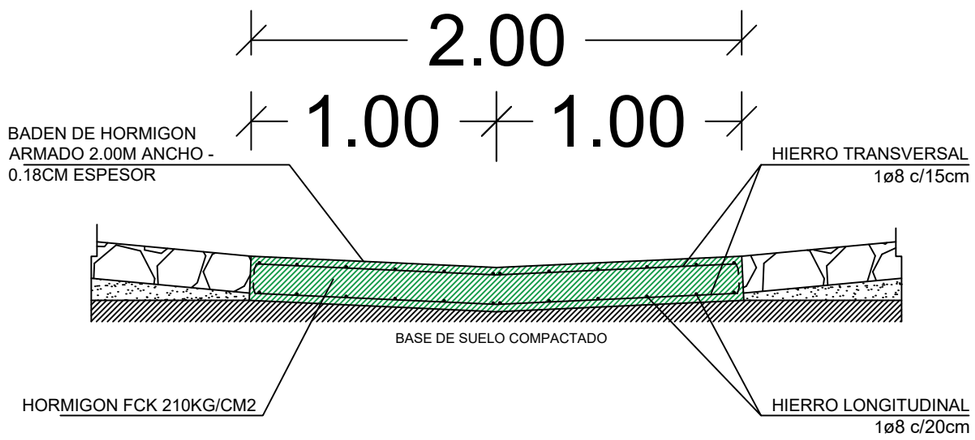

BADEN DE HORMIGON ARMADO

Esc 1: 25

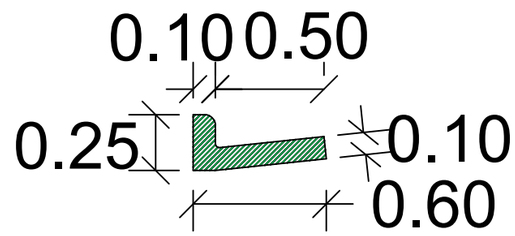

CORDON CUNETA

Esc 1: 50

Itapúa Tavusuo
Gobernación de Itapúa

JAVIER PEREIRA
GOBERNADOR DE ITAPÚA

ITAPÚA

Obra: Construcción de Pavimento tipo Empedrado

Beneficiario: Coronel Bogado

Distrito: Coronel Bogado

Proyecto: Secretaria de Obras Públicas

Ing. Fernando Oreggioni
Secretaria de Obras- Gob. de Itapúa