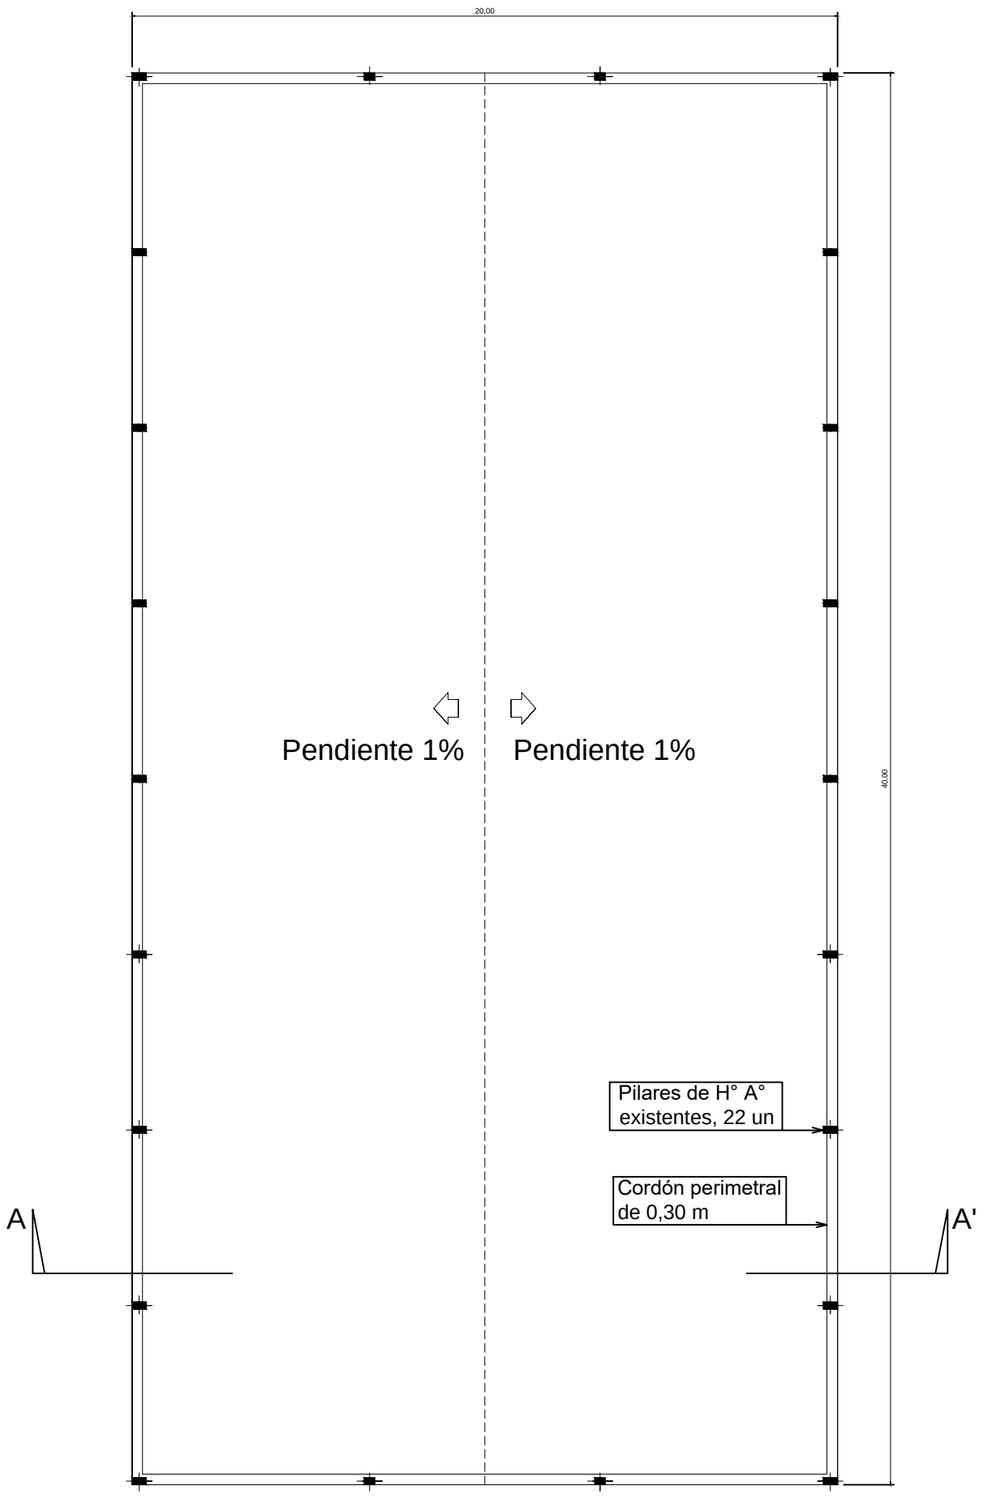

PLANTA PISO DE HORMIGÓN ARMADO

Esc 1/100

OBSERVACIONES
OBSERVACIONES

El hormigón llevará armaduras de 6 mm, en ambas direcciones en forma de parrilla de (20x20) cm

Espesor: e=12 cm

Dosaje 1:2:4 (Cemento:arena:piedra triturada de 4ta)

Terminación al frataz
Terminación al frataz

Cordón perimetral de 0,30 m, ladrillos cerámicos tres tubos (11x23x5.5) cm, 3(tres) hiladas con mezcla de cemento arena, dosaje 1:3

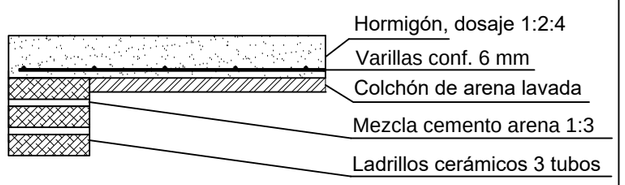

CORTE AA'

Esc 1/10

01
Nº de Lámina

PROYECTO: Piso de hormigón armado

Ubicación : Loma Plata	
Propietario : Municipalidad de Loma Plata	
Dirección : Av. Central y calle Última	
Profesional : Ing. Victor Cerquetti	*Pat. Prof. N°: 00123*
Dirección : Av. Central y Calle Última	
Superficie a Construir: 800 m2 /Techo	
Cta. Cte. Ctral. Nº :	*Sup del Terreno: 29,7687 Has*

Propietario *Profesional*