MUNICIPALIDAD DE CAPIATA

DIRECCION DE INFRAESTRUCTURA PUBLICA Y SERVICIOS

DISEÑO DE DRENAJE

CALLE SAN ROQUE, MUNICIPIO B° BALNEARIO

DETALLES CONSTRUCTIVOS	Lamina N° DC - 01	Escala 1/2000
FECHA : JULIO 2016		

PLANTA de UBICACION

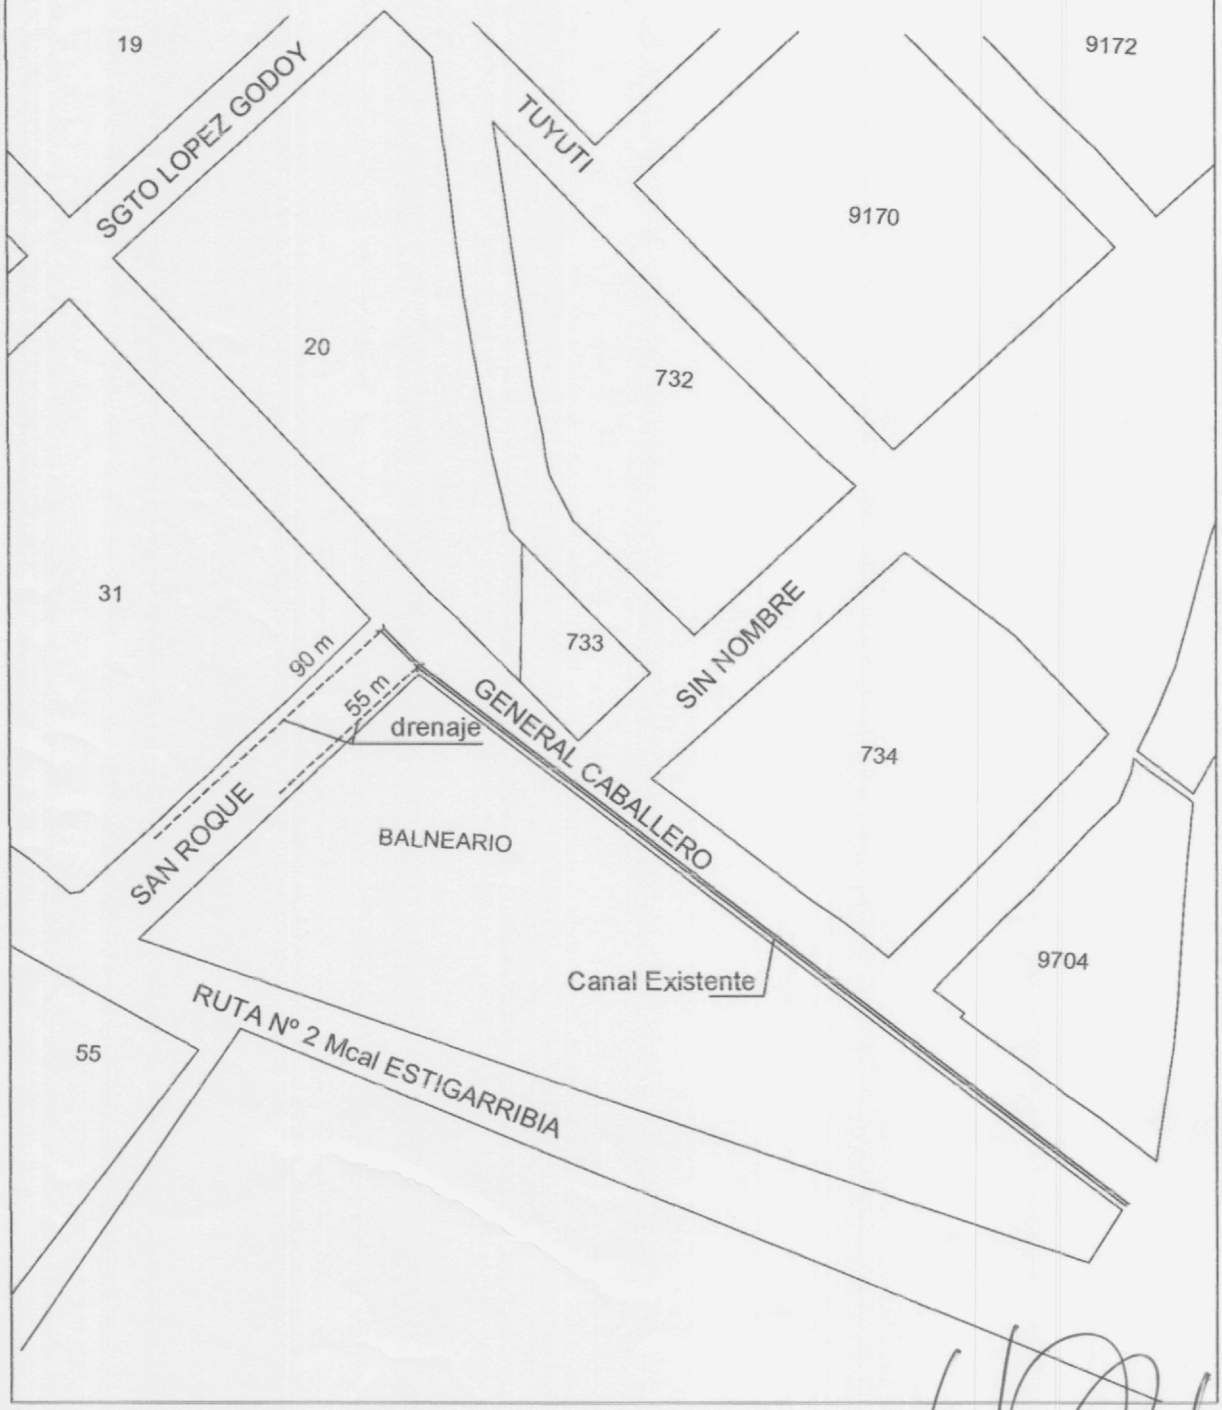

Jenny Rocio Dávalos

Licenciada en Ciencias Geográficas

Mat. Nº 285

MUNICIPALIDAD DE CAPIATA

MUNICIPALIDAD DE CAPIATA

DIRECCION DE INFRAESTRUCTURA PUBLICA Y SERVICIOS

DISEÑO DE DRENAJE

CALLE SAN ROQUE, B° BALNEARIO

DETALLES CONSTRUCTIVOS	Lamina N° DC - 01	Escala 1/50
FECHA : 2.016		

CORTE TRANSVERSAL

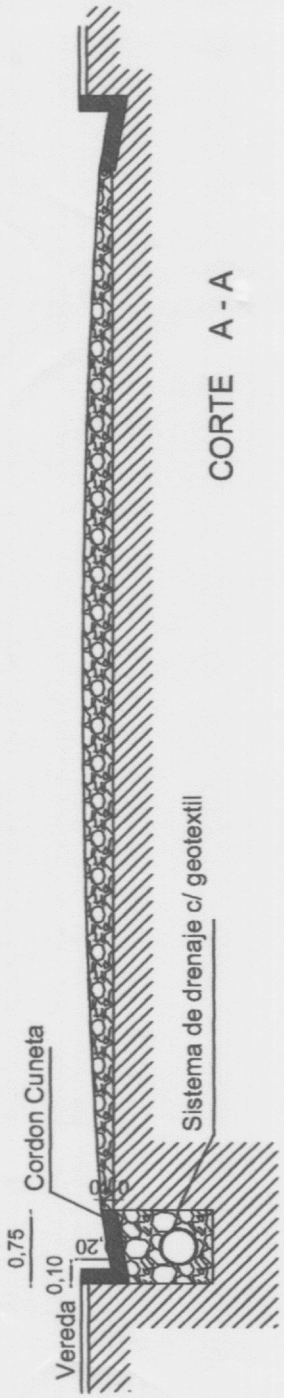

Jenny Rocio Dávalos
Lic. en Ciencias Geográficas
Reg. M.O.P.C. Nº 285
Mat. C.S.J. Nº 2819

ARQ. MANOLO A. DUARTE
Director Infraestructura Pública y Servicios
Municipalidad de Capiatá

MUNICIPALIDAD DE CAPIATA

MUNICIPALIDAD DE CAPIATA

DIRECCION DE INFRAESTRUCTURA PUBLICA Y SERVICIOS

DISEÑO DE PERFIL TRANSVERSAL

TRAMO:Calle Santa Clara, Compañia 6ta Posta Ybycua Barrio San Roque

DETALLES CONSTRUCTIVOS	Lamina N° DC - 01	Escala 1/50
FECHA : SEPTIEMBRE 2016		

CORTE TRANSVERSAL

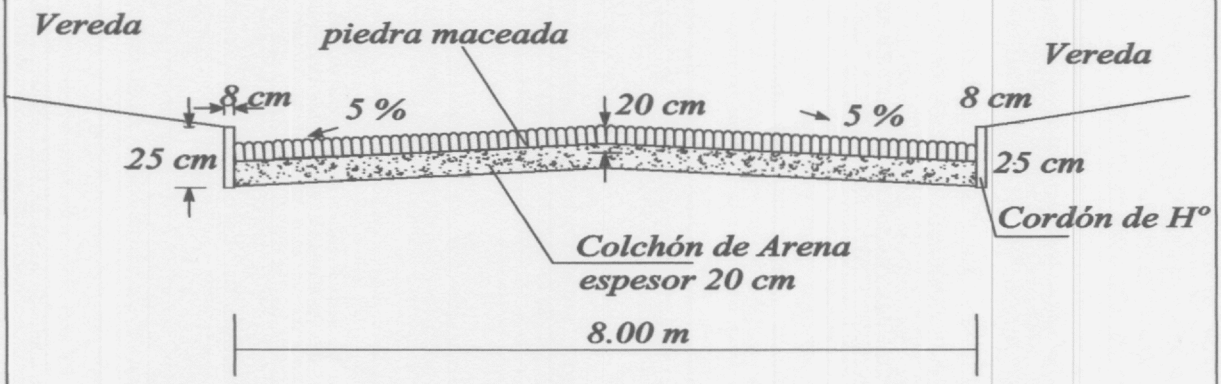

MUNICIPALIDAD DE CAPIATA
DIRECCION DE INFRAESTRUCTURA PUBLICA Y SERVICIOS

ARQ. MANOLO A. DUARTE
Director Infraestructura Pública y Servicios
Municipalidad de Capiatá

PERFIL LONGITUDINAL
ESCALA HORIZONTAL: 1/1500
ESCALA VERTICAL: 1/150

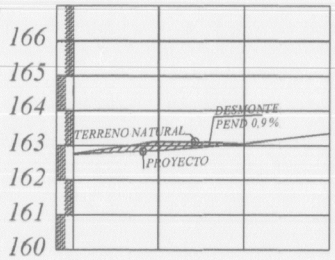

PROGRESIVA	00+000	25,00	00+025	25,00	00+050	10,00	00+060
RAZANTE DEL TERRENO	162,75		162,85		163,05		163,35
RAZANTE DEL PROYECTO	162,75		162,85		163,05		163,35

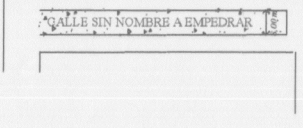

SENTIDO DE PENDIENTE

MUNICIPALIDAD DE CAPIATA · DEPTO. DE INFRAESTRUCTURA PUBLICA Y SERVICIOS · INFP

OBRA: PAVIMENTO TIPO EMPEDRADO	LUGAR: COMPAÑIA 6ª Posta Ybycuá	DISTRITO: CAPIATA	2016
MUNICIPALIDAD DE CAPIATA	TRAMO : Área no censada BARRIO: SAN ROQUE	DEPTO DE INFRESTRUCTURA PUBLICA Y SERVICIOS	